

STAROSTWO POWIATOWE W SOKOLCE
WZDZIAŁ GENERALNY KASZUBSKI POWIATOWY
POWIATOWY ODRZĄDZĄTWA OŚWIATY I SPORTU
GEODEZJA I KARTOGRAFIA

MAPA DO CELÓW PROJEKTOWYCH

Skala 1:500

(Z PRZEŁICZENIA SKALI 1:1000)

Mapę można sporządzić na podstawie istniejących materiałów geodezyjno-kartograficznych stanowiących

bazę danych i dokumentację geodezyjną i kartograficzną w Sokołku

Mapa wykonana w układzie

Koordinat 712396


Mapa wykonana w układzie 64842306

Wysokość: 116,50 m n.p.m.

PRACOWNIA
GEODEZYJNA I KARTOGRAFICZNA
KORCYNIA
ul. Wolność 2, 85-106 Sokołko
NIP 783-251-94-25, REG. 1418382323
KRS 1418382323
Krajowa Izba Geodeta i Kartografów
Kierownik: Marcin Korcyn


OPRAC : KORCYN
Główna : KORCYN
Projekt : sokolke
Wzrost : sokolke
Wzrost : sokolke
Ark mapy: zasz. 255.411.181.182

ZAKŁAD ORIENTACYJNY
1:10000

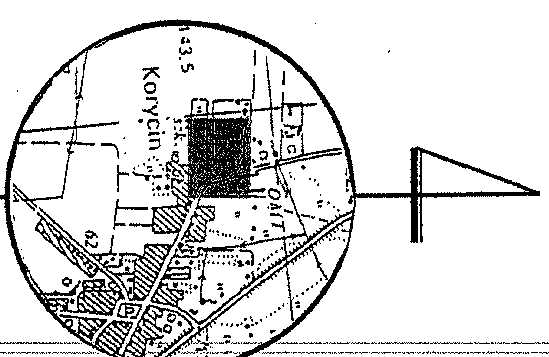

PROJEKT Zagospodarowania Terenu

SKALA 1:500

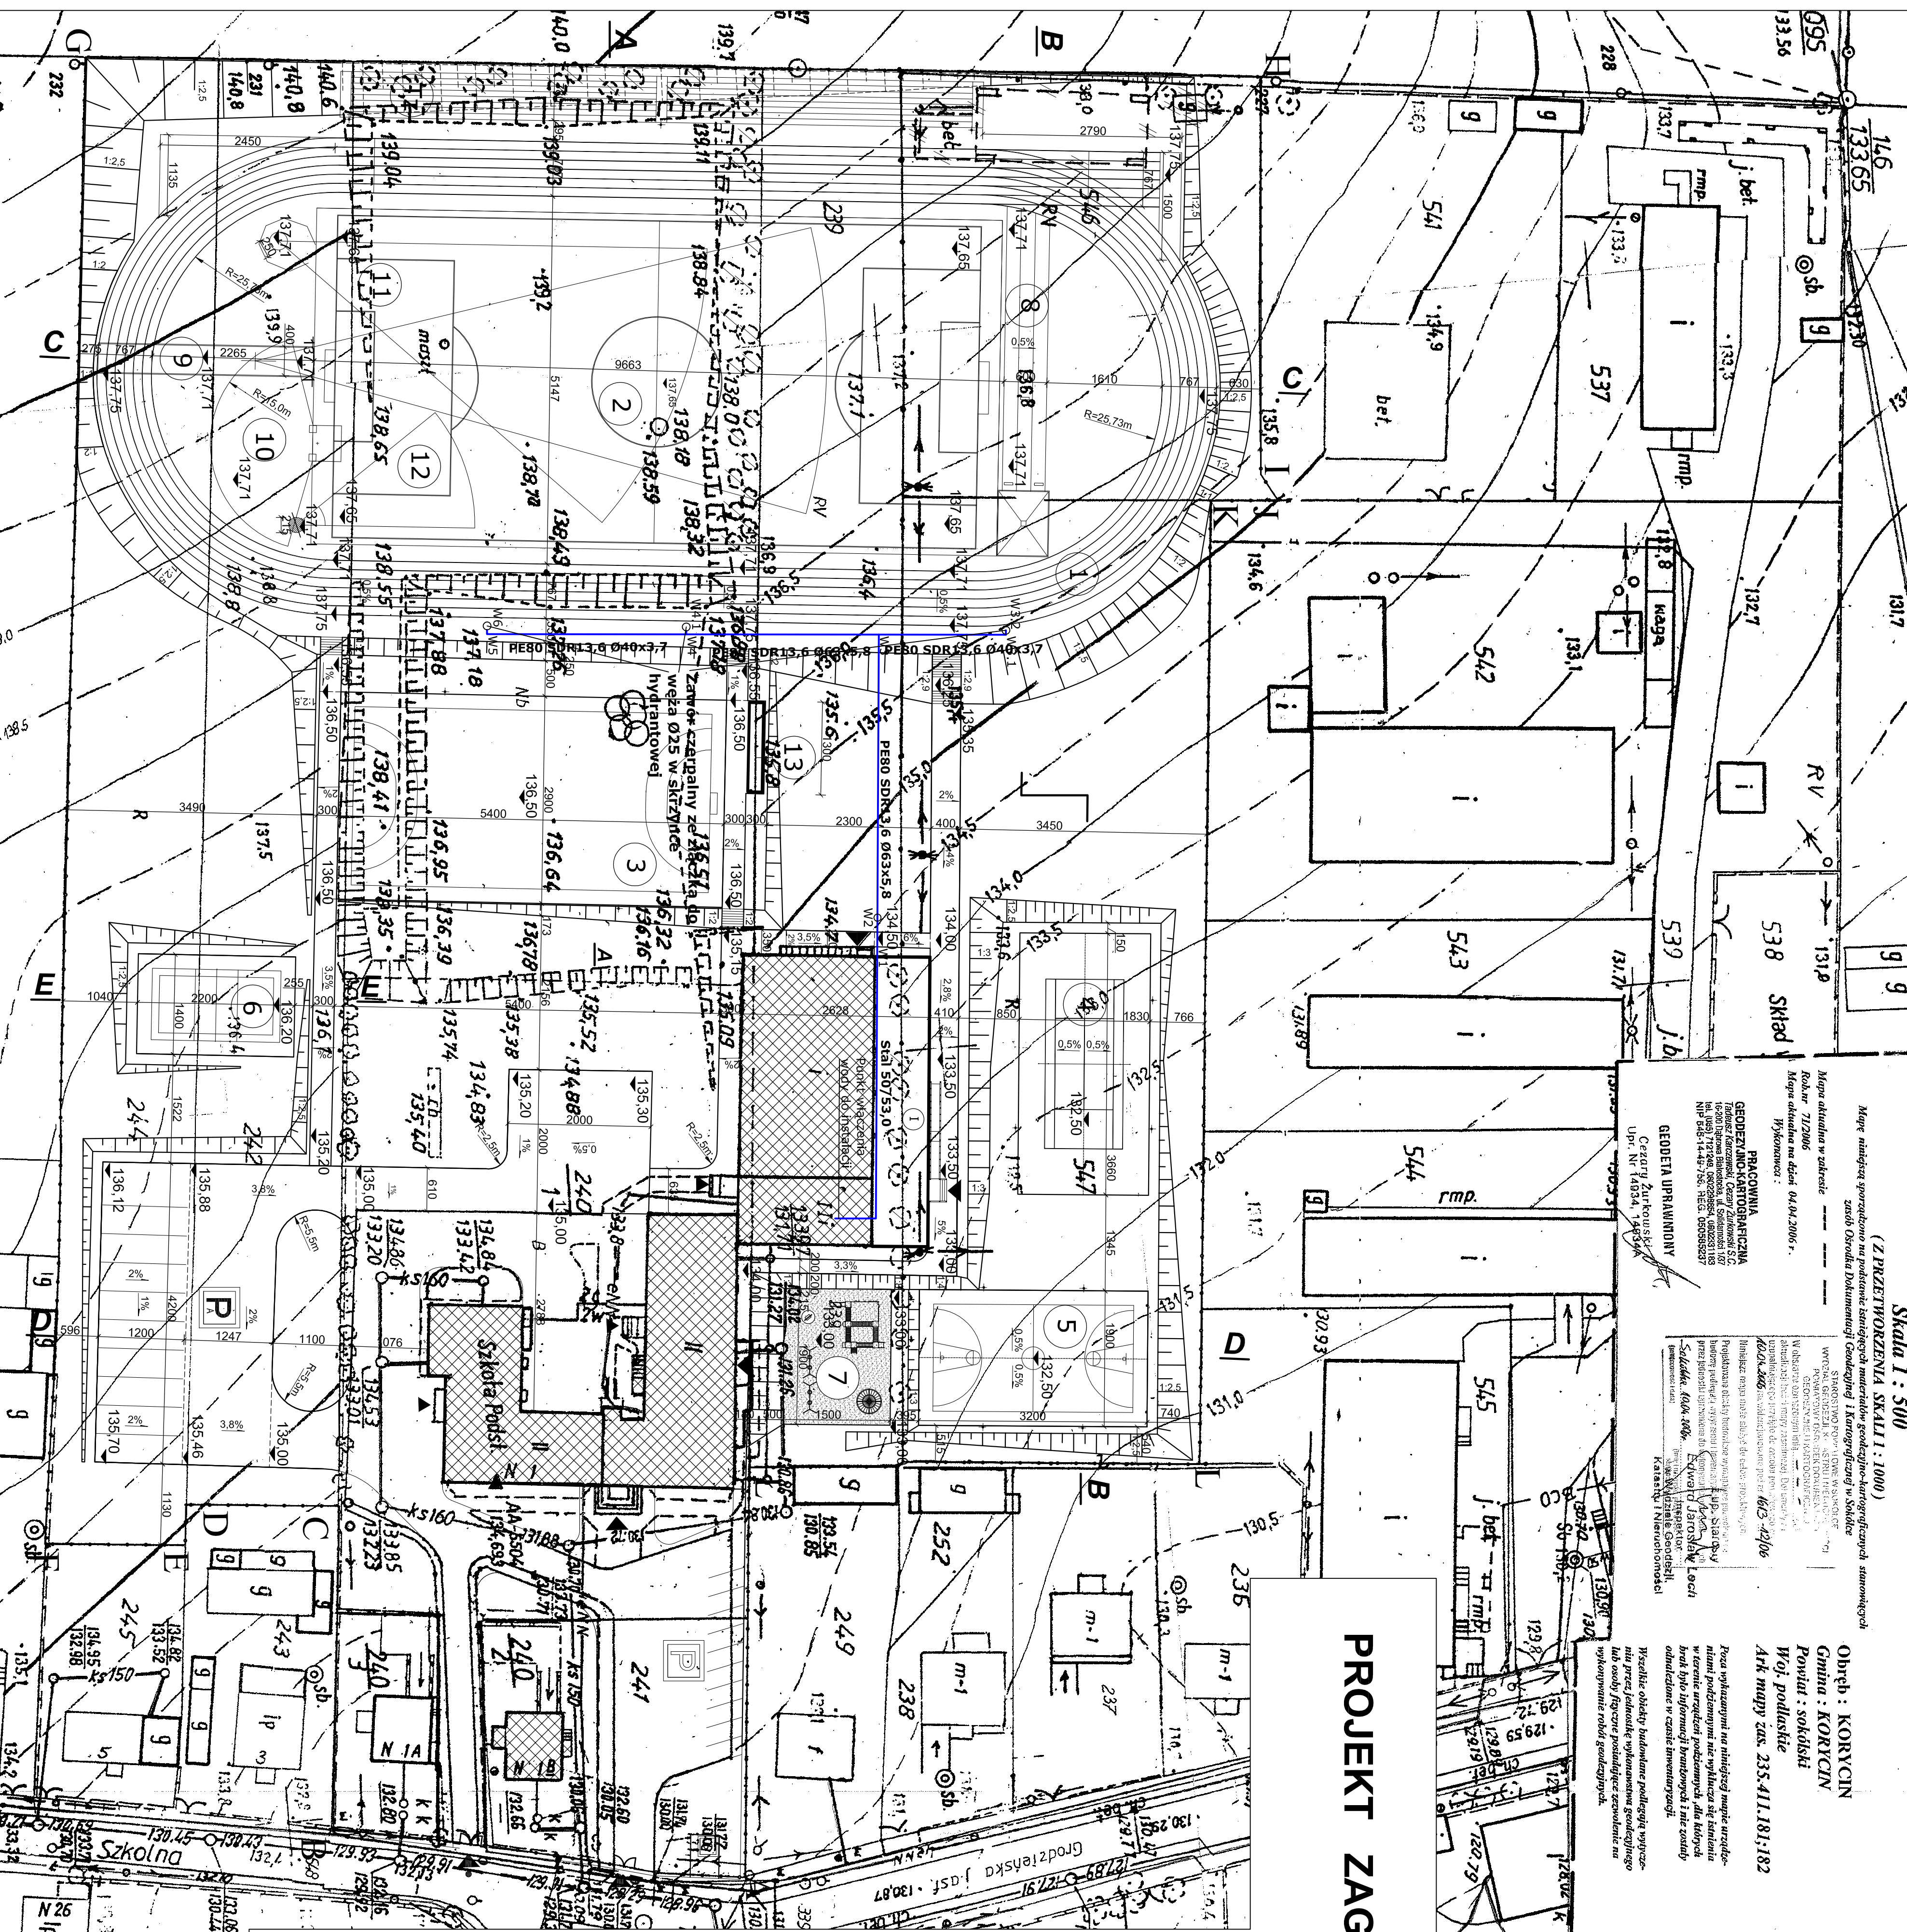

LEGENDA:

- ▲ Granica działki ABC...GH
- ▲ Widzok na działkę
- ▲ Wskaźnik do budynku
- Budynek projektowany
- Budynek istniejący
- Budynek do wyburzenia
- Trawnik
- Dzwono bitulicowe
- Dzwono projektowane
- Ogrzewanie z rury do wypiędła
- Ciąg elektryczny - betonowa
- Ciąg elektryczny - drewniana
- Ciąg elektryczny - kablówka betonowa
- Ciąg elektryczny - kablówka metalowa
- Istniejące uwagadzenia
- Nawierzchnia placu zalewu - żwirkowa
- Nawierzchnia boiska - plastik drobnociążniasty
- Nawierzchnia boiska - tartan
- Nawierzchnia boiska - trawa naturalna
- Nawierzchnia boiska - beton
- Ogrzewanie ciepłe - betonowe płyty azalowe
- Linia ogrodzenia
- Wzniesienie ścieżki
- Opóźnienie boiska do wjazdu zewnętrznego
- Brama wjazdowa
- Parking dla samochodów osobowych
- Parking dla autokarów
- Śmieciak
- Słup do montowania łapczaka płek
- Słupki
- Słupki do montowania łapczaka płek
- Projekowane nachylenia skarp

OPIS BOISK PIŁKARSKICH:

- 1 BIEŻNIWA
- o długości wewnętrznej toru - 345,80m;
- promień łuku - 28,72m;
- nawierzchnia syntetyczna (gr. 10 mm);
- 2 BOISKO DO PIŁKI NOŻNEJ
- o wymiarach - 47x98 m;
- nawierzchnia z trawy naturalnej
- wzniesienie dostosowane do potrzeb zasysających i punktów do nawadniania
- 3 BOISKO DO PIŁKI REKINEJ
- o wymiarach - 25x50 m;
- nawierzchnia tartanowa z możliwością wykorzystania pod lodowisko;
- 4 KORT TENISOWY WRZĄZ Z OGRÓDZENIEM
- o wymiarach - 10,97x23,17 m;
- nawierzchnia ogólna - 10,97x23,17 m;
- nawierzchnia syntetyczna tartanowa gr. (10mm);
- 5 BOISKO DO KOSZYKÓWKI
- o wymiarach - 15x22m;
- nawierzchnia syntetyczna tartanowa gr. (10mm);
- 6 BOISKO DO SIATKÓWKI PŁAZOWEJ
- o wymiarach - 8x18m;
- nawierzchnia z piasku drobnoziarnistego gr. 25cm
- 7 PLAC ZABAW DLA DZIECI Z KLASY III
- nawierzchnia z trawy naturalnej lub żwirkowa
- 8 SKOCZNIWA DO SKOKU W DALL I TROSKOKU
- ROZBIJENIA - nawierzchnia syntetyczna tartanowa gr. (10mm);
- nawierzchnia z piasku drobnoziarnistego z piasku krasocznego lub piasku 2/0-30 cm gr. 100mm
- 9 RZUTNIA DO RZUTU O SZCZĘPIEM
rozbieg - nawierzchnia syntetyczna tartanowa gr. (10mm);
- 10 SKOCZNIWA DO SKOKU WZWYŻ
rozbieg - nawierzchnia syntetyczna tartanowa gr. (10mm);
- 11 RZUTNIA DO RZUTU DYSKIEM
rozbieg - nawierzchnia syntetyczna tartanowa gr. (10mm);
- 12 RZUTNIA DO RZUTU DYSKIEM
rozbieg - nawierzchnia betonowa
- 13 ZEWNĘTRZNY MAGAZYN SPRZĘTU SPORTOWEGO
- kontener stalowy Vym M-40
- nawierzchnia kostka wiropostawiana gr. 6 cm kładzie żółty
- TZ Trawny dziedzie

PRZEDSIĘWZIENIE PROJEKTOWO-OBOWIĄZANE "EKODUP" s.c. Działalność w 88 B-95-961 Działalność
PRACOWNIA PROJEKTOWA: 90-734 Łódź, ul. Wileńska 33 pok. 120
mgr inż. Jacek Wielebiński
mgr inż. Andrzej Korcyn
mgr inż. Robert Korcyn
mgr inż. Robert Korcyn
mgr inż. Robert Korcyn
mgr inż. Robert Korcyn
mgr inż. Robert Korcyn

OPIS PRACOWNI
Nazwa: KORNELSKI BOISK
Adres: ul. Wolność 2, 85-106 Sokołko
Telefon: 42 251 94 25
Fax: 42 251 94 25
E-mail: kornel@poczta.onet.pl

OPIS PRACOWNI
Nazwa: GMINA KORCYN
Adres: ul. Wolność 2, 85-106 Sokołko
Telefon: 42 251 94 25
Fax: 42 251 94 25
E-mail: kornel@poczta.onet.pl