


RZUT DACHU SKALA 1:100

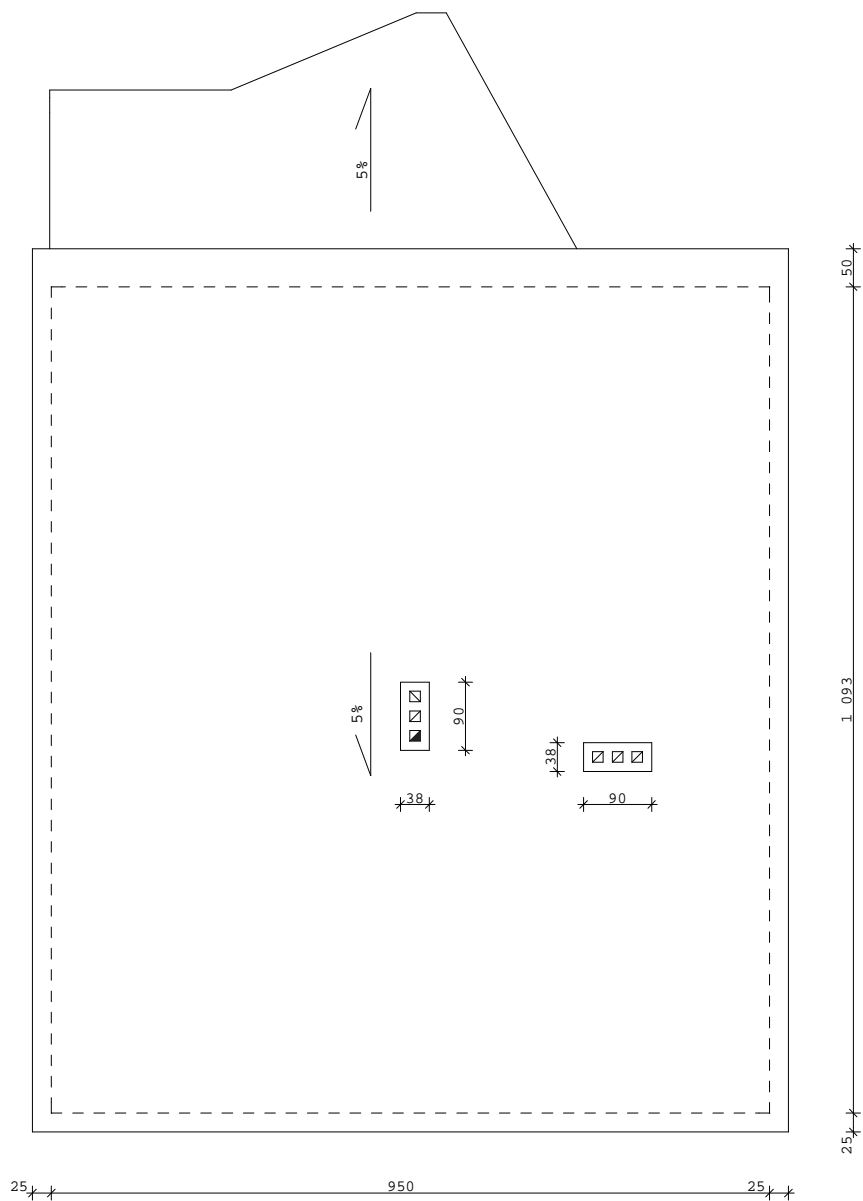

Nazwa zadania	Remont budynku świetlicy	Skala 1:100
Adres	Ostra Góra gm. Korycin działka nr geod. 61/1	
Nazwa rysunku	Rzut dachu	Ark. 4
Projektant	mgr inż. Włodzimierz Krawczuk upr. bud. nr 2612/59 Białystok, ul. Zwierzyniecka 29/5 tel. (085) 732 78 20	