

MAPA DO CELÓW PROJEKTOWYCH

Opiszenie kancelaryjne zgłoszenia pracy geodezyjnej	GKN-1.6642.6.1384.2019
Nr Rob. Wvk.	145/2019
Skala mapy	1:500 (z przetworzenia mapy w skali 1:1000)
Data opracowania mapy	11.10.2019 r.
Arkusze mapy zasadniczej	8.200.13.03.3, 8.200.13.08.1
Miejscowość	Korycin
Jednostka ewidencyjna	nr działki 596 201103_2 nazwa Korycin identyfikator 201103_20008
Obręb ewidencyjny	identyfikator 201103_20008 nazwa Korycin
Nazwa układu współrzędnych	prostokątnych płaskich 2000 wysokości PL-EVRF2007-NH/Amsterdam
Opiszenie granic obszaru, który był przedmiotem aktualizacji	
Opiszenie i informacja o służebnościach gruntowych mających wpływ na zagospodarowanie gruntów, zlokalizowanych w granicach projektowanej inwestycji	Mapa do celów projektowych bez usieleni obciążen służebnościami gruntowymi.
Opiszenie i symboli konturu użytku gruntowego, który nie jest ujawniony w bazie danych ewidencyjnych i budynków	
PROJEKT	
USŁUGI GEODEZYJNE	GEODETA UPRAWNIONY
Cezary Zurkowski 16-200 Dębowa Białostocka, ul. Solidarności 1/30 tel./fax: 71.2.13.40, kom. 602.331.183, Niezawalnia! Izaluzo wykończone	Cezary Zurkowski Upr. Nr 14994
Imię i nazwisko, nr uprawnień i podpis geodety uprawnionego, który opracował mapę	
INFORMACJA O PUNKTACH OSNOWY PODSTAWOWEJ I SZCZEGÓLWEJ W GRANICACH OPRACOWANIA	
nr punktu	BRĄK PUNKTÓW OSNOWY KL-III NA OPRACOWYWANYM TERENIE
stan znaku i rodzaj stabilizacji	



Poza wykazanymi na niniejszej mapie urządzeniami podziemnymi nie wyklucza się istnienia w terenie urządzeń podziemnych dla których brak było informacji branżowych i nie zostały odnotowane w czasie inwenturyzacji.

Posiada się za niniejszy dokument został opracowany w wyniku prac geodezyjnych i kartograficznych, których rezultaty zawiera operat techniczny wpisany do ewidencji metrycznej państwowego zasobu geodezyjnego i kartograficznego

Organ prowadzący gminny zasób geodezyjny i kartograficzny
STAROSTA SOKOLSKI
ul. Miłostki 1
16-100 Sokółka

Identyfikator: 22.10.2019
Data wypisu z operatu technicznego do ewidencji metrycznej zasobu: 22.10.2019

Imię, nazwisko i podpis osoby reprezentującej gminę: *[Signature]*


LEGENDA

- GRANICA DZIAŁKI
- GRANICA OPRACOWANIA
- ISTNIEJĄCY KRAWĘRZNIK DO USUNIĘCIA
- ISTNIEJĄCE OGRODZENIE DO USUNIĘCIA
- WJAZD DO BUDYNKU GARAŻU
- WJAZD Z DROGI NA TEREN DZIAŁKI
- ISTNIEJĄCE UTWARDZONE DOJŚCIA I DOJAZDY
- PROJEKTOWANE UTWARDZONE DOJŚCIA I DOJAZDY
- ZIELENI POW. BIOLOGICZNIE CZYNNA
- BUDYNKI ISTNIEJĄCE
- PROJEKTOWANY BUDYNEK

PROJEKT ZAGOSPODAROWANIA TERENU

skala 1:500

- ### BILANS TERENU
1. POW. CAŁEJ DZIAŁKI – 2576,6 m²
 2. POW. OPRACOWANIA - 1223,5 m²
 2. POW. ZABUDOWY (istniejąca) - 255,3 m²
 3. POW. ZABUDOWY (projektowana) - 122,5 m²
 4. POW. ZABUDOWY (razem) - 377,8 m²
 5. POW. UTWARDZONE (istniejące) - 377,40 m²
 6. POW. UTWARDZONE (projektowane) - 370,0 m²
 7. POW. UTWARDZONE (razem) - 747,4 m²
 8. ZIELENI - 93,3 m²
 9. Procentowy wskaźnik pow. biologicznie czynnej do pow. OPRACOWANIA - 8,1%

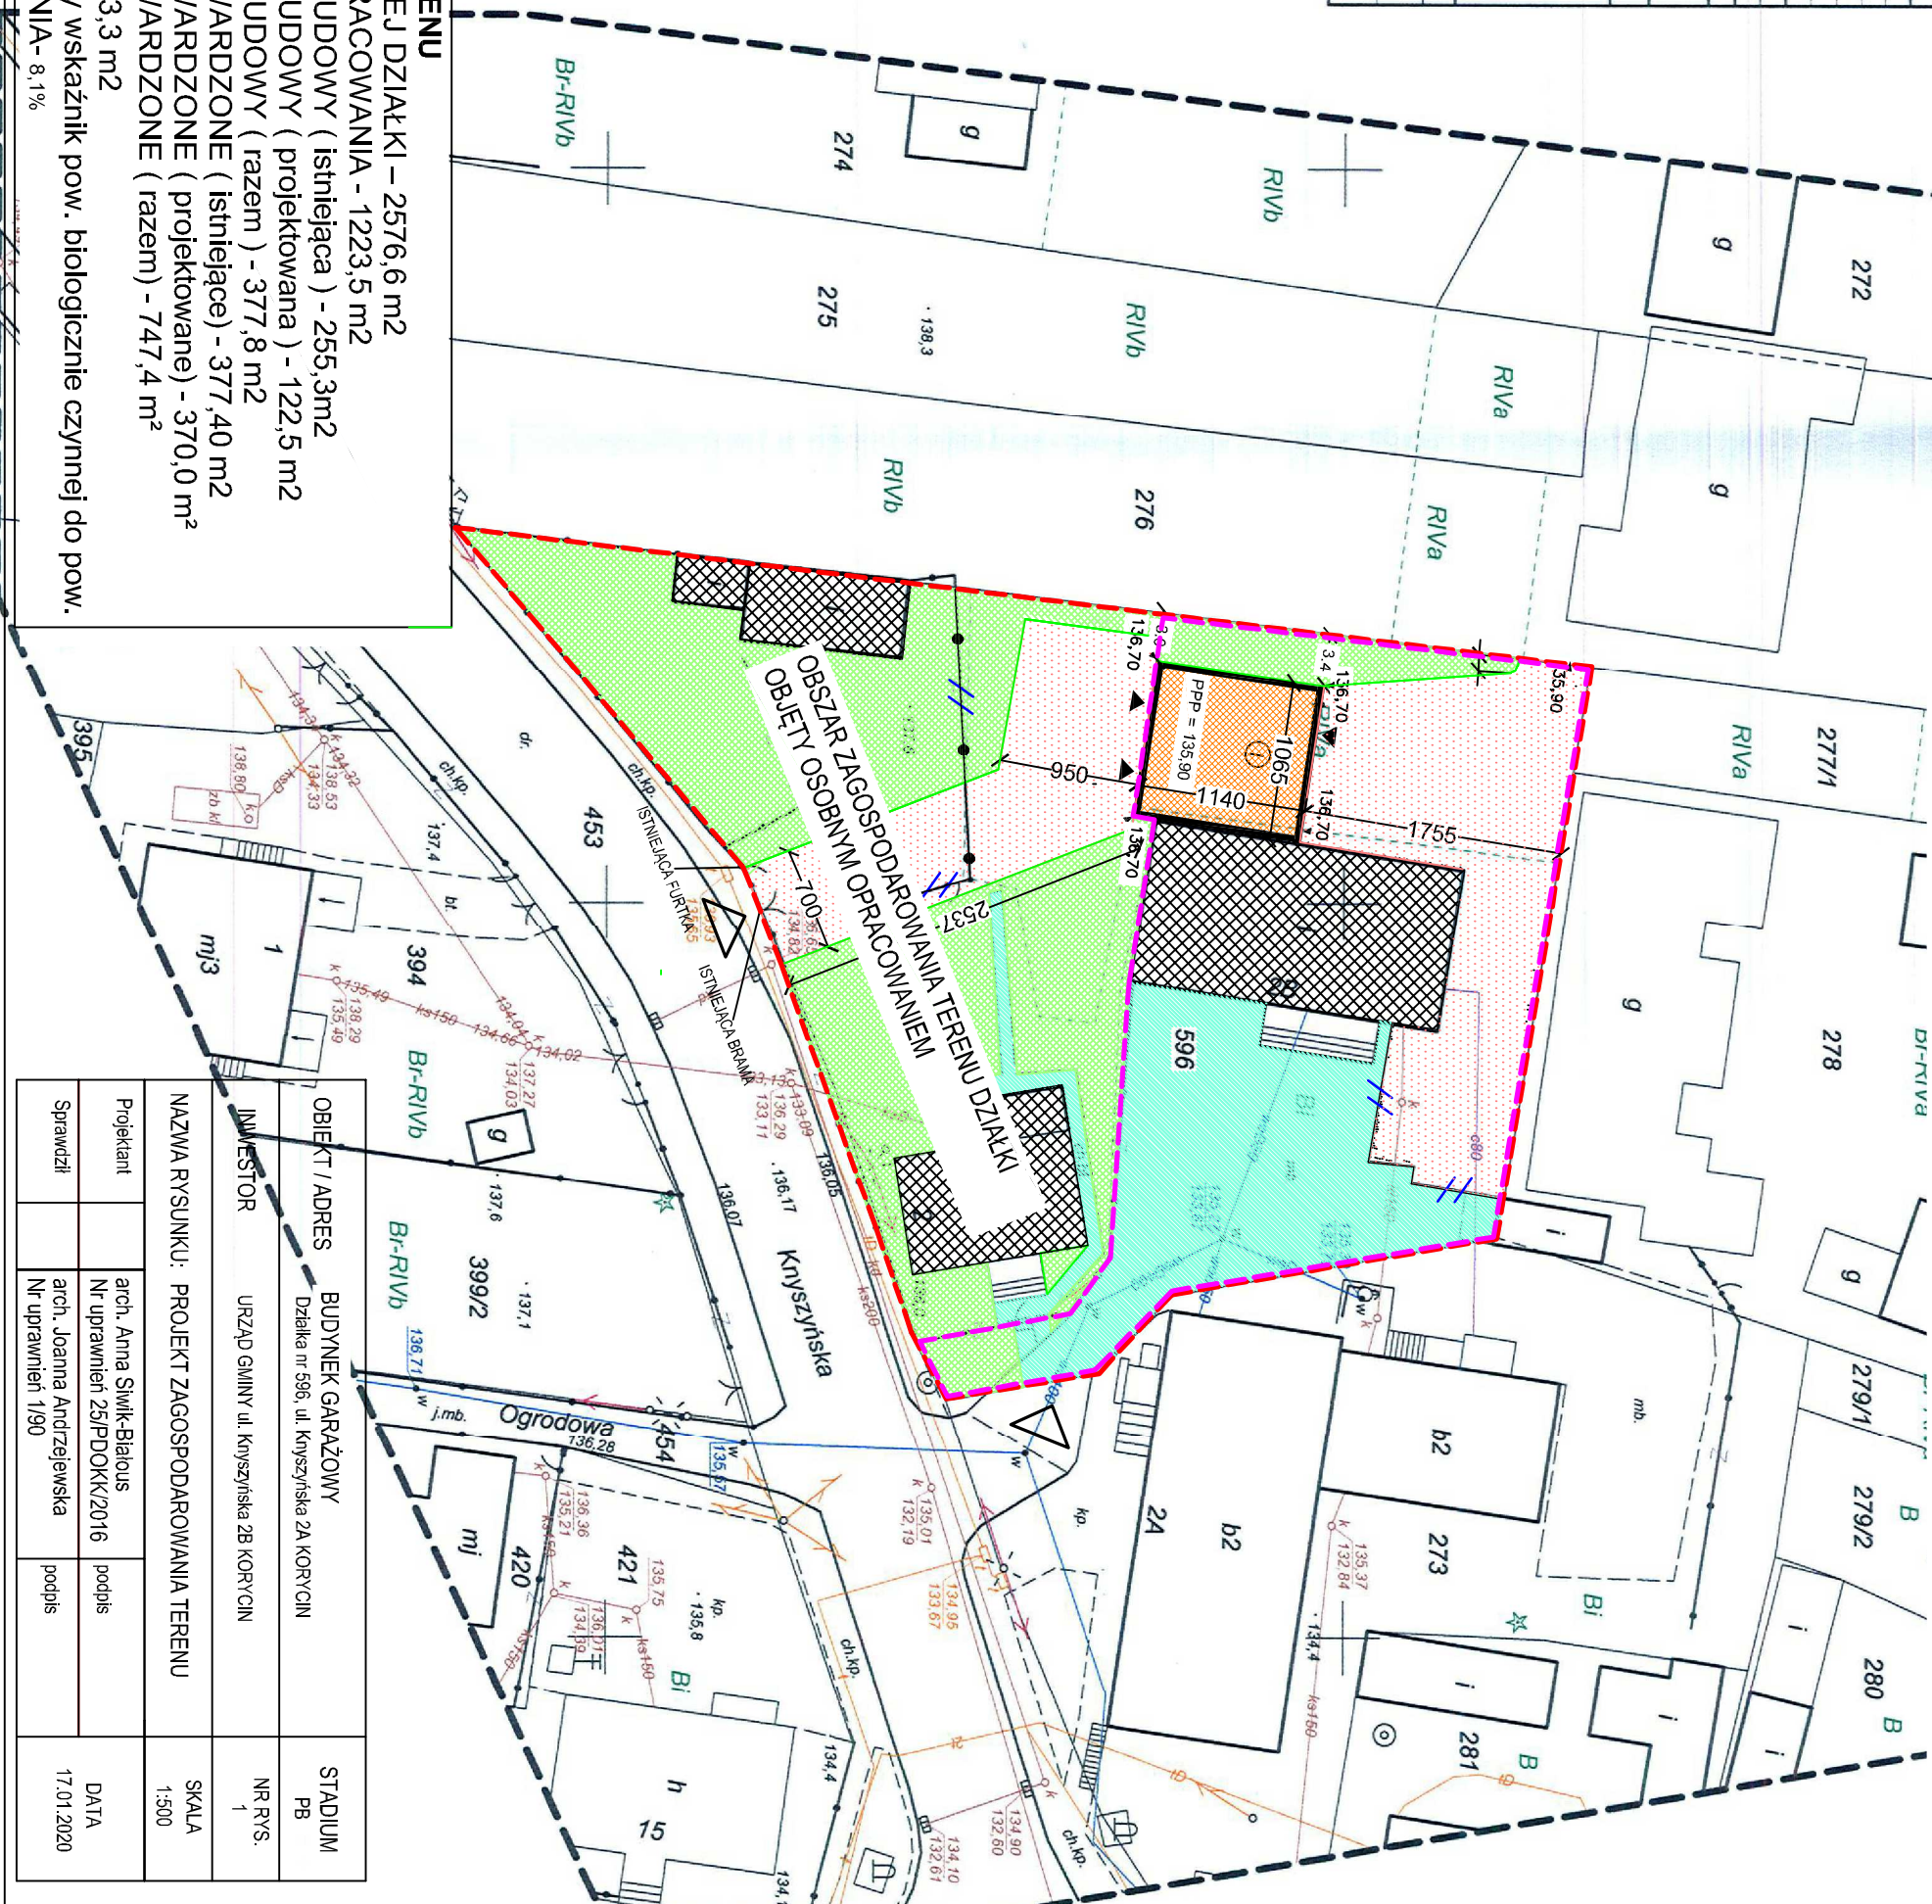

OBIEKT / ADRES	BUDYNEK GARAŻOWY Działka nr 596, ul. Knyżyńska 2A KORYCIN	STADIUM PB
INWESTOR	URZĄD GMINY ul. Knyżyńska 2B KORYCIN	NR RYS. 1
NAZWA RYSUNKU:	PROJEKT ZAGOSPODAROWANIA TERENU	SKALA 1:500
Projektant	arch. Anna Siwik-Białous	poopis
Sprawdził	arch. Joanna Andriejewska	poopis
	Nr uprawnień 1/90	DATA 17.01.2020