ARKUSZ NR 2

ŁĄCZY ARKUSZ NR 1

PROJEKT ZAGOSPODAROWANIA PASA DROGOWEGO
W OBRĘBIE DZIAŁEK NR 31, 75, 138, 24,
PRZY PRZEBUDOWIE DROGI GMINNEJ POPIOŁÓWKA - OSTRA GÓRA W KM 0+050 - 2+674,50
SKALA 1:1000

ŁĄCZY ARKUSZ NR 2

PROJEKT ZAGOSPODAROWANIA TERENU
DROGA GMINNA POPIOŁÓWKA - OSTRA GÓRA
SKALA:1:1000

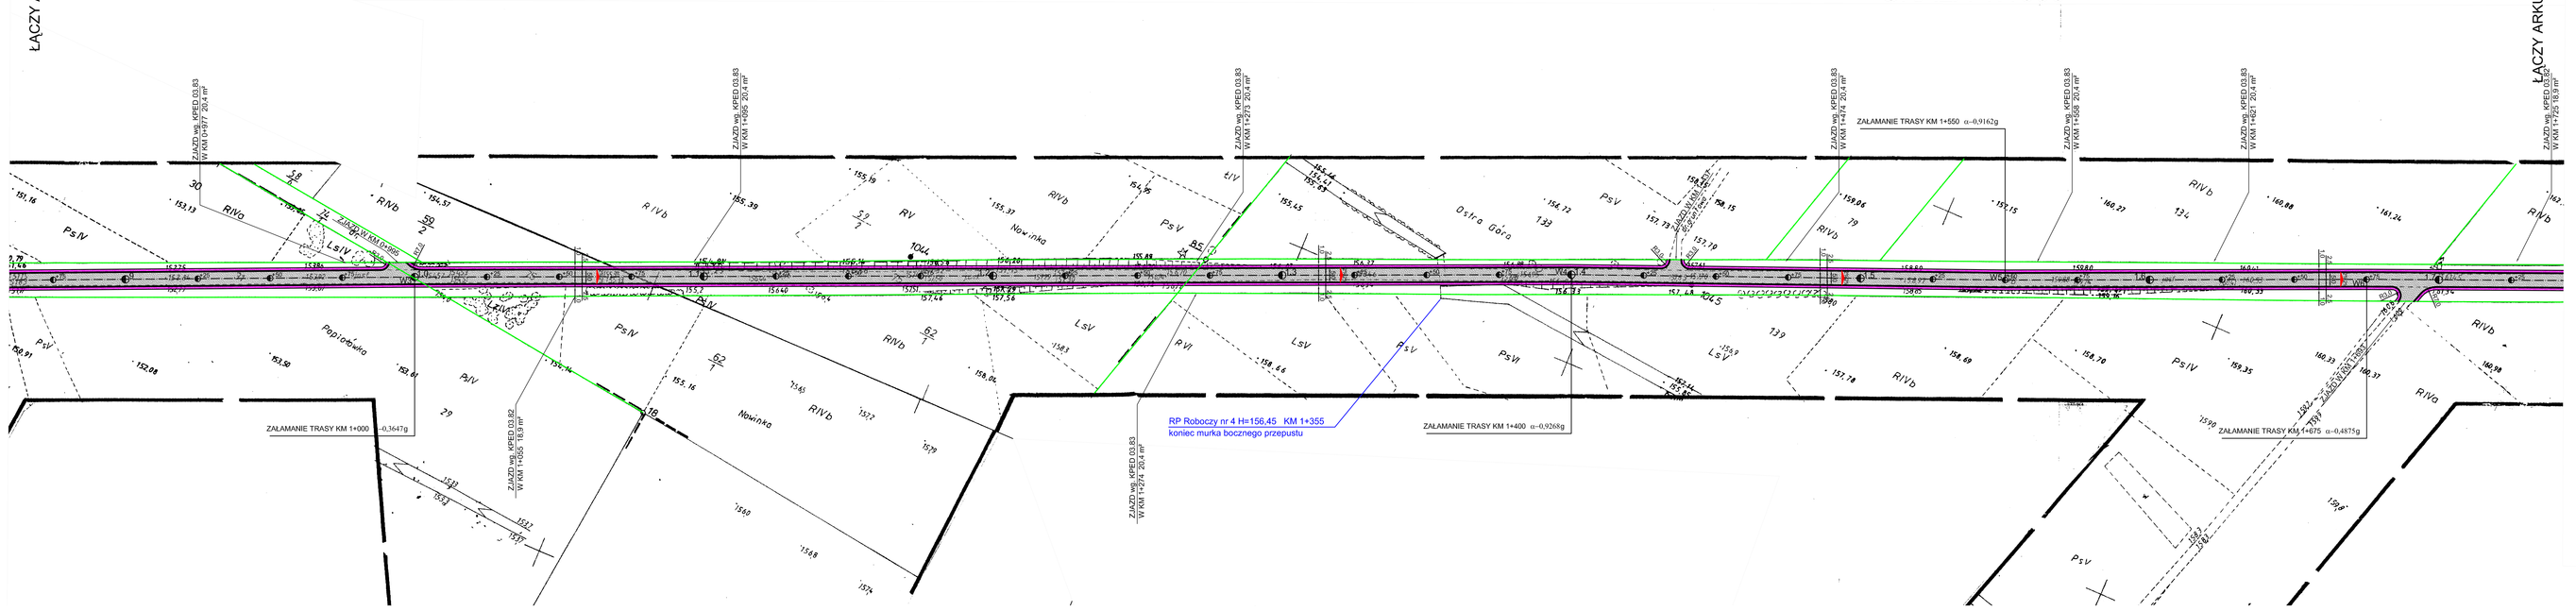

LEGENDA:

PROJEKTOWANE:	
KRAWĘDŹ DROGI	
KRAWĘDŹ POBOCZA GRUNTOWEGO	
JEZDNIA	
POBOCZE GRUNTOWE	
GRANICA PASA DROGOWEGO	

ISTNIEJĄCE UZBROJENIE:	
KABEL TELEFONICZNY	
SŁUP ENERGETYCZNY	

NAZWA RYSUNKU	PROJEKT ZAGOSPODAROWANIA TERENU	
NAZWA OBIEKTU	PRZEBUDOWA DROGI GMINNEJ POPIOŁÓWKA - OSTRA GÓRA	ZAŁ. NR 1 / ARK. NR 2
INWESTOR	GMINA KORYCIN	SKALA
STUDIUM	PROJEKT BUDOWLANY, PROJEKT TECHNICZNY	1:1000
DATA OPRACOWANIA 03.11.2008	PROJEKTANT: R. BŁAHUSZEWSKI NR UPRAW. BŁ/43/94	

KOPIA MAPY ZASADNICZEJ Skala 1:1000
DO CELÓW PROJEKTOWYCH
ARK.MAPY ZAS. 235.414.162, 235.414.163, 235.414.164, 235.414.211
Niniejszy mapę sporządzono w Pracowni Geodezyjno Kartograficznej **Karczewski & Żurkowski S.C.**
16 – 200 Dąbrowa Białostocka ul. Sokólanowicz 1/37 tel. 712 1 249 , 0 602 331 183 , 0 602 298 854

L.ks.rob. 168/2007

KIEROWNIK ROBOTY
geod. upr. Cezary Żurkowski
upr. nr. 149/148

STAROSTWO POWIATOWE W SOKÓŁCE
POWIATOWY OŚRODEK DOKUMENTACJI GEODEZYJNEJ I KARTOGRAFICZNEJ
W obszarze oznaczonym linią ——— dokonano aktualizacji treści mapy zasadniczej.
Dokumenty z pomiaru uzupełniającego przyjęto do zasobu powiatowego w dniu *31 .10 .2007 r.*
I zaewidencjonowano pod nr. *1670-127/2007*
NINIEJSZA MAPA MOŻE SŁUŻYĆ DO CELÓW PROJEKTOWYCH
Projektowane obiekty budowlane wymagające pozwolenia na budowlę podlegają **wytyczeniu i inwentaryzacji** powykonawczej przez jednostki uprawnione do wykonywania prac geodezyjnych.

Z up. Starosty
Inspektor

Sokółka dn. *31.10 .2007 r.*

z up. Starosty
mż. Czesław Bułkowski
Inspektor
w Wydziale Geodezji,
Katastru i Nieruchomości