Przekrój A-A skala 1:50

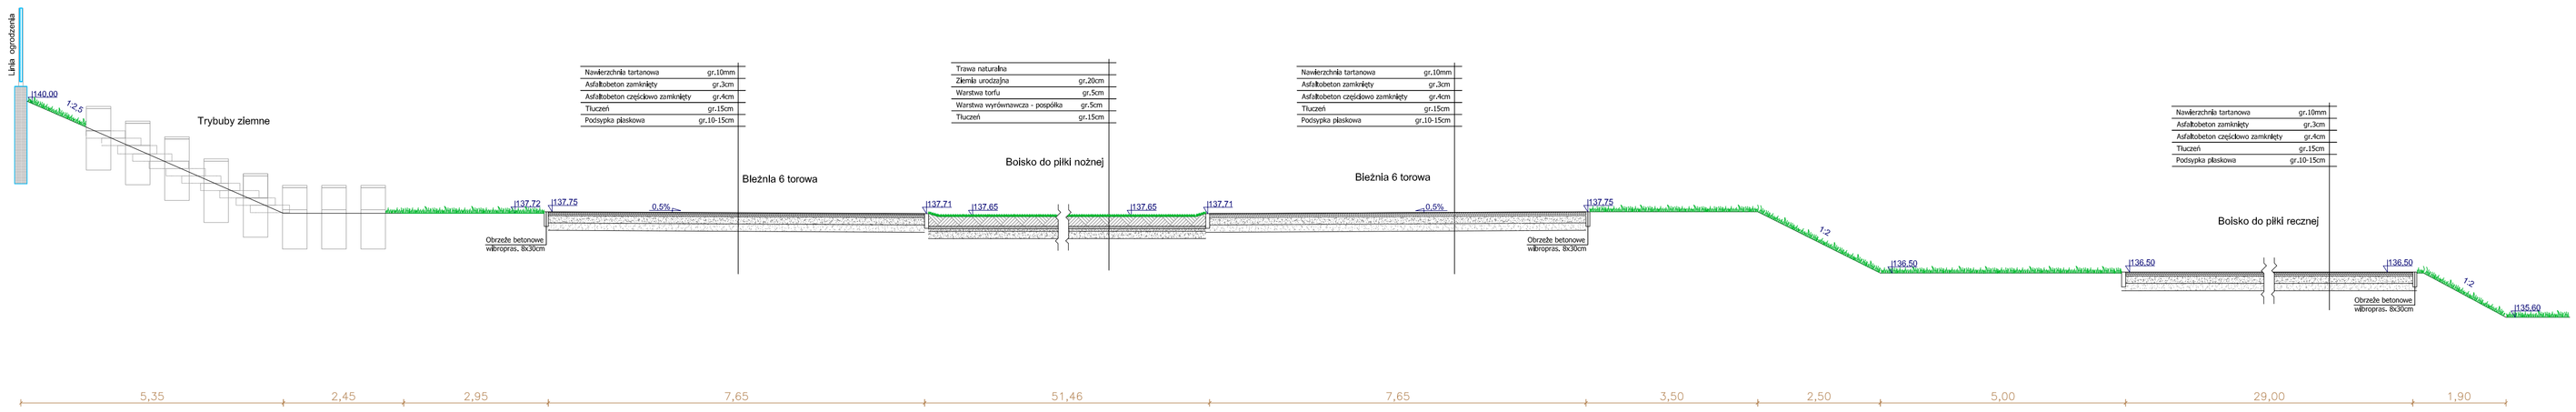

DETAL Trybun ziemnych skala 1:20

wymiary w [mm]

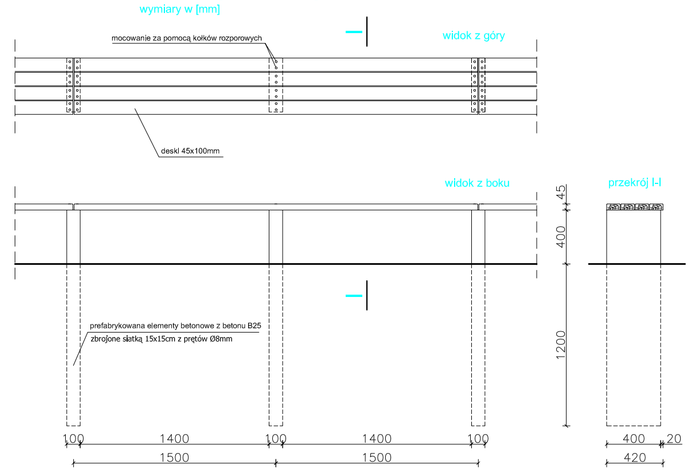

PRZEDSIĘBIORSTWO PROJEKTOWO-BUDOWLANE "EKOBUD" s.c. Dmosin II nr 89 B, 95-061 Dmosin PRACOWNIA PROJEKTOWA: 90-734 Łódź, ul. Więckowskiego 33 pok. 120			
PROJEKTANT mgr inż. arch. Romualda Jankowicz upr.bud. 206/85		TYTUŁ: OBIEKT, OBIEKTY BUDOWLANE, ELEMENT OBIEKTU LUB ROBÓT KOMPLEKS BOISK PRZY ZESPOLE SZKÓŁ W KORYCINIE nr dz. 239; 240/1; 241; 242; 244; 546; 547	SKALA 1:50
PODPIS	DATA		
WSPÓŁPRACA AUTORSKA Szymon Ozdrowski		FAZA: I-SZREG KIERSTUN GMINA KORYCIN 16-140 Korycin ul.Krynsytnska 2a	NUMER STRONY 2
PODPIS	DATA		
SPRAWDZAJĄCY mgr inż. arch. Anna Adamczewska upr.bud. 38/89		PRZEDMIOT PROJEKTU PRZEKRÓJ A-A; Detal trybun ziemnych	NUMER STRONY 10
PODPIS	DATA		