
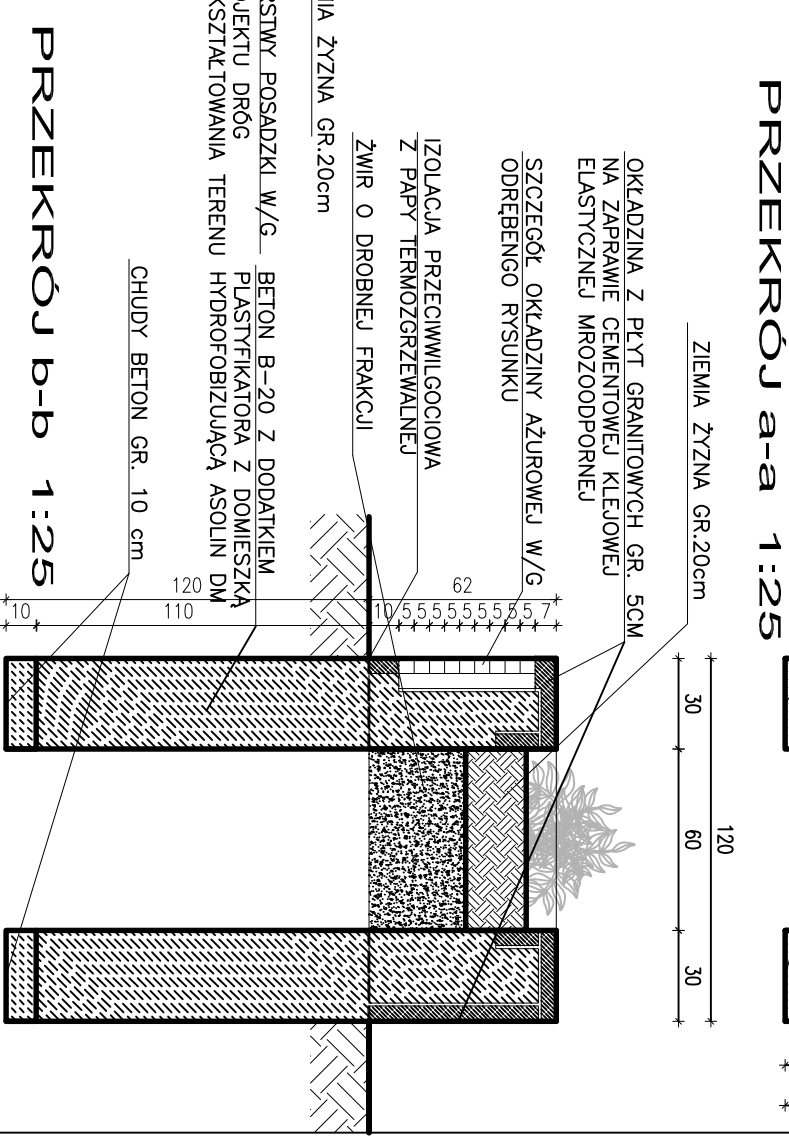
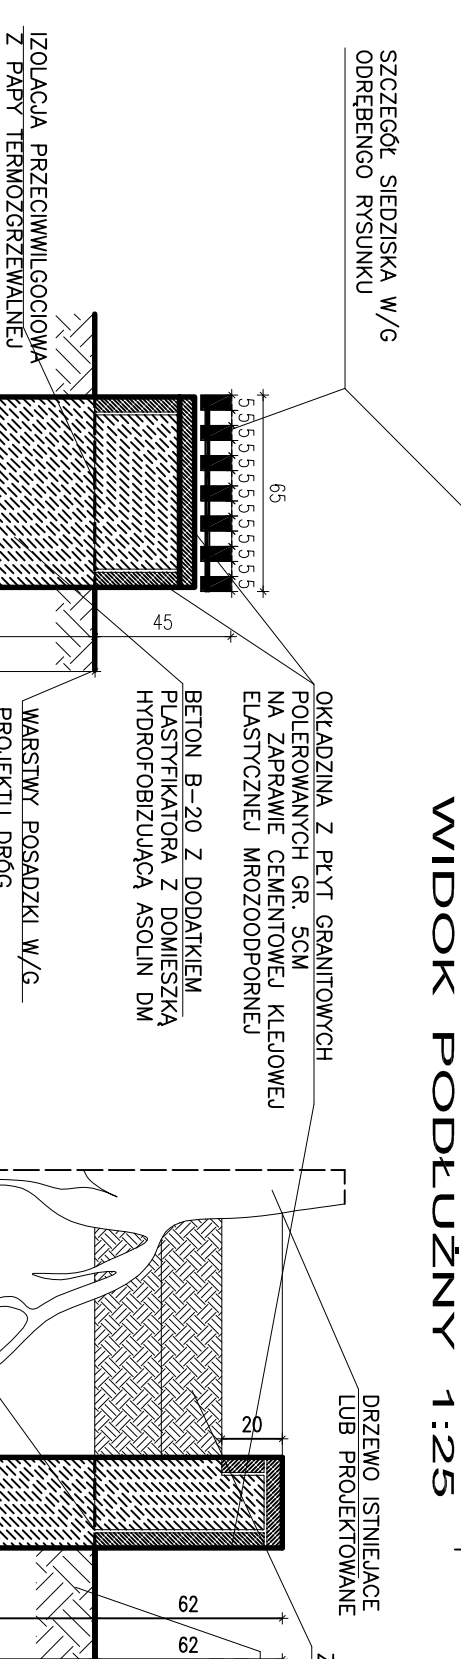
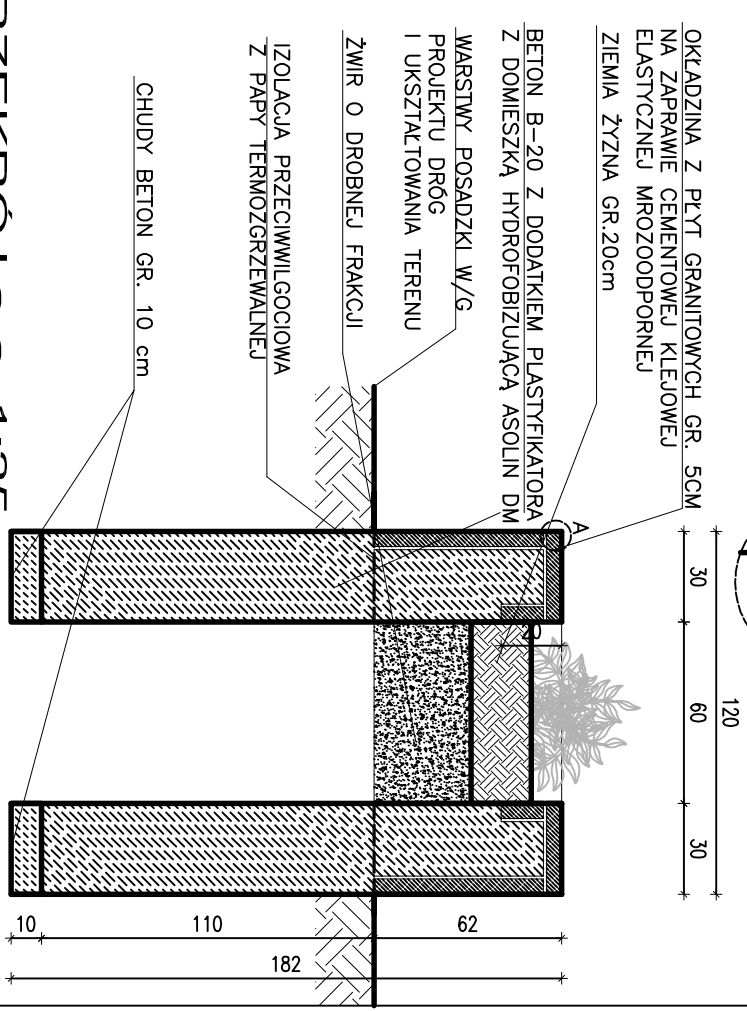
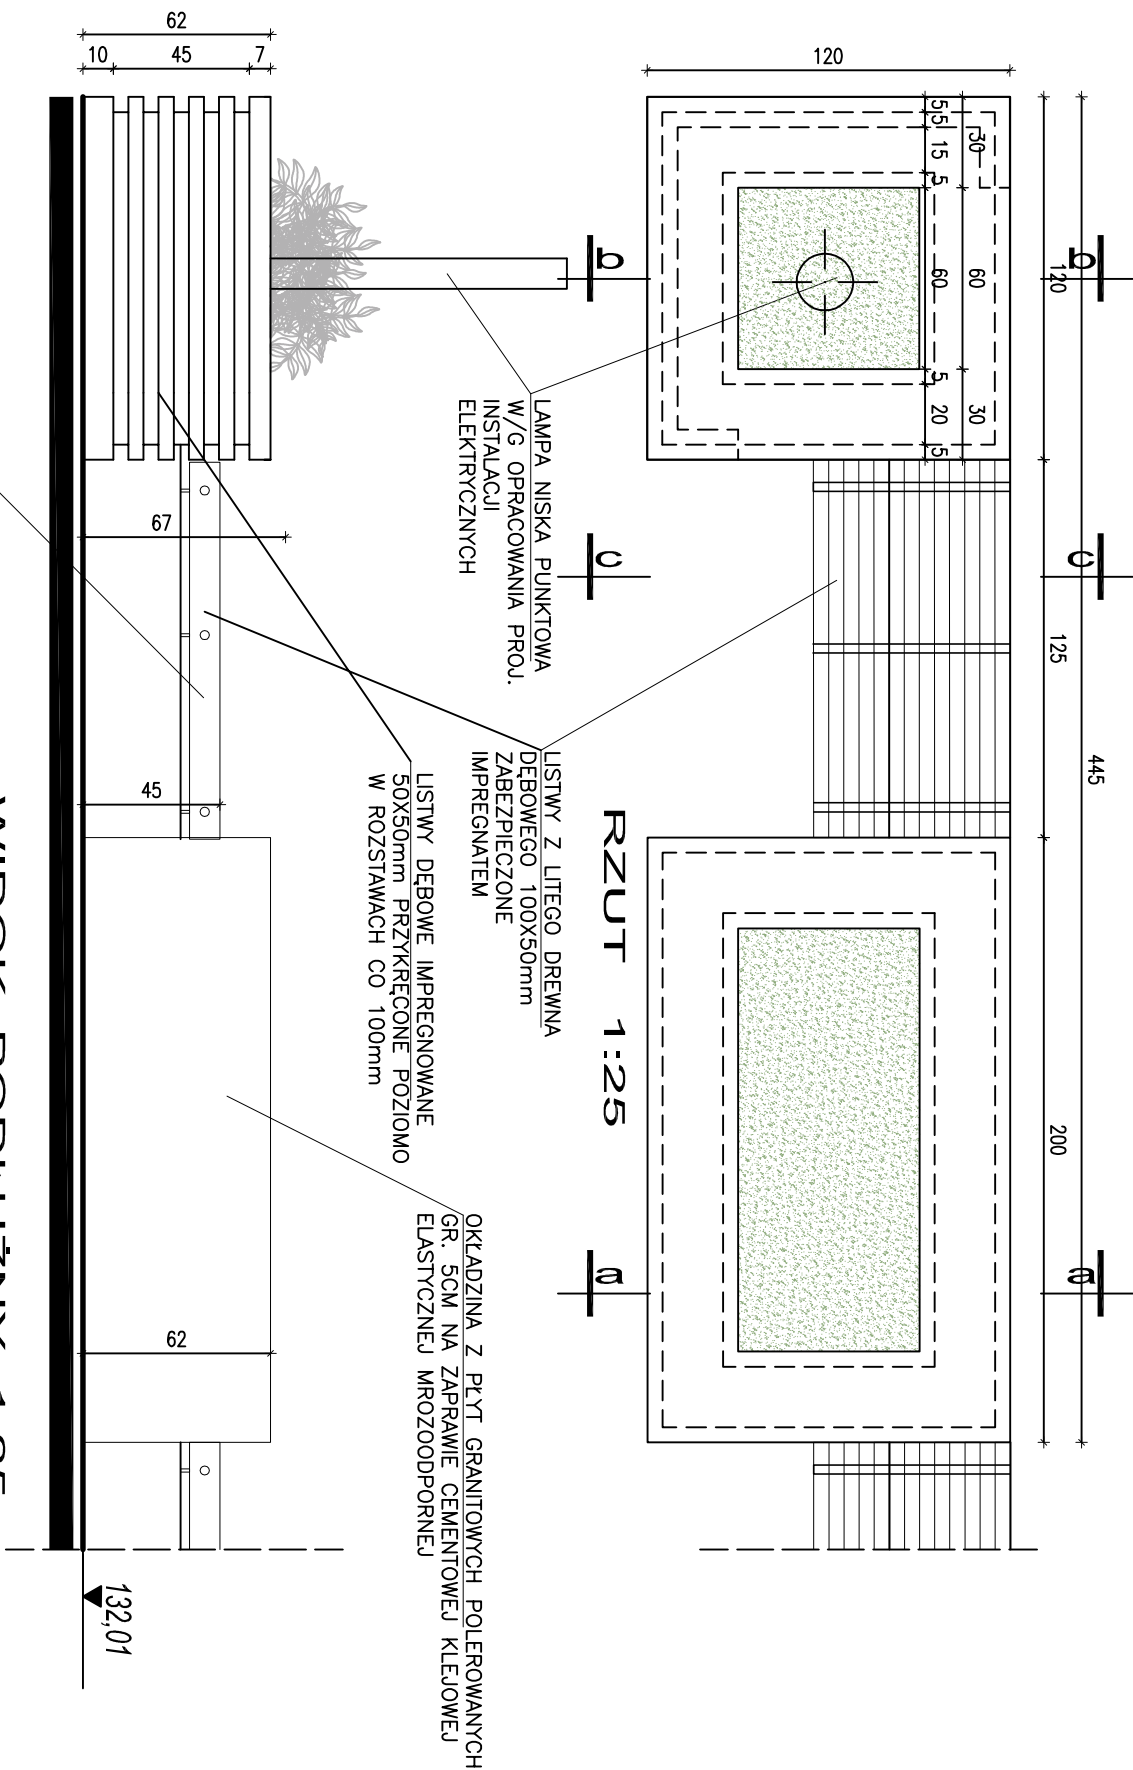


DETAL GAZONÓW WBUDOWANYCH  
ORAZ SIEDZISKA SKALA 1:25

SKALA 1:25

## SZCZEGÓŁ A 1:10

FAZA 0,5cm

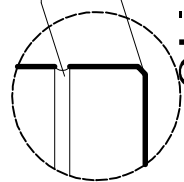

<b>A T E L I E R &gt;&gt; Z E T T</b>		<b>A &lt;</b>
- UL. SIEMSKA 2/11, 15 - 422 BIAŁYSTOK - TEL. O - 85 7424949 -		Bt 26.03.2008
<b>PROJEKT</b>	<b>PRZEBUDOWA RYNKU - GŁÓWNEGO PLACU - - W KORYCINIE</b>	<b>SKALA</b>  RYS.  10
<b>RYSUNEK</b>	<b>DETAL GAZONÓW WBUDOWANYCH ORAZ SIEDZISKA</b>	
<b>AUTOR</b>	mgr inż. arch. Z. ZABĄĆCO upr.fpoj. Umk./7342/3/65/93 1004 DS-0850	<b>PROJEKT BUDOWLANY - MATEMATYCZNA ARCHITEKTURA</b>
<b>WSPOŁPRACA</b>	mgr inż. arch. M. KONCZEREWICZ	
<b>SPRAWDZAJĄCY</b>	mgr inż. arch. U. BEDNARZ upr.fpoj. Bz. 183/94 PDA nr Pj-0099	

PROJEKT chronologicznie powstaje autorskim – zgodnie z Usługą o Prawie Autorskim i prawach pokrewnych Dz.U.24.poz.53 z dn.4.02.1994r. Powołanie całego lub fragmentu bez zgody autora projektu = ZABRONIONE