

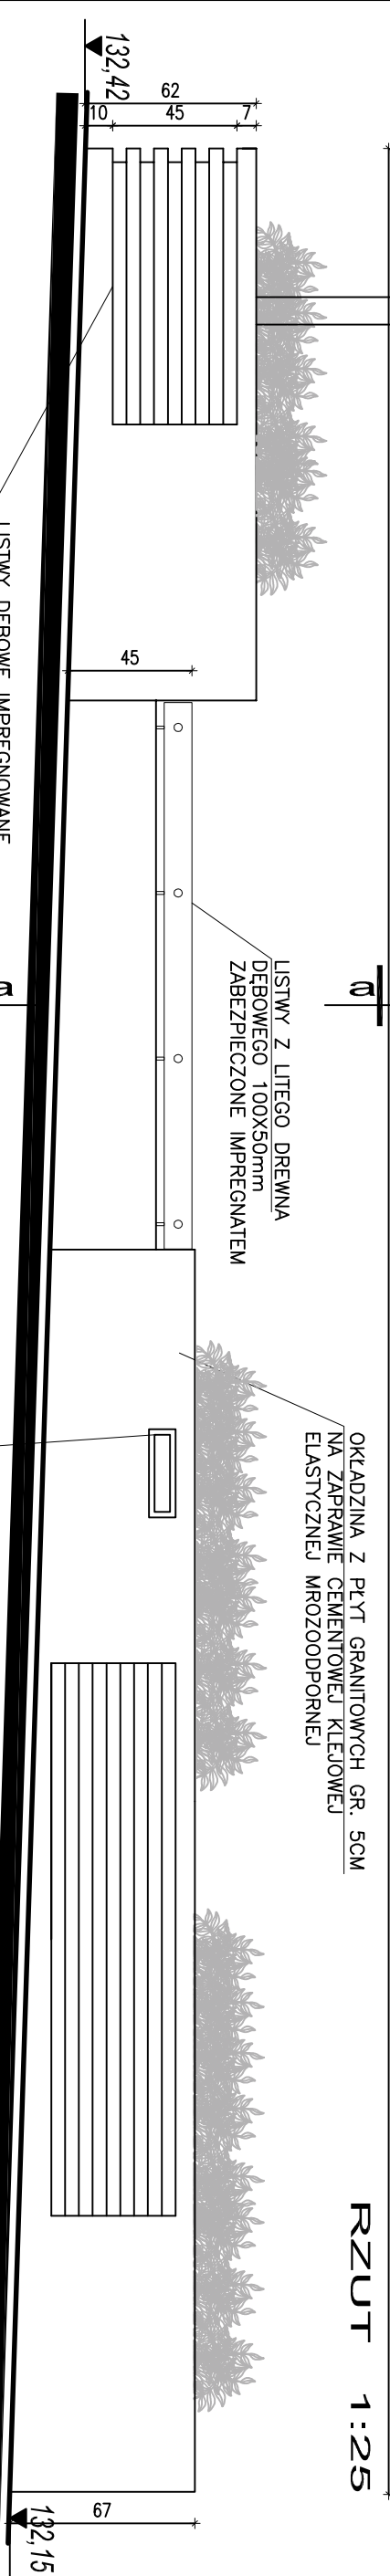


DETAL GAZONU I ŁAWKI SG4
SKALA 1:25

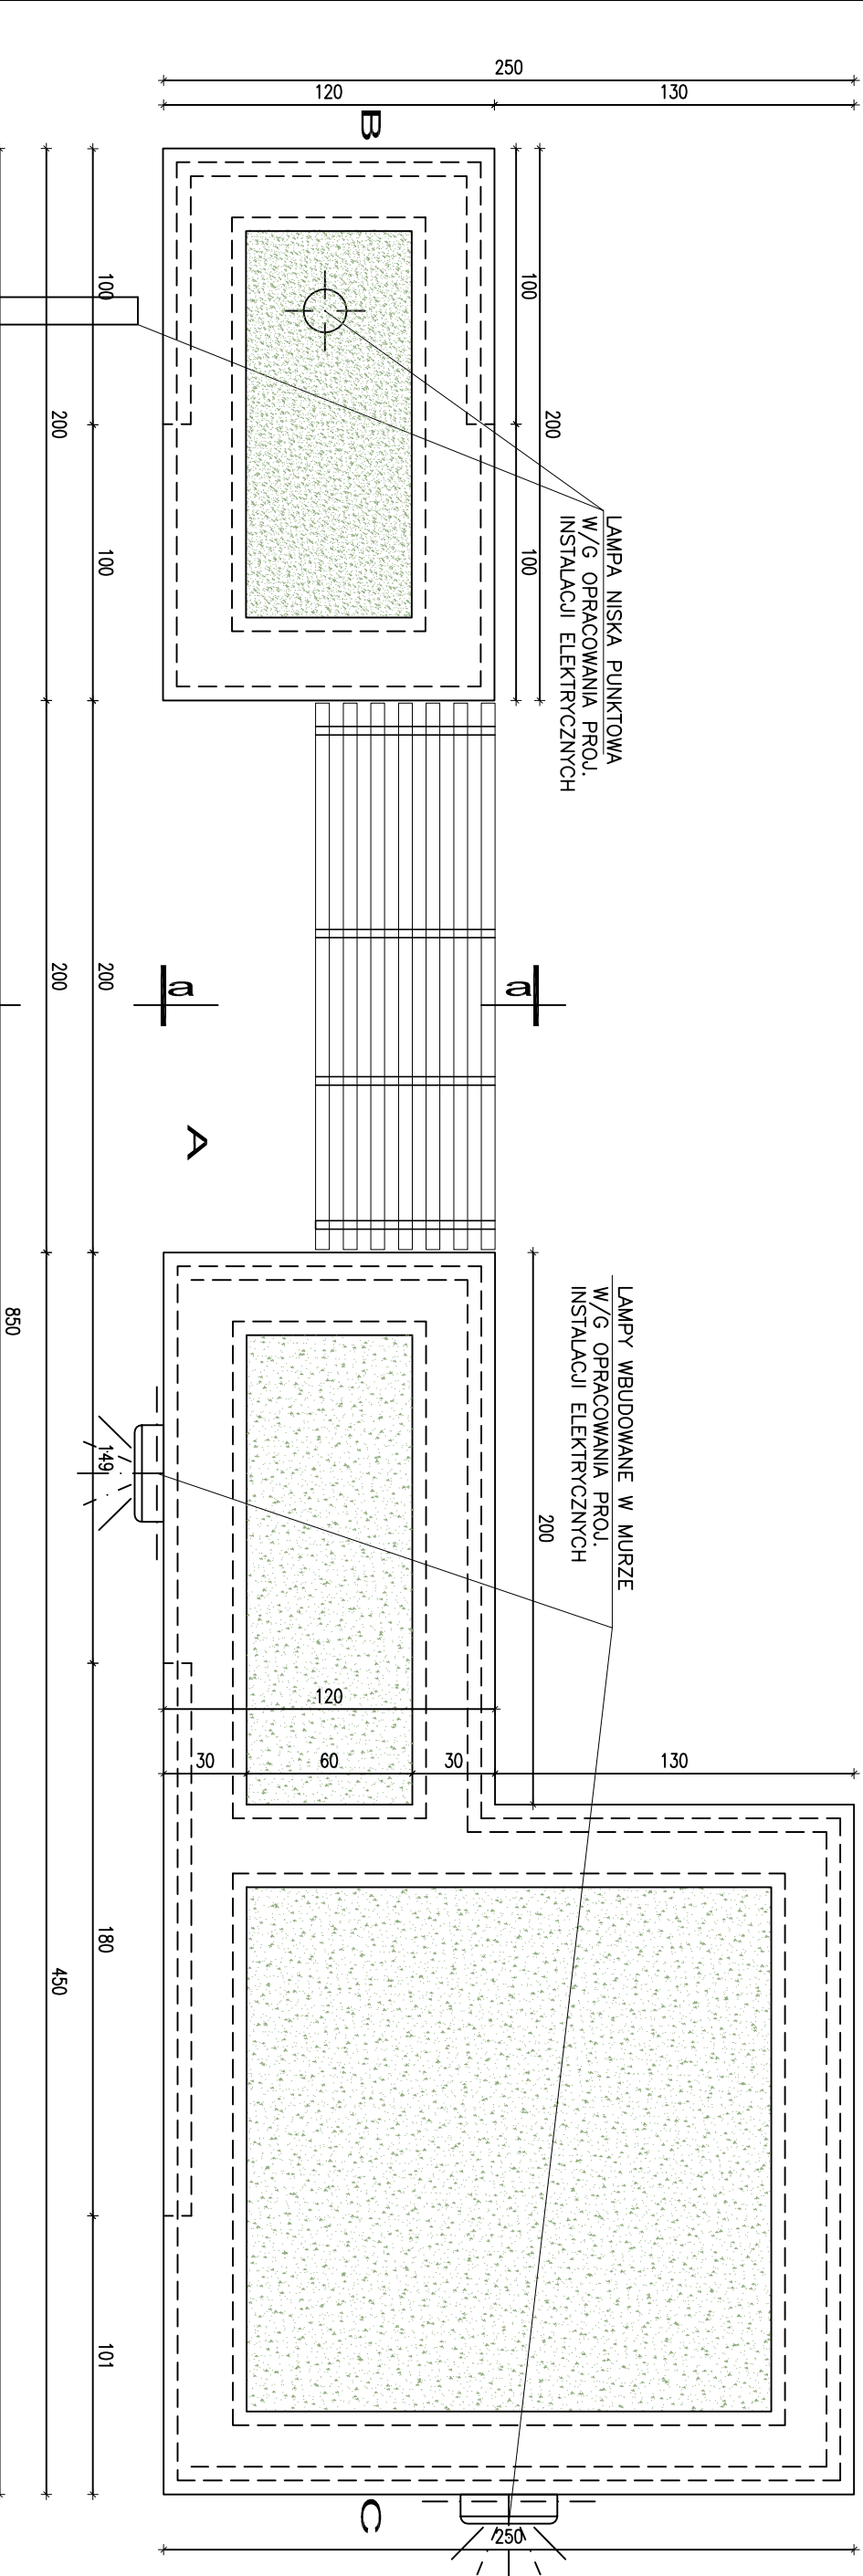

WIDOK PODŁUŻNY A 1:25

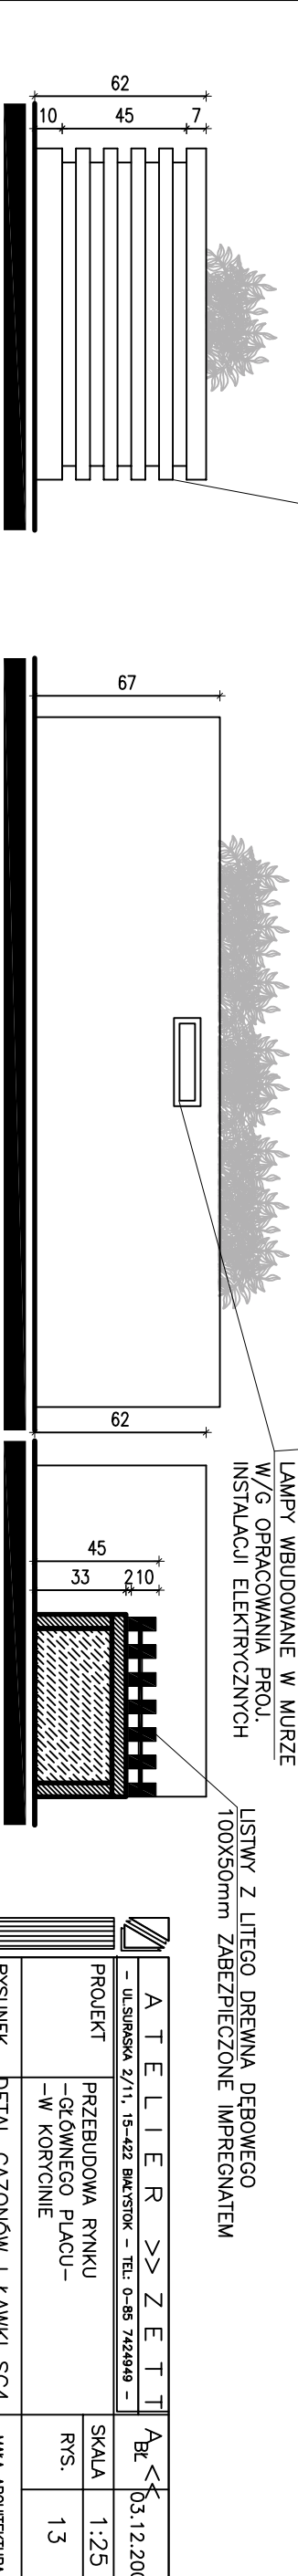

WIDOK BOCZNY B 1:25 WIDOK BOCZNY C 1:25 PRZEREK a-a 1:25

ATELIER >>> ZETT		A < 03.12.2007	
- UL. SIŁKOWSKA 2/11, 15-422 BIAŁYSTOK - TEL.: 0-85 7424949 -		BL	
PROJEKT	PRZEBUDOWA RYNKU - GŁÓWNEGO PLACU - - W KORYCINIE	SKALA	1:25
		RYS.	13
RYSUNEK	DETAL GAZONÓW I ŁAWKI SG4	MLA ARCHITEKTURA	
AUTOR	mgr inż. arch. Z. ZABĄCZO wp/raj. ukw-7242/3/16/03 DOK. 05-0850		
WSPÓŁPRACZA	mgr inż. arch. M. KONCZEREWICZ	PROJEKT BUDOWANY - WYKONAWCY MAŁY ARCHITEKTURY	
SPRAWDZAJĄCY	mgr inż. arch. U. BEDNARZ wp/raj. dk. 182/04 POK. nr PP-0039		
PROJEKT stworzony programem autorstwu - zgodnie z Umową o Prawie Autorskim i prawach pokrewnych Dz.U. 24.02.2007 z dn. 4.02.1994r. Powołanie oświadczenia lub innego dokumentu bez zgody autora projektu - ZABRONIONE			