



# PRZEKRÓJ 1:50

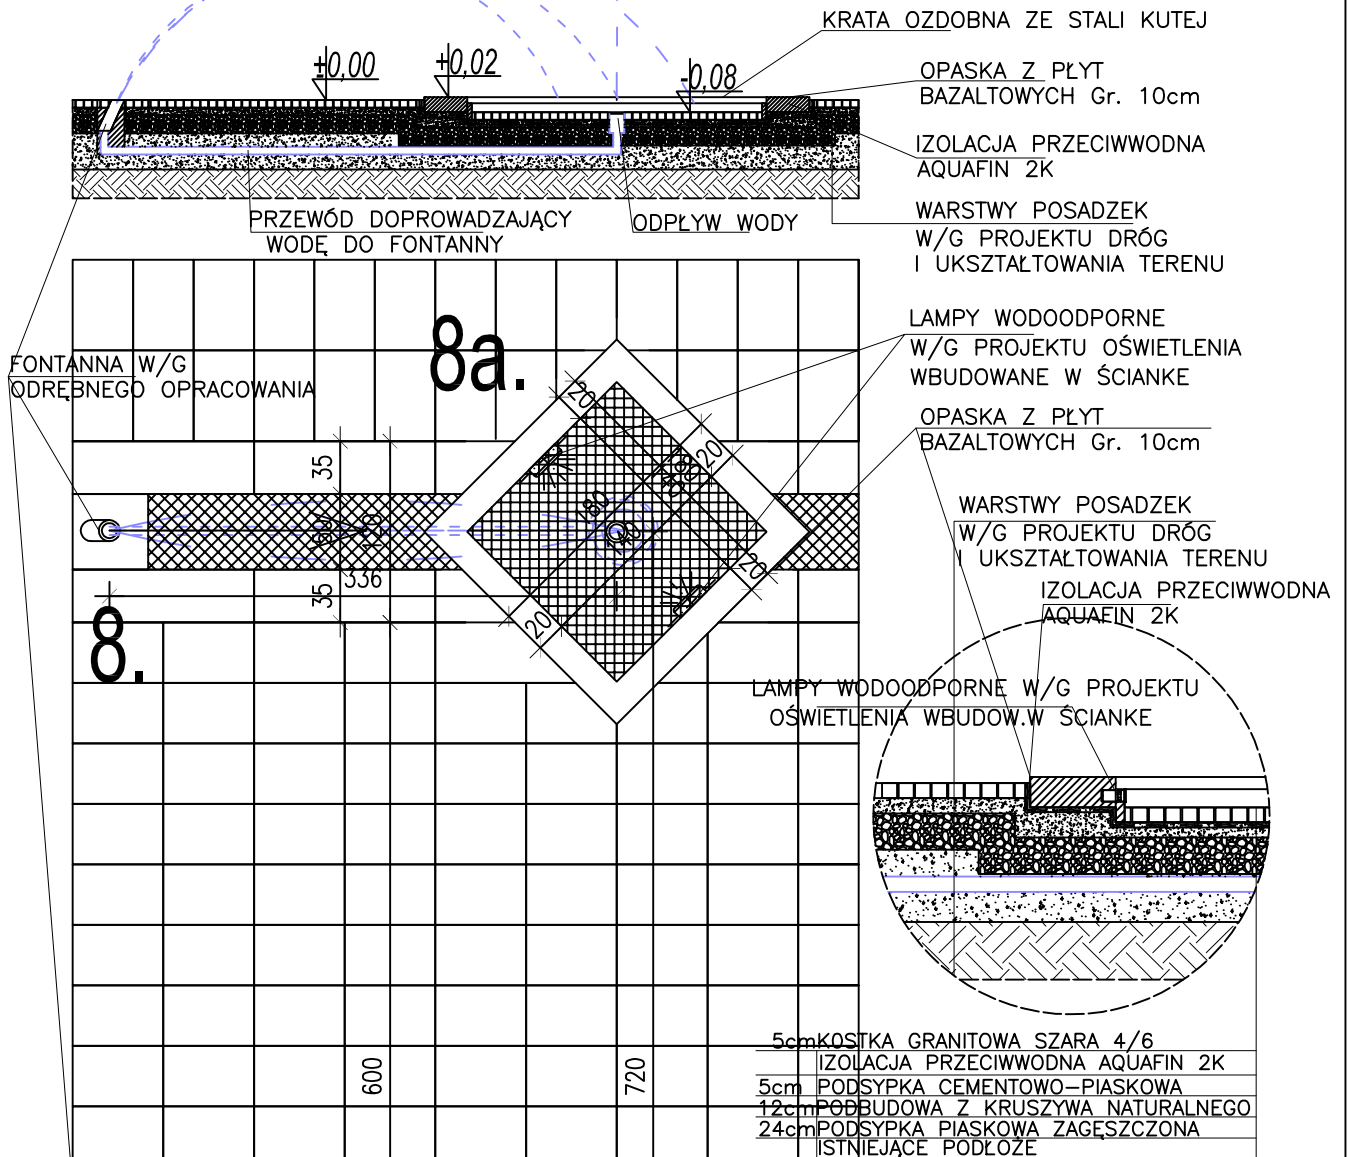

## RZUT 1:50

## SZCZEGÓŁ 1:25

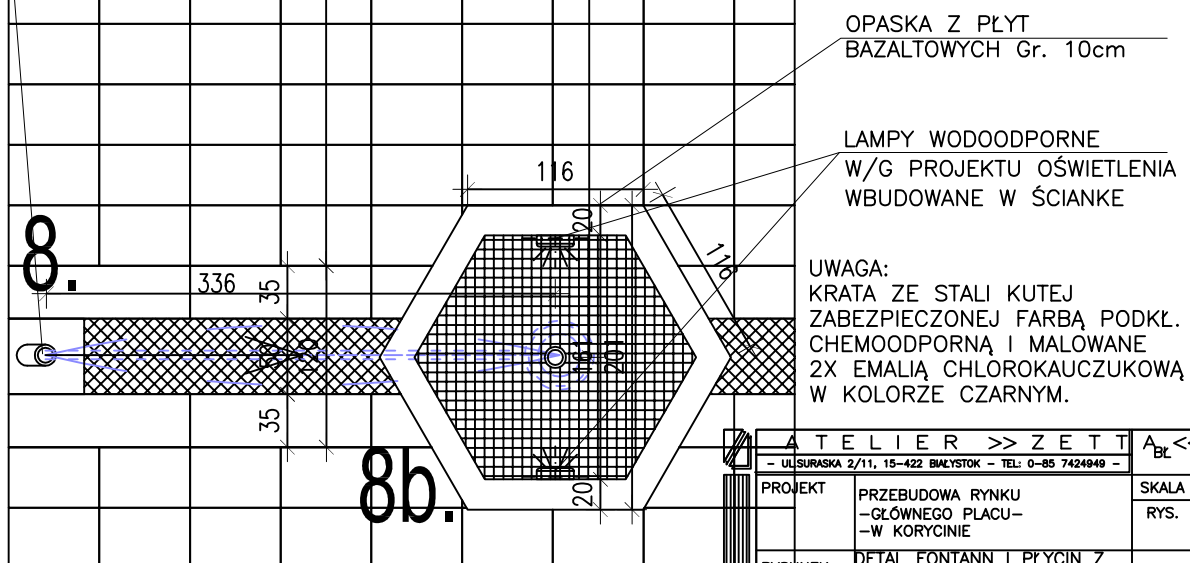

## DETAL FONTANN I PŁYCIN Z WODĄ

ATELIER >> ZETT		28.03.2008
- UL. SURASKA 2/11, 15-422 BIAŁYSTOK - TEL: 0-85 7424949 -		
PROJEKT	PRZEBUDOWA RYNKU - GŁÓWNEGO PLACU - - W KORYCINIE	SKALA 1:50
RYSUNEK	DETAL FONTANN I PŁYCIN Z WODĄ	RYS. 14
AUTOR	mgr inż. arch. Z. ZABAGŁO upr. proj. UNWY-7242/3/85/83 DOK 05-0850	PROJEKT BUDOWLANY
WSPÓŁPRACA	mgr inż. arch. M. KONCZEREWICZ	PROJEKT BUDOWLANY - WYKONAWCZY
SPRAWDZAJĄCY	mgr inż. arch. U. BEDNARZ upr. proj. EL 183/94 POKA nr PD-0009	MAŁEJ ARCHITEKTURY

PROJEKT chroniony prawem autorskim - zgodnie z Ustawą o Prawie Autorskim i prawach pokrewnych Dz.U.24.poz.83 z dn.4.02.1994r. Powielanie całości lub fragmentów bez zgody autora projektu - ZABRONIONE