



DETAL GAZONU I ŁAWKI SG2
SKALA 1:20

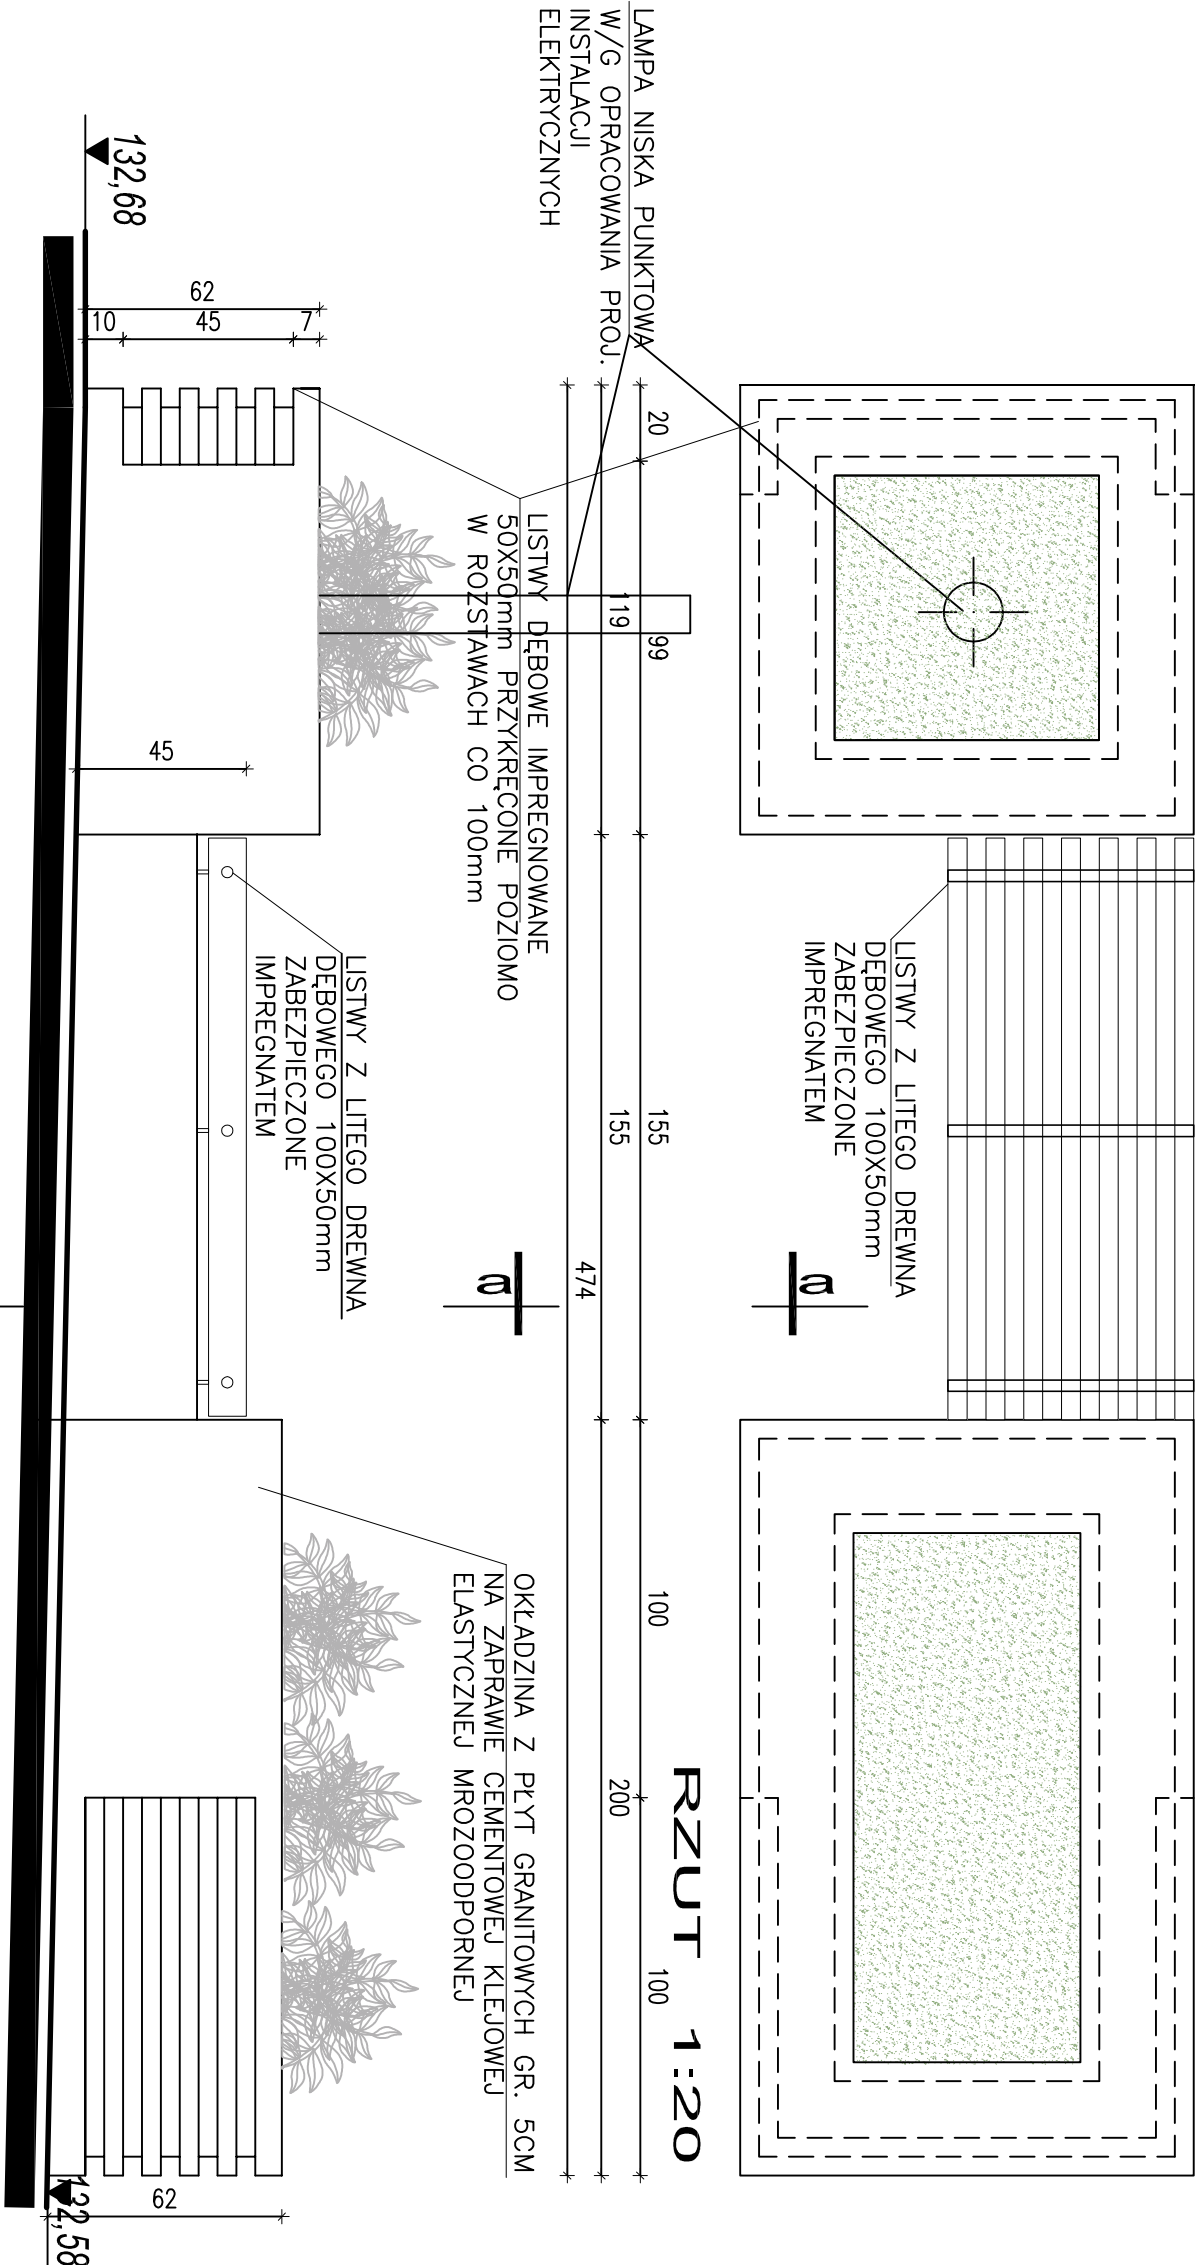

WIDOK BOCZNY B 1:20

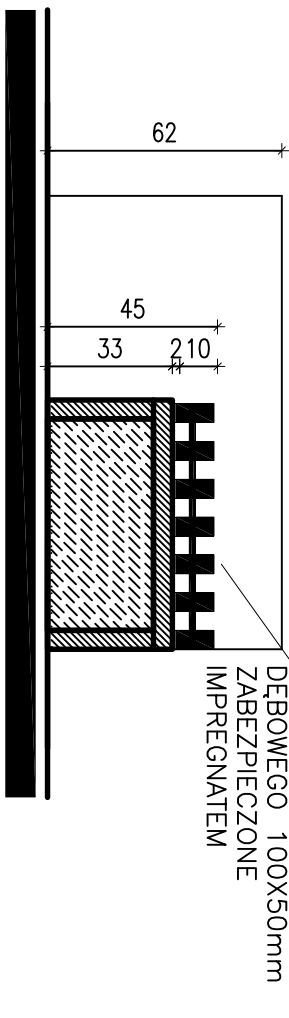

UWAGI: DETAL GAZONÓW
WBUDOWANYCH-PRZEKRÓJ,
DETAL SIEDZISKA ORAZ
DETAL OKŁADZINY AŻUROWEJ
W/G ODRĘBNYCH RYSUNKÓW

ATELIER >> ZETT		Ab << K	
- UL. SŁABSKA 2/11, 15-422 BIAŁYSTOK - TEL. 0-85 7424949 -		03.12.2007	
PROJEKT	PRZEBUDOWA RYNKU - GŁÓWNEGO PLACU - - W KORYCIE	SKALA	1:20
RYSUNEK	DETAL GAZONÓW I ŁAWKI SG2	RYS.	10
AUTOR	mgr inż. arch. Z. ZABAGŁO specjal. inż.-736/3/6/78 DOK. 05-080	MICA ARCHITEKTURA	
WSPÓŁPRACA	mgr inż. arch. M. KONCZEWICZ	PROJEKT BUDOWANY- WYKONAWCZY	
SPRACOWUJĄCY	mgr inż. arch. U. BEDNARZ specjal. inż. 18/3/6 DOK. 05-080	MICA ARCHITEKTURA	
PROJEKT stworzony programem autorstwa - zgodnie z Ustawą o Prawie Autorskim i prawach pokrewnych (Dz.U.24.02.2003 z późn. zmianami) - Powołane źródła lub fragmenty bez zgody autora projektu - ZABRONIONE			