
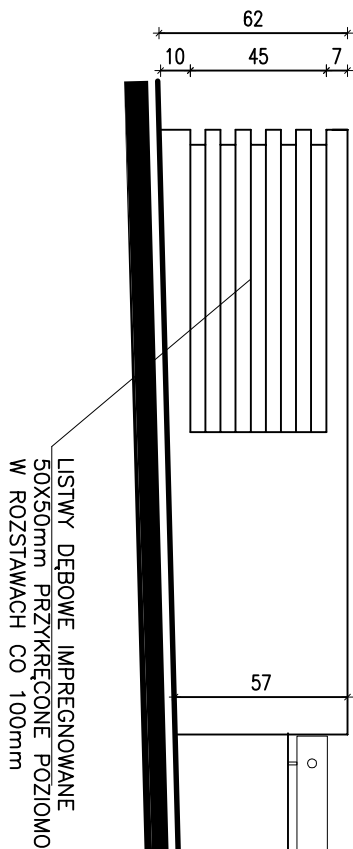
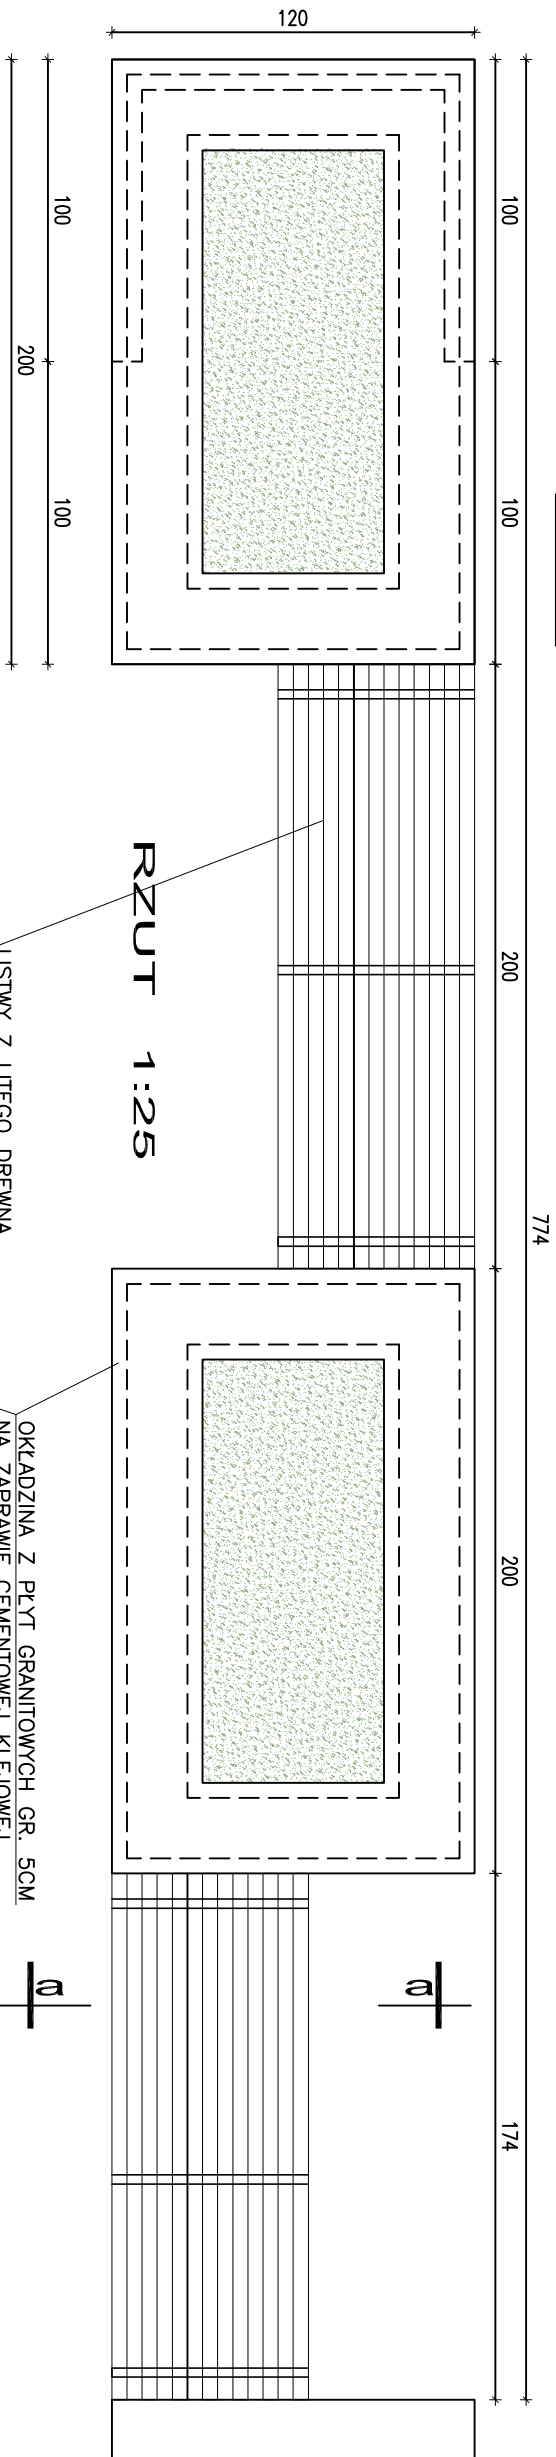
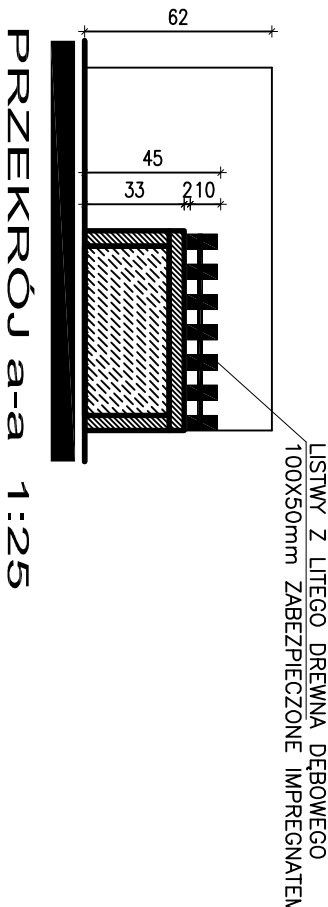


DETAL GAZONU I ŁAWKI SG5 część c
SKALA 1:25

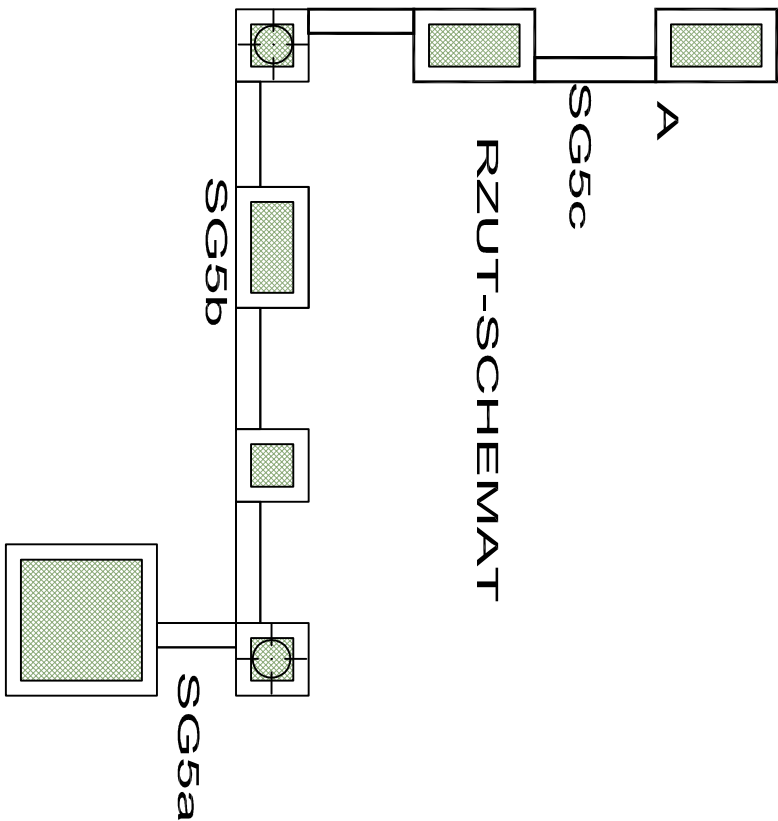

WIDOK PODŁUŻNY A 1:25

UWAGI: DETAL GAZONÓW
WBUDOWANYCH – PRZEKRÓJ,
DETAL SIEDZISKA ORAZ
DETAL OKŁADZINY AZUROWEJ W/G
ODRĘBNYCH RYSUNKÓW

A T E L I E R >> Z E T T		A B C < K	
- UL. SIKORSKA 2/11, 15-422 BIAŁYSTOK - TEL.: 0-85 7424949 -		03.12.2007	
PROJEKT	PRZEBUDOWA RYNKU - GŁÓWNEGO PLACU - - W KORYCINIE	SKALA	1:25
		RYS.	17
RYSUNEK	DETAL GAZONÓW I ŁAWKI SG5c	MAŁA ARCHITEKTURA	
AUTOR	mgr inż. arch. Z. ZABĄCZO wp.ros. UMW-7342/3/05/03 DDA 05-0050	PROJEKT BUDOWLANY - WYKONAWCZY	
WSPÓŁPRACA	mgr inż. arch. M. KONCZEREWICZ	MAŁEJ ARCHITEKTURY	
SPRAWDZAJĄCY	mgr inż. arch. U. BEDNARZ wp.ros. BA 182/04 PDA w PR-0039		
PROJEKT stworzony programem autorstain - zgodnie z Ustawą o Prawie Autorstwa i prawach pokrewnych Dz.U.24.kpoz.83 z dn.4.02.1994r. Powielanie całości lub fragmentów bez zgody autora projektu - ZABRONIONE			