



DETAL GAZONU I ŁAWKI SG1
SKALA 1:20

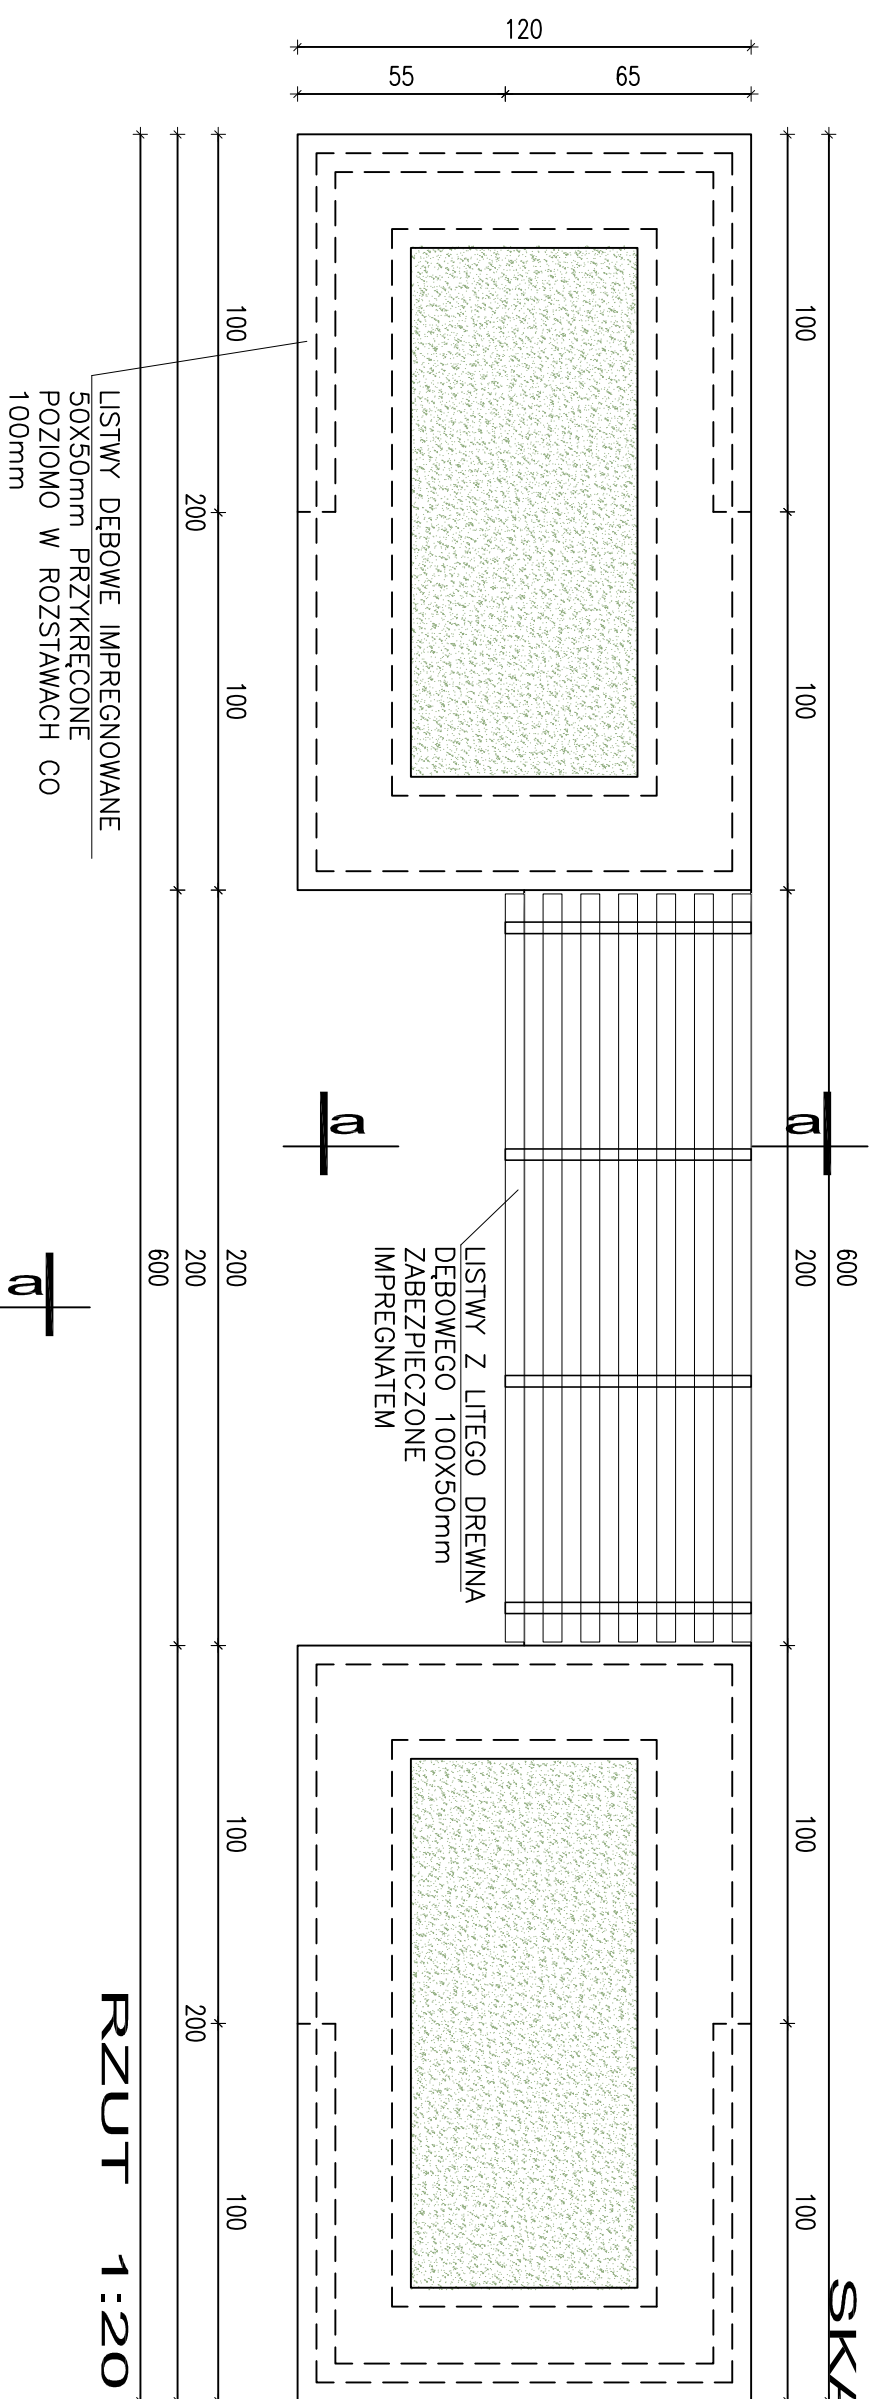

WIDOK PODŁUŻNY A 1:20

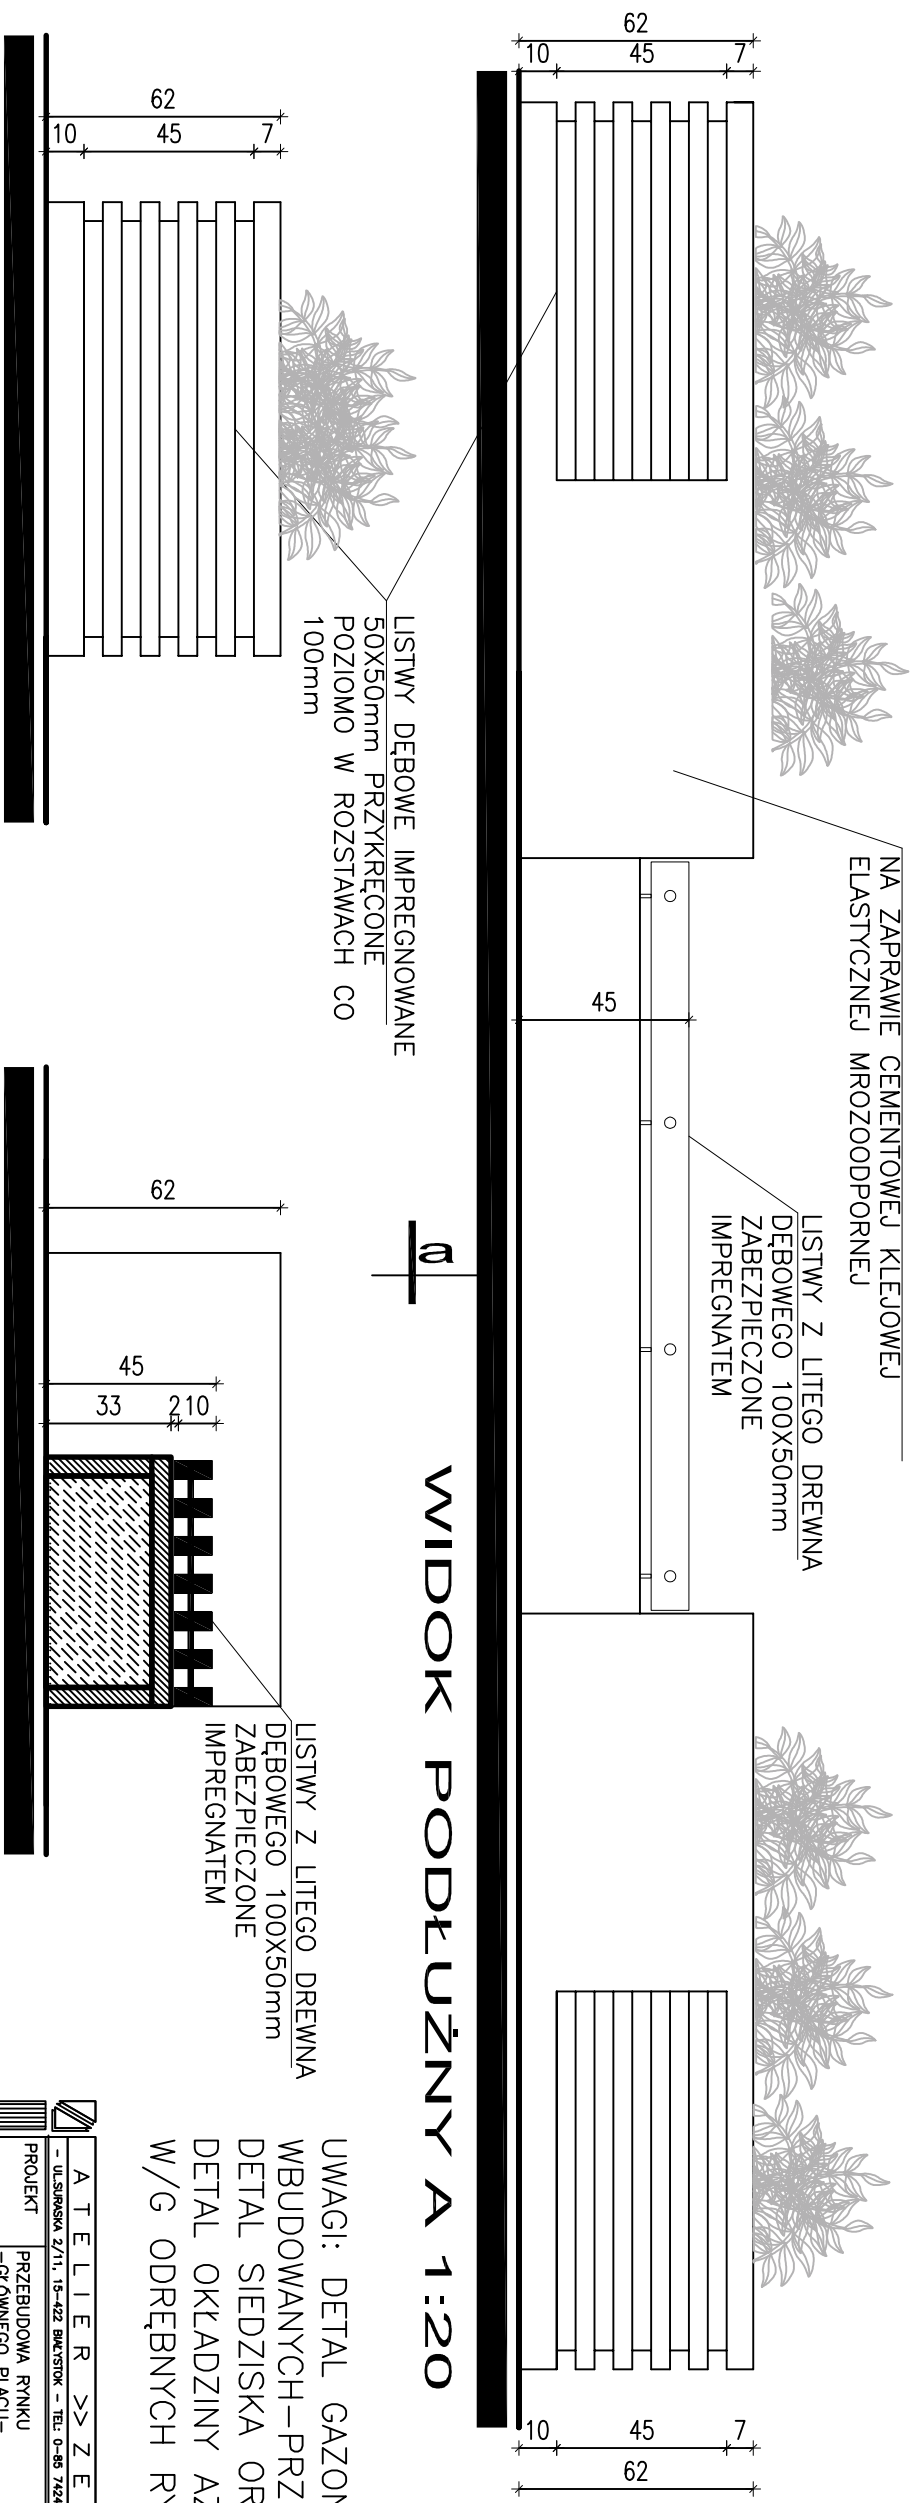

UWAGI: DETAL GAZONÓW
WBUDOWANYCH – PRZEKRÓJ,
DETAL SIEDZISKA ORAZ
DETAL OKŁADZINY AŻUROWEJ
W/G ODRĘBNYCH RYSUNKÓW

A T E L I E R >>> Z E T T - UL. SIKORSKA 2/11, 15-422 BUKACZYŃ - TEL. 0-65 7424949 -		A < < 28.03.2006
PROJEKT	PRZEBUDOWA RYNKU - GŁÓWNEGO PLACU - - W KORYCINIE	SKALA RYS. 1:20 9
PRISUNEK	DETAL GĄZONÓW I ŁAWKI SG1	PROJEKT BUDOWLANY
AUTOR	mgr inż. arch. Z. ZABĄRCO wpis. 1841-1942/94/03b DWA 15-04-000	PROJEKT BUDOWLANY WYKONACZY WALDI ARCHITEKTURA
WSPÓŁPRACJA	mgr inż. arch. M. KONCZEWICZ	
SPRACOWALNICY	mgr inż. arch. U. BEGNARZ wpis. 67, 1813/1 DWA 15-04-000	
PROJEKT stworzony programem AutoCAD - zgodnie z Umową o Prace Autorskie i programem Poligonizer - zgodnie z Umową o Prace Autorskie. Powołania cokolwiek lub fragmentów bez zgody autora projektu - ZBROJNIENIE		