
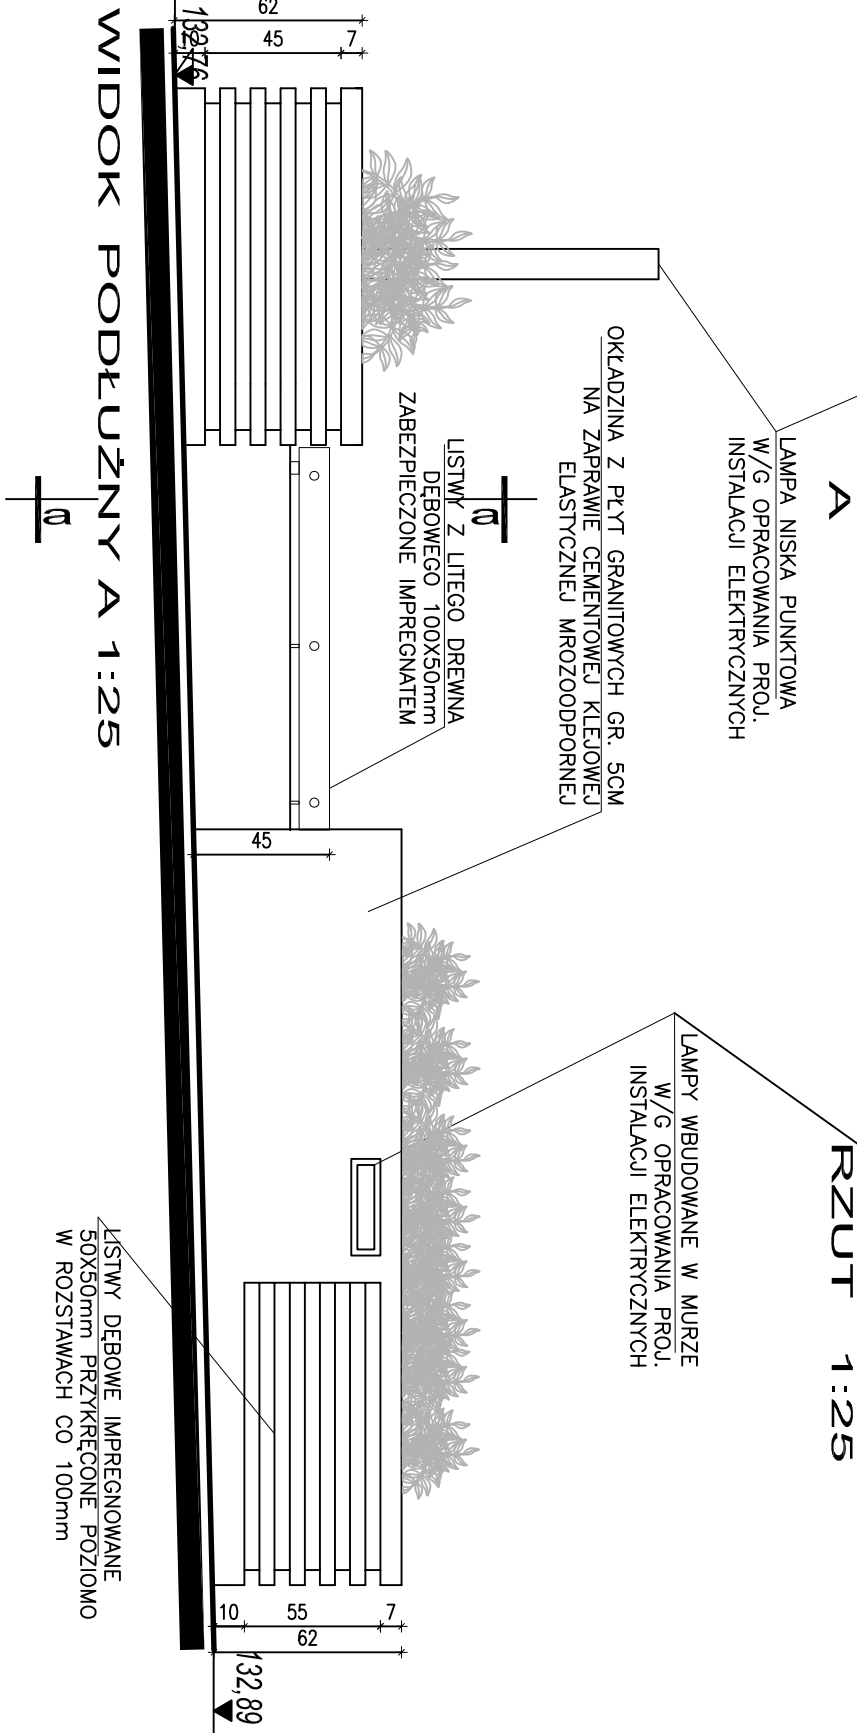


DETAL GAZONU I ŁAWKI SG3a
SKALA 1:25

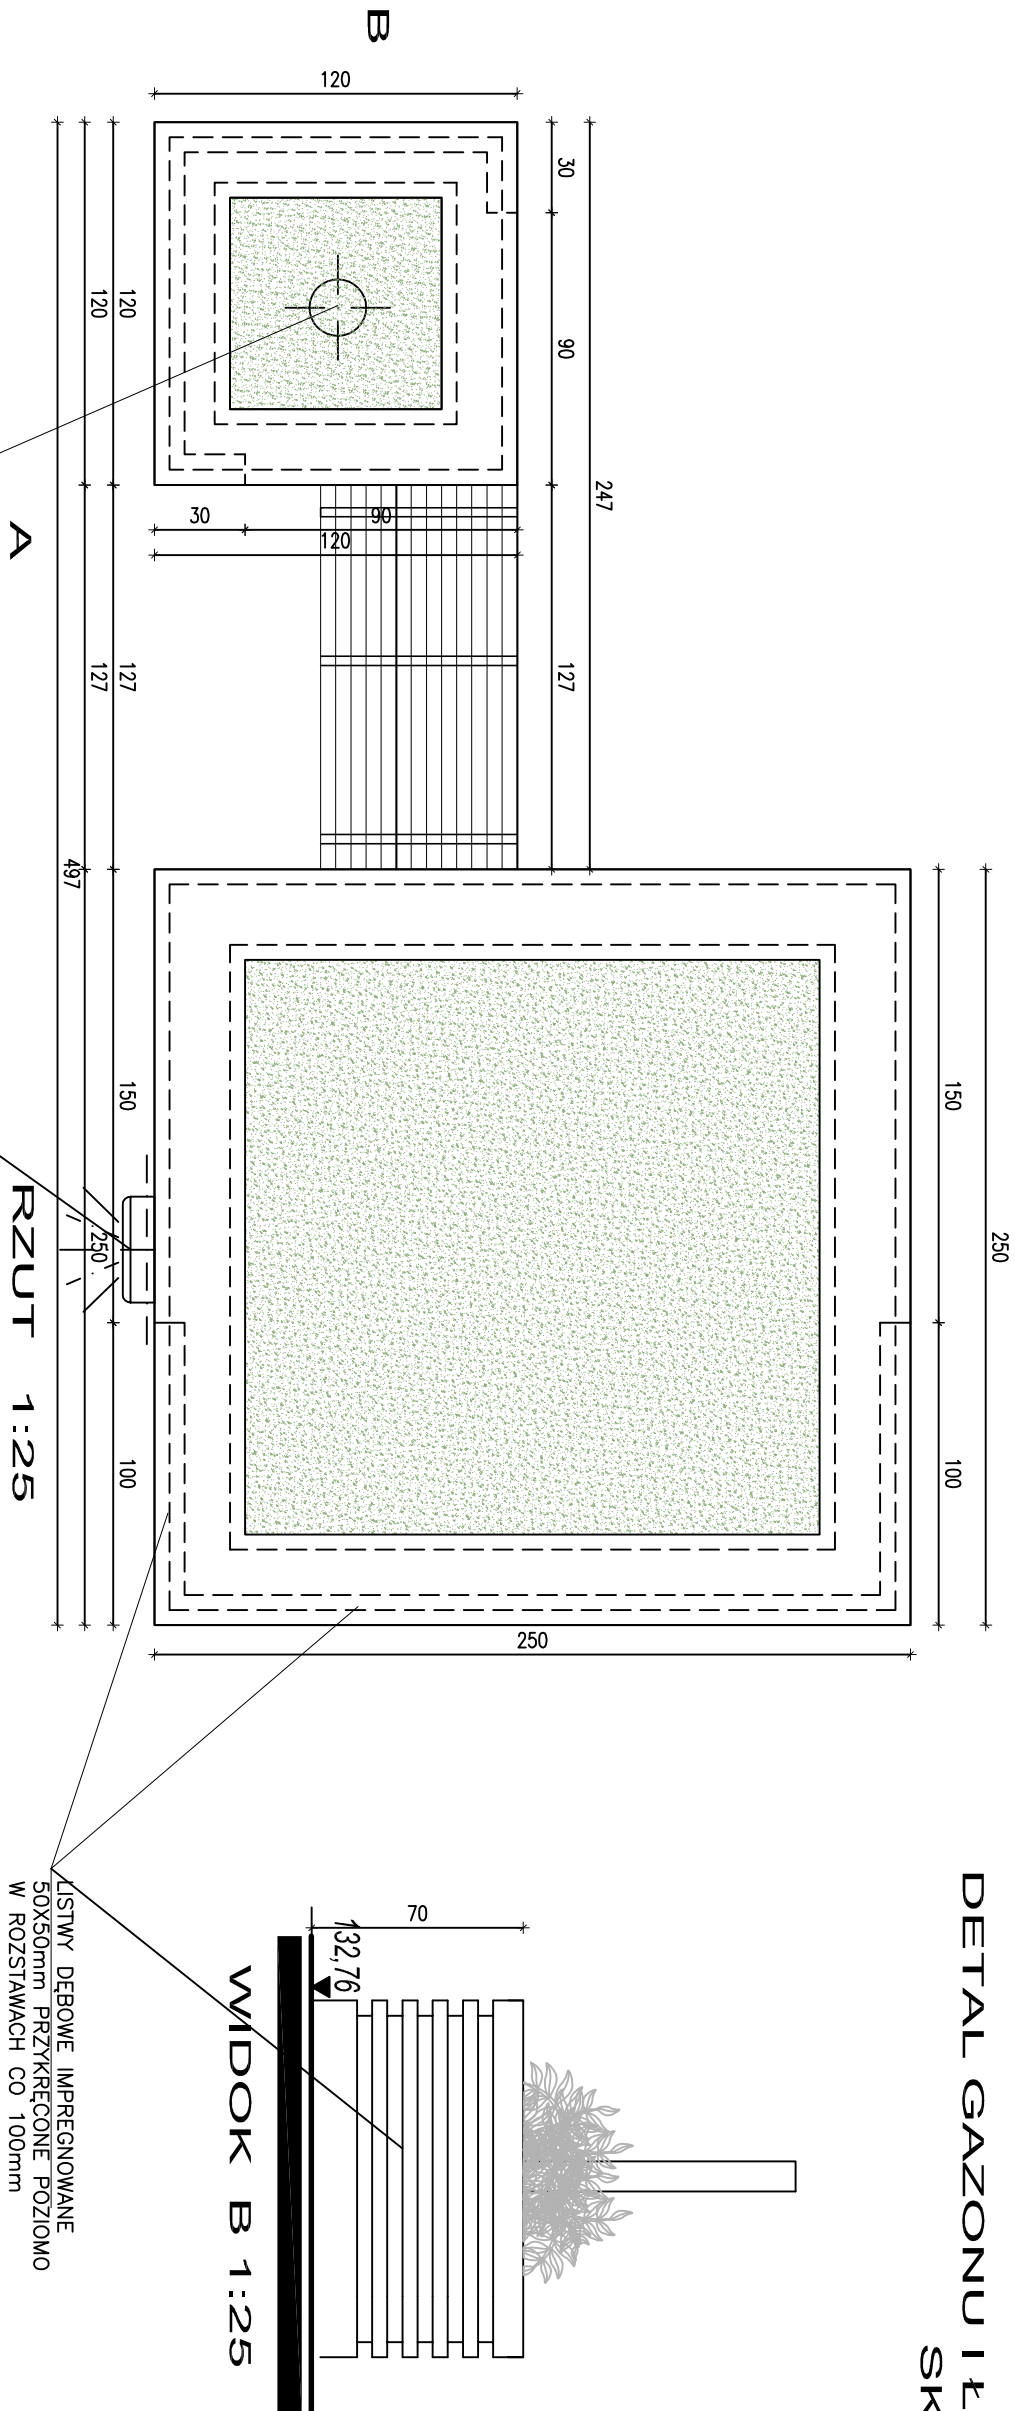

UWAGI: DETAL GAZONÓW WBUDOWANYCH-PRZĘKRÓJ,
DETAL SIEDZISKA ORAZ
DETAL OKŁADZINY AZUROWEJ W/G ODRĘBNYCH RYSUNKÓW

PRZĘKRÓJ a-a 1:25

ATELIER >>> ZETT		A <<	
- UL. SIKORSKA 2/11, 15-422 BIAŁYSTOK - TEL: 0-85 7424949 -		BL 03.12.2007	
PROJEKT	PRZEBUDOWA RYNKU - GŁÓWNEGO PLACU - - W KORYCINIE	SKALA	1:25
		RYS.	12
RYSUNEK	DETAL GAZONÓW I ŁAWKI SG3a	MŁA ARCHITEKTURA	
AUTOR	mgr inż. arch. Z. ZABACIO wp.proj. UMW-7342/3/05/03 DDA 05-0850		
WSPÓŁPRACA	mgr inż. arch. M. KONCZEREWICZ	PROJEKT BUDOWLANY - WYKONAWCZY MŁEJ ARCHITEKTURY	
SPRAWDZAJĄCY	mgr inż. arch. U. BEDNARZ wp.proj. B. 18/2/04 PDA w pp-0039		
PROJEKT opracowany przez autorstwa - zgodnie z Umową o Prawie Autorskim i prawach pokrewnych Dz.U.24.poz.83 z dn.4.02.1994r. Powołania całego lub fragmentów bez zgody autora projektu - ZABRONIONE			