


POSADZKA W KAPLICACH TRANSEPTU
SYMETRYCZNA

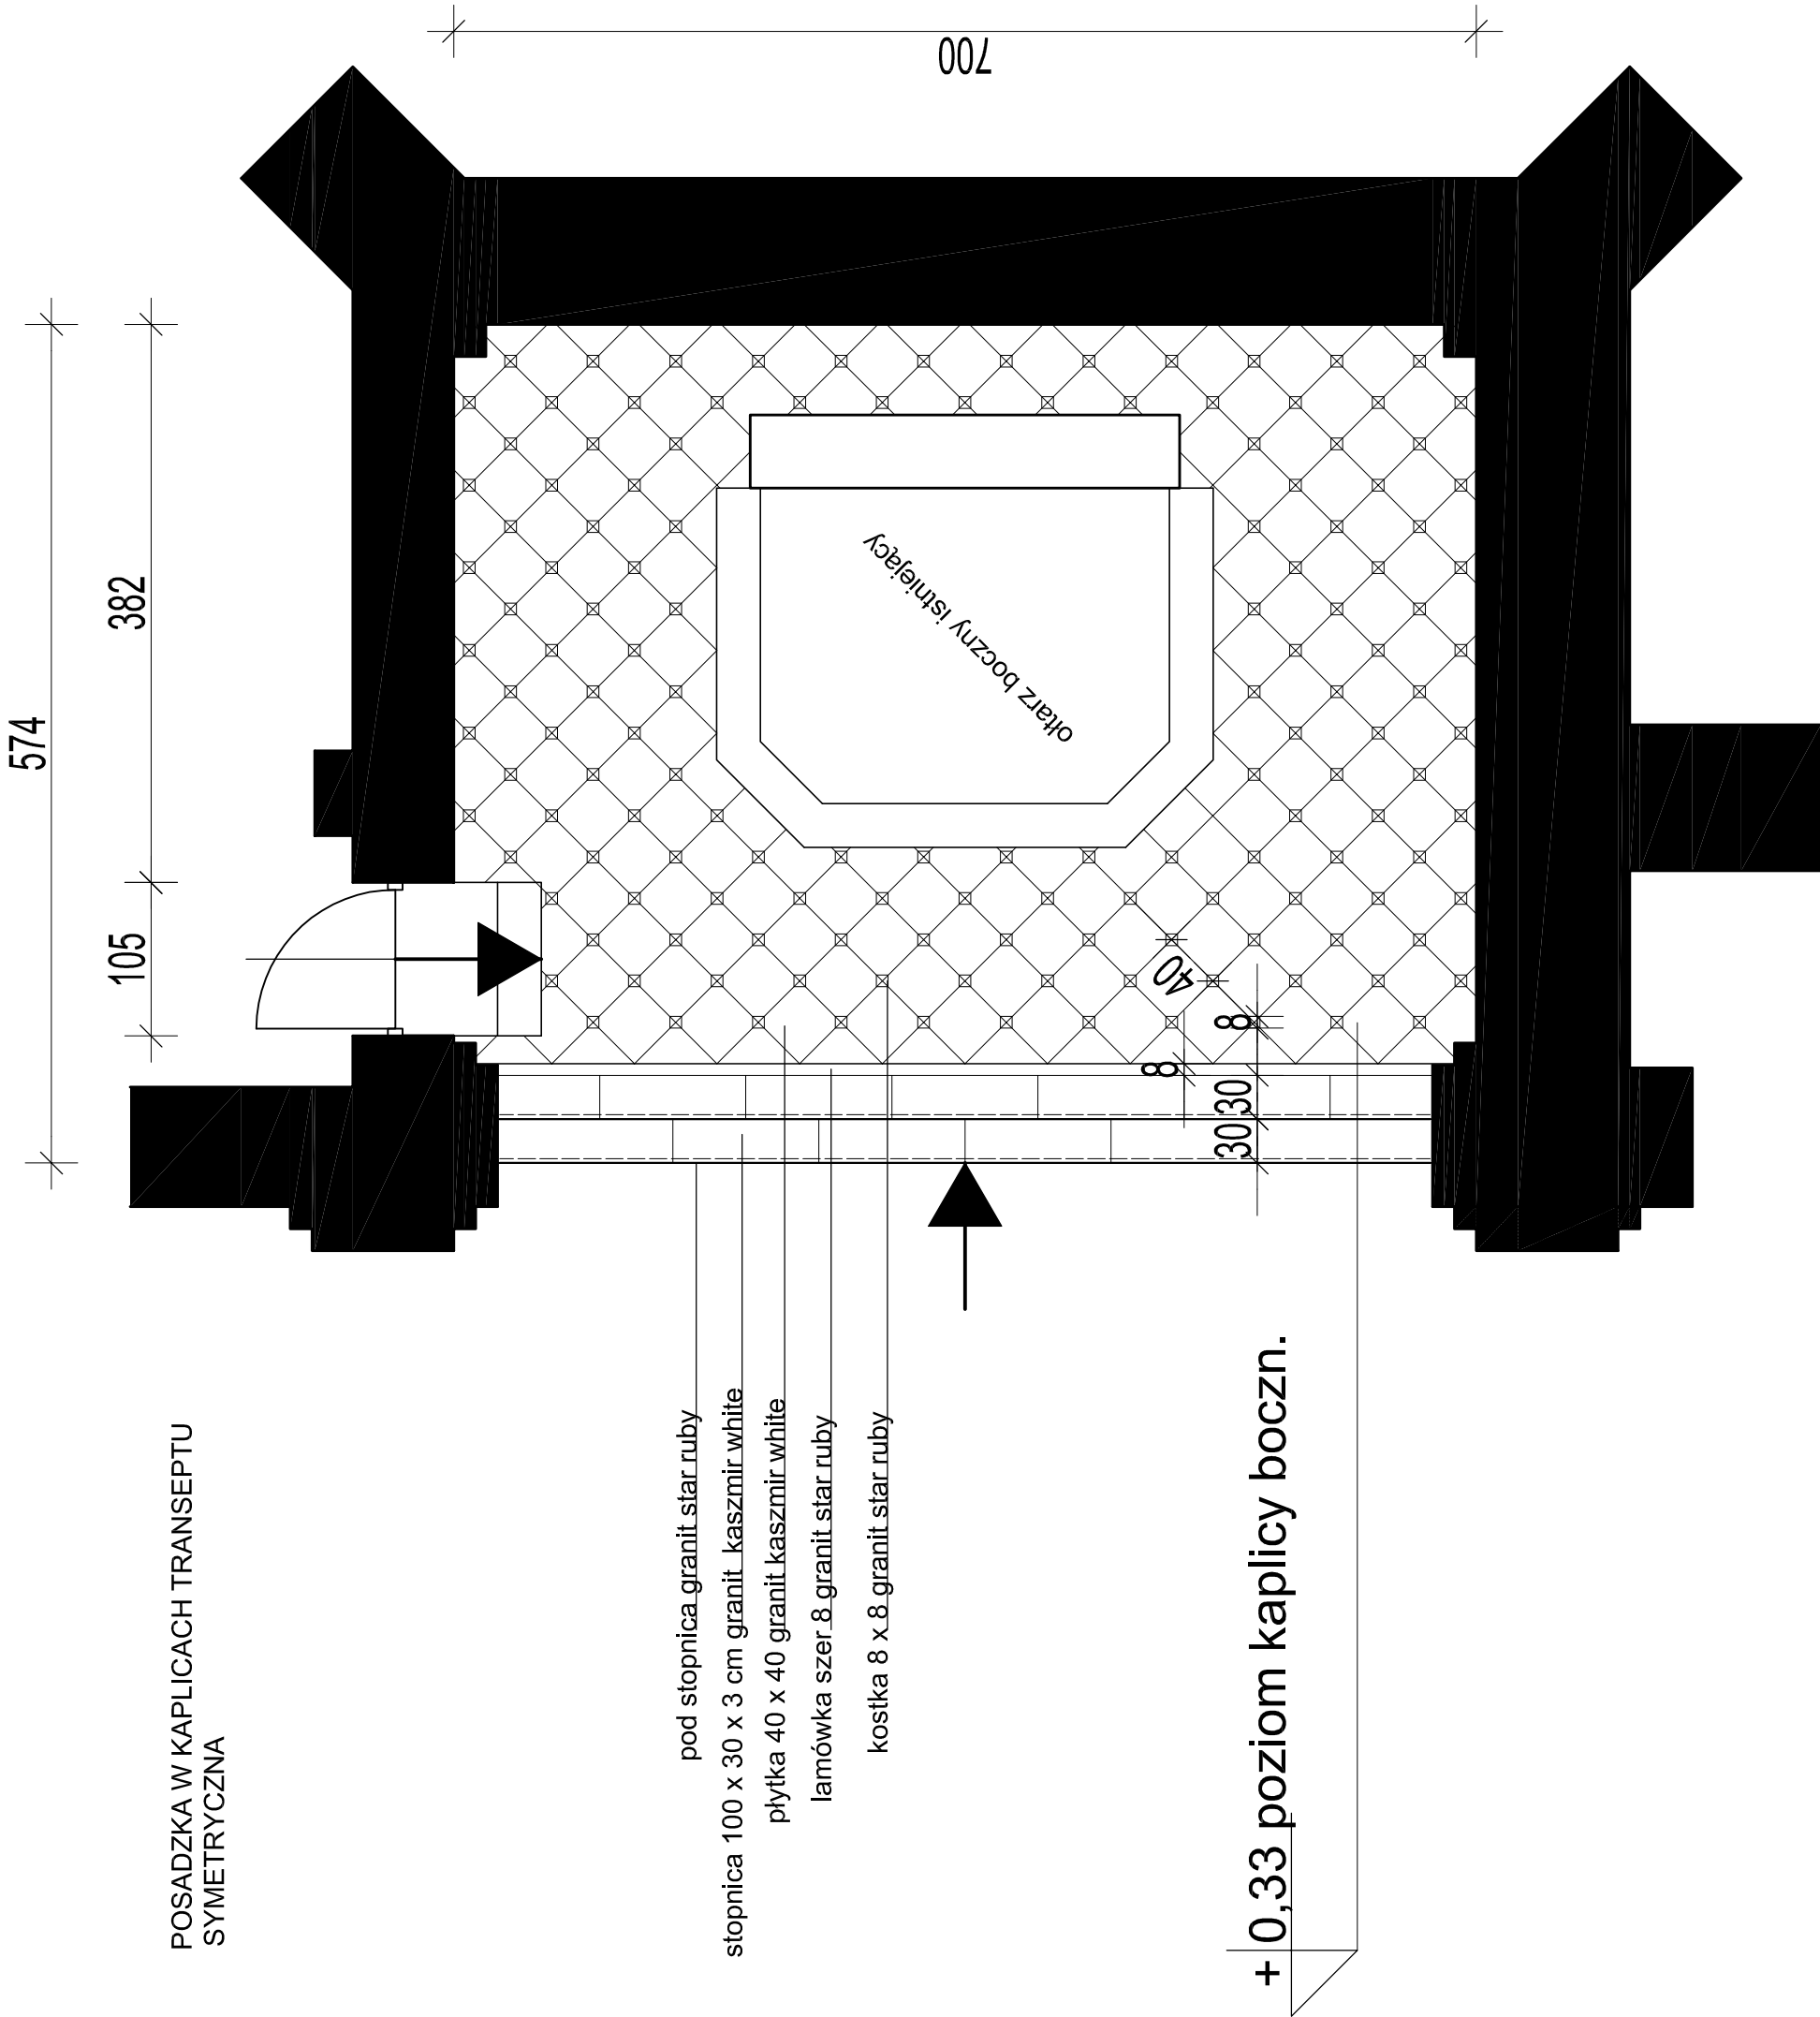

+ 0,33 poziom kaplicy boczn.

ul. Orzechowa 22, 15-822 Białystok		kom.: +48 692 812 649	
PRACOWNIA ARCHITEKTURY WNETRZ TOMASZ CZAJKOWSKI		KOŚCIÓŁ p. w. ZNALEZIENIA I PODWYŻSZENIA KRZYŻA ŚWIĘTEGO w Koryfcinie	
NAZWA OBIEKTU	PRZEDMIOT	PROJEKT	WYSTROJU WNETRZ
PROJEKT		inż. arch. Wnętrz Tomasz Czajkowski	
TRANSEPT, KAPLICA PRAWA UKŁAD POSADZKI			
SKALA	1:50		
PROJEKT CHRONIONY PRAWEM AUTORSKIM Dz. U. nr 24 z 23 lutego 1994r. poz. 83 WSZELKIE ZMIANY, POWIELANIE, WYKORZYSTYWANIE BEZ ZGODY AUTORA ZABRONIONE !			