

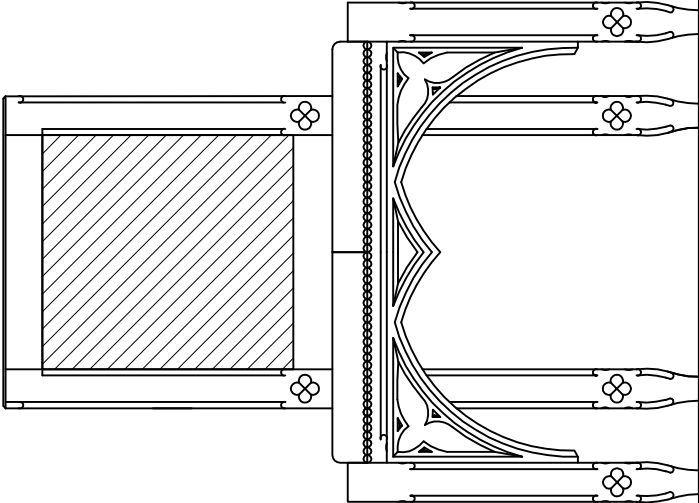



SIEDZISKO NEOGOTYCKIE

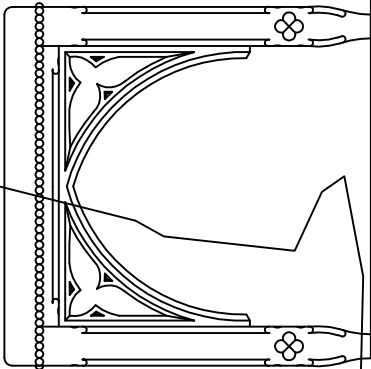


KRZESLO NEOGOTYCKIE

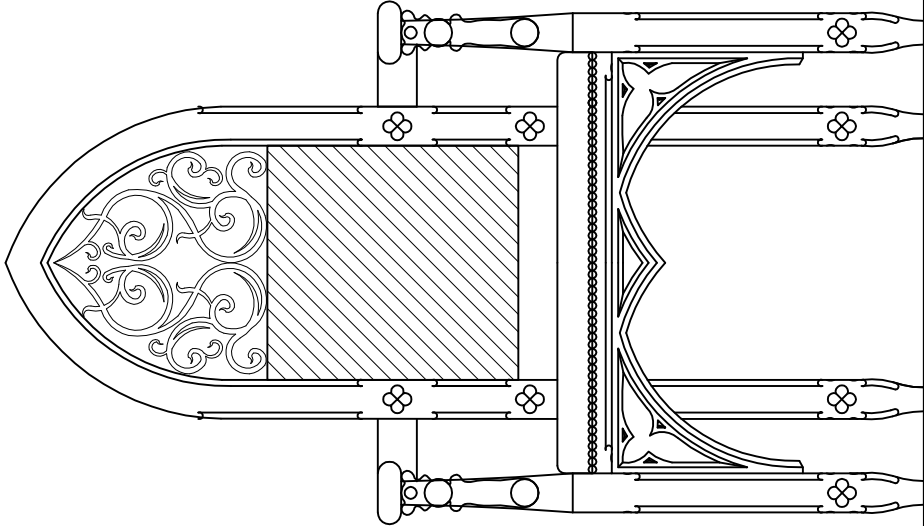


FOTEL NEOGOTYCKI

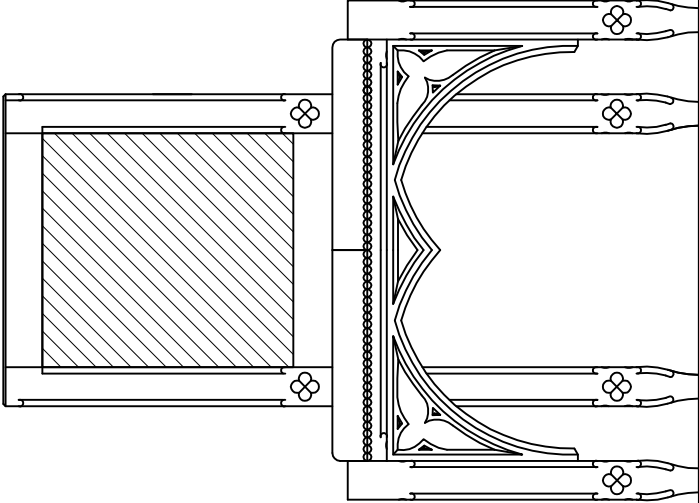

KRZESLO NEOGOTYCKIE

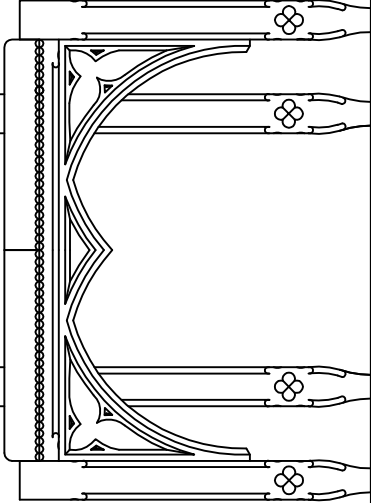

SIEDZISKO NEOGOTYCKIE

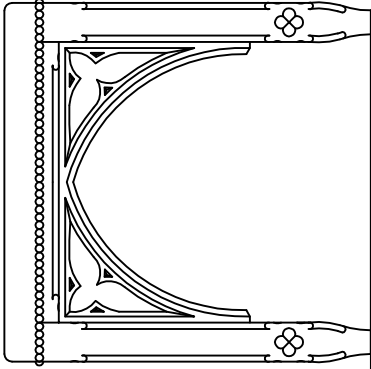

Czajkowski

PRACOWNIA ARCHITEKTURY WNETRZ
TOMASZ CZAJKOWSKI

ul. Orzechowa 22, 15-822 Bielystok

kom.: +481 692 812 649

| | |
|------------------|---|
| NAZWA OBIEKTU | KOŚCIÓŁ p. w. ZNALEZIENIA I PODWYŻSZENIA KRZYŻA ŚWIĘTEGO w Korycinie |
| PRZEDMIOT | PROJEKT WYSTROJU WNEŹRZ |
| PROJEKT | inż. arch. wnętrz Tomasz Czajkowski |

ZESTAW SIEDZISK NEOGOTYCKICH

DETAIL

SKALA

1:10

PROJEKT CHRONIONY PRAWEM AUTORSKIM
Dz. U. nr 24 z 23 lutego 1994r. poz.83
WSZELKIE ZMIANY, POWIELANIE,
WYKORZYSTYWANIE BEZ ZGODY AUTORA
ZABRONIONE !