
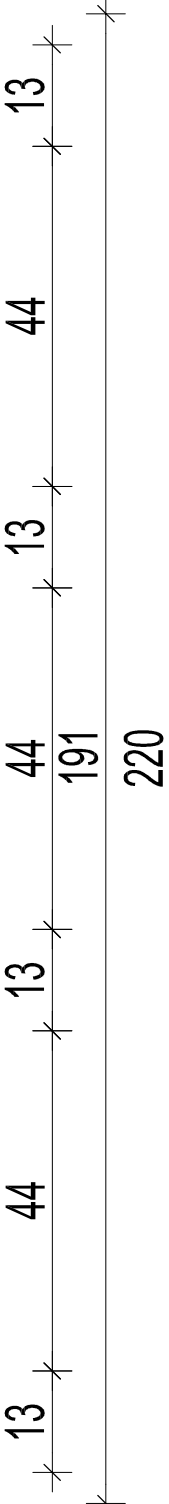
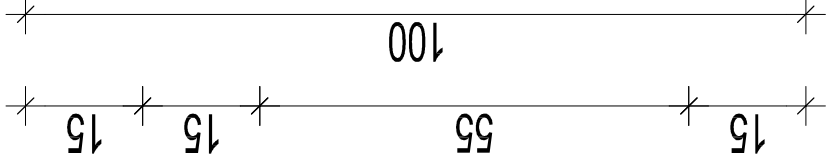


220

100

OLTARZ WYKONANY Z JEDNEJ BRYŁY  
MARMURU CARRARYJSKIEGO

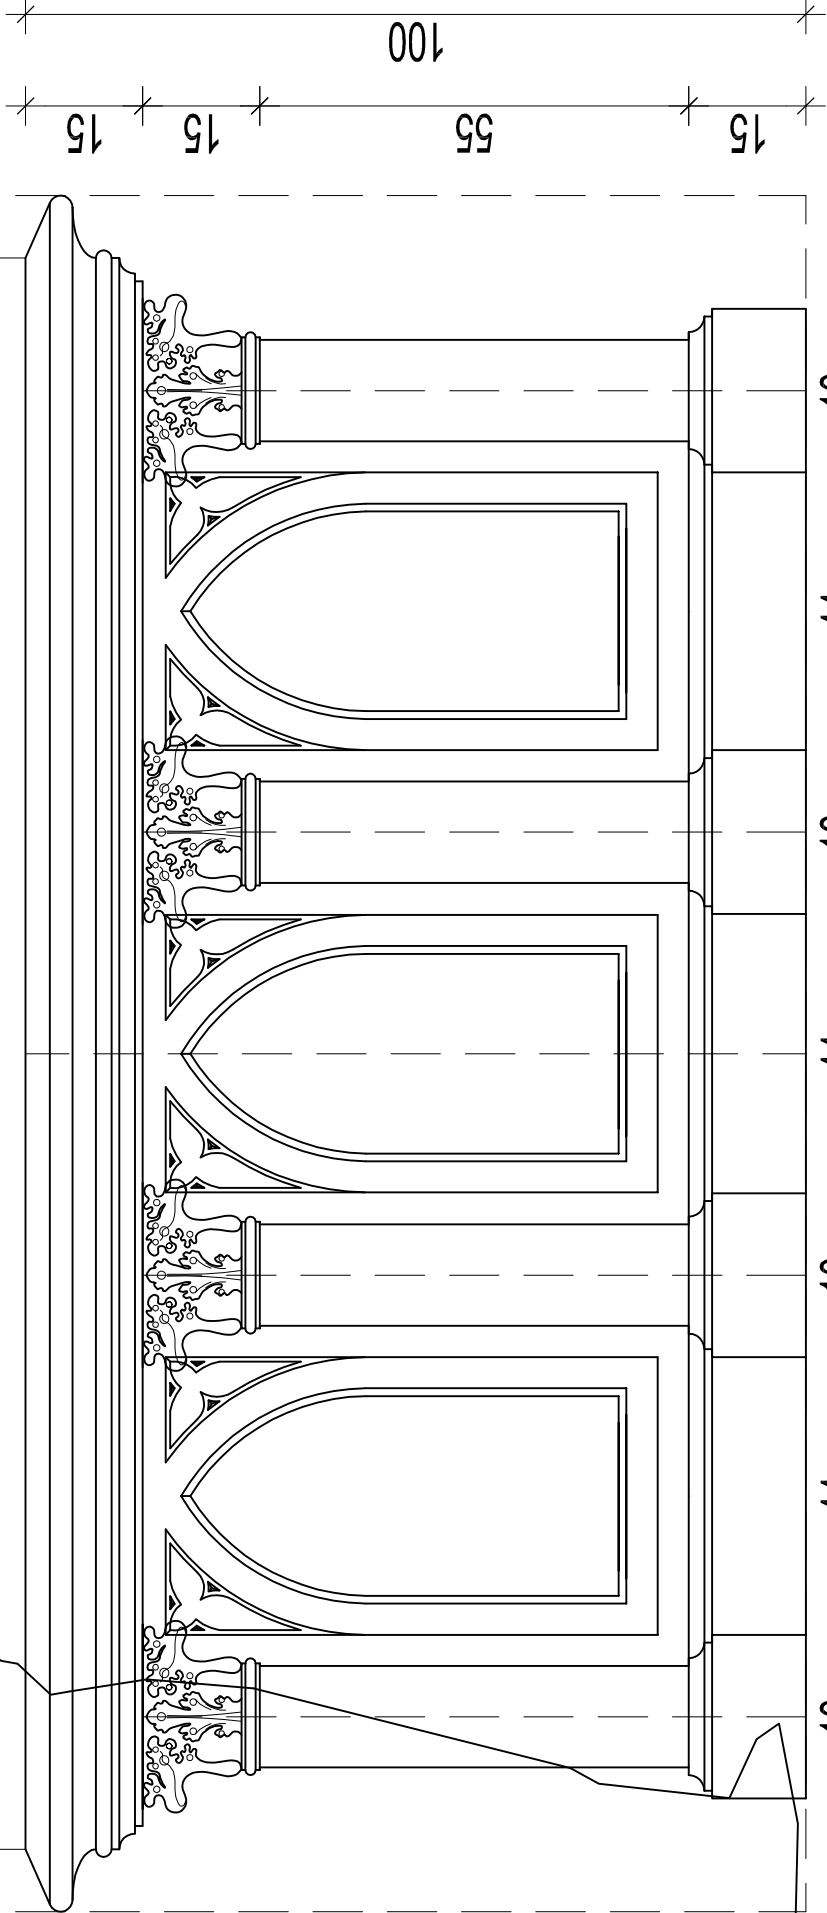

<i>Czajkowski</i> PRACOWNIA ARCHITEKTURY WNETRZ TOMASZ CZAJKOWSKI ul. Orzechowa 22, 15-822 Bielszok    kom.: +481 692 812 649		KOŚCIÓŁ p. w. ZNALEZIENIA I PODWYŻSZENIA KRZYŻA ŚWIĘTEGO w Korycinie	
NAZWA OBIEKTU	PROJEKT WYSTROJU WNETRZ	inż. arch. wnętrz Tomasz Czajkowski	
OLTARZ GŁÓWNY DETAL 06			
SKALA	1:10	PROJEKT CHRONIONY PRAWEM AUTORSKIM Dz. U. nr 24 z 23 lutego 1994r. poz.83 WSZELKIE ZMIANY, POWIELANIE, WYKORZYSTYWANIE BEZ ZGODY AUTORA ZABRONIONE !	