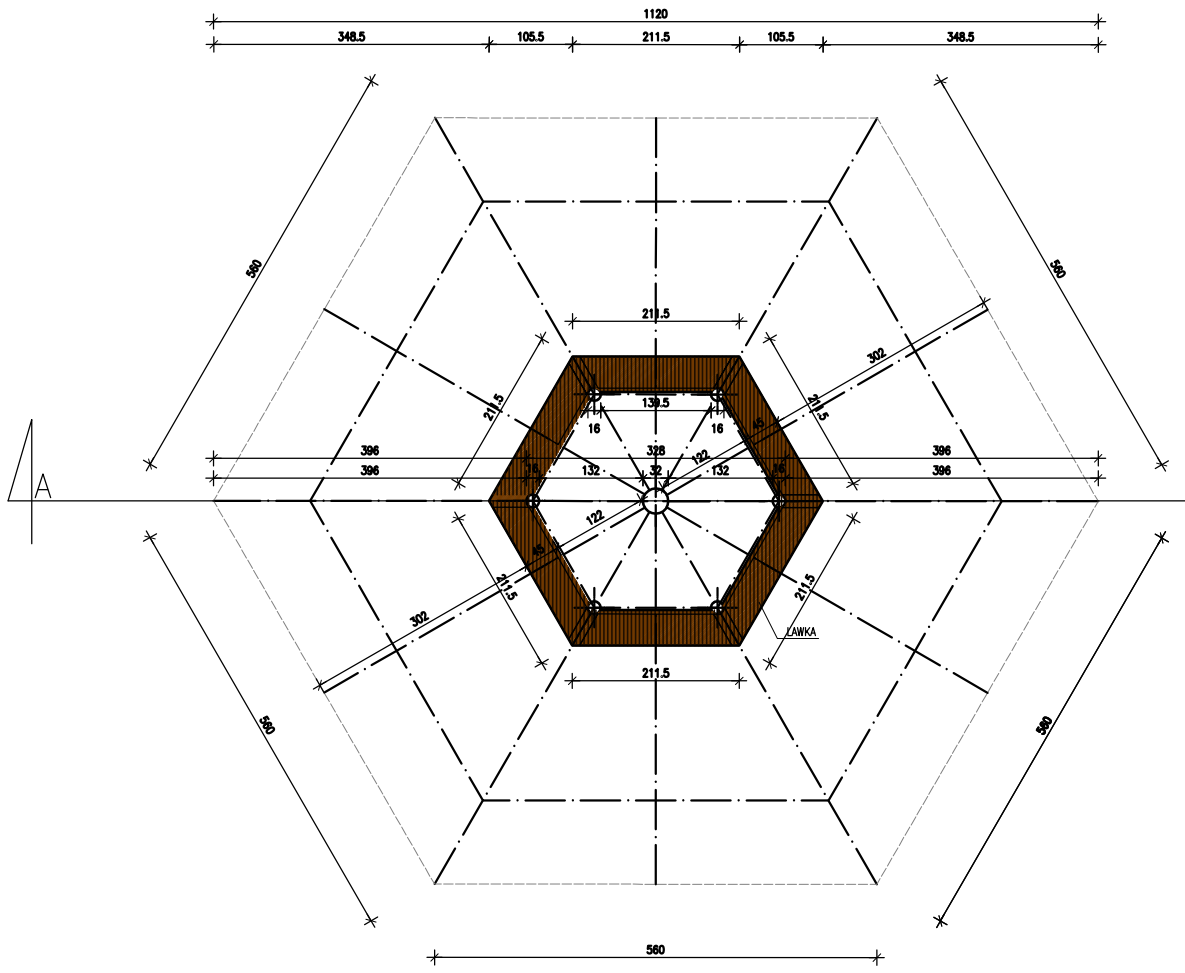

Rzut parteru skala 1:50

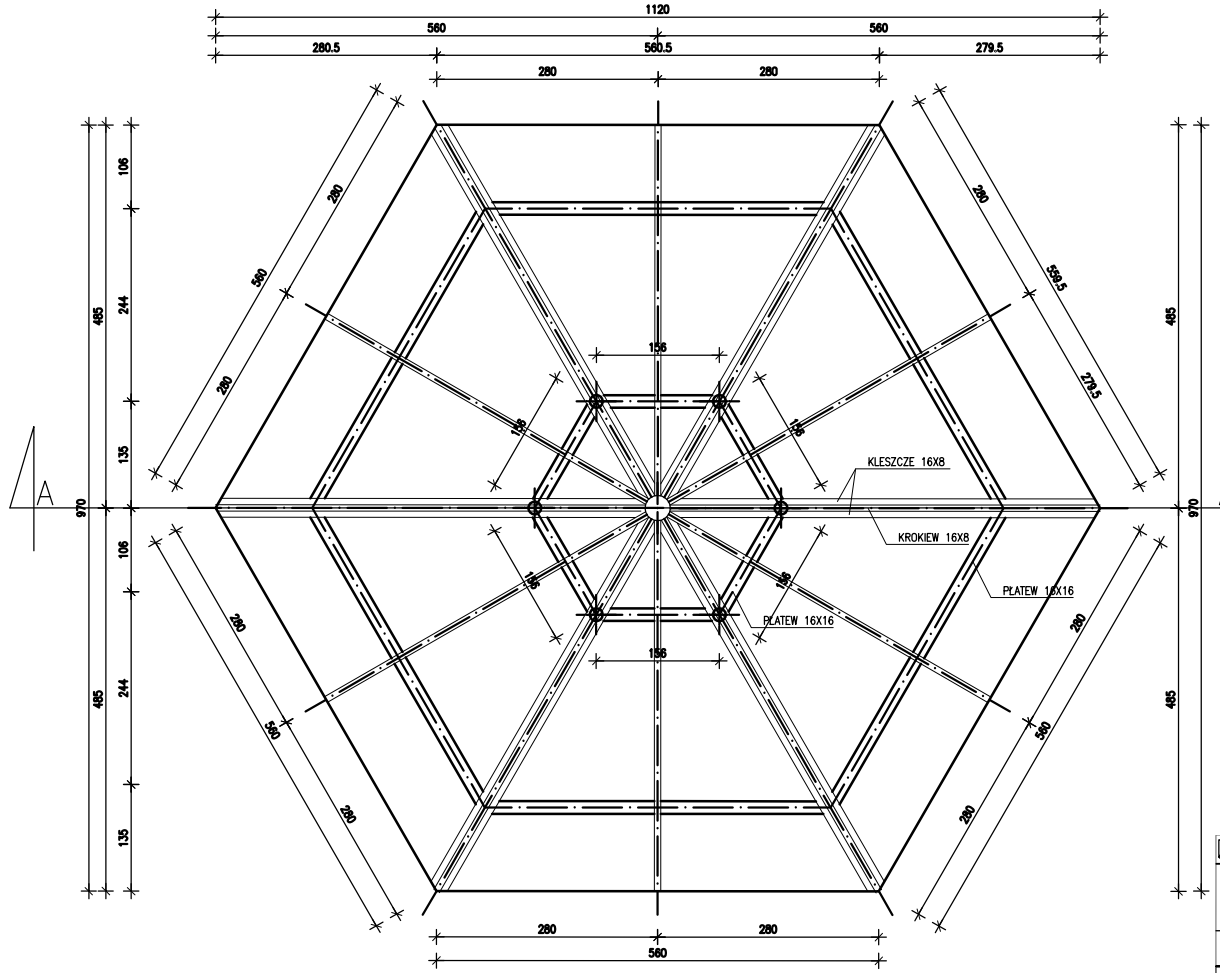

Rzut dachu skala 1:50

UWAGA:
1. WYMIARY NALEŻY SPRAWDZIĆ DOKŁADNIE NA BUDOWIE
2. ELEMENTY DREWNIANE IMPREGNOWANE PREPARATAMI WODOCHRONNYMI I GRZYBOBÓJCZYMI

ATELIER >>ZETTA<<		BŁ.	08.01.10
PROJEKT	Rewitalizacja parku plebańskiego przy Kościele parafialnym w Korycinie	SKALA	1:50
		NR RYS.	14
RYSUNEK	DREWNIANA WIATA/ RZUTY		
Projektant	mgr inż. arch. Z. Zabaglo	nr upr. UANV-7342/3/65/93, DOIA Nr DS-0850	podpis
Współpraca	mgr inż. arch. K. Porowska		
Sprawdził	mgr inż. arch. U. Bednarz	BL 193/94	

PROJEKT chroniony prawem autorskim - zgodnie z Ustawą o Prawie Autorskim i prawach pokrewnych Dz.U.24,poz.83 z dn.4.02.1994r. Powielanie całości lub fragmentów bez zgody autora projektu - ZABRONIONE