


Elewacja wschodnia/ zachodnia skala 1:50

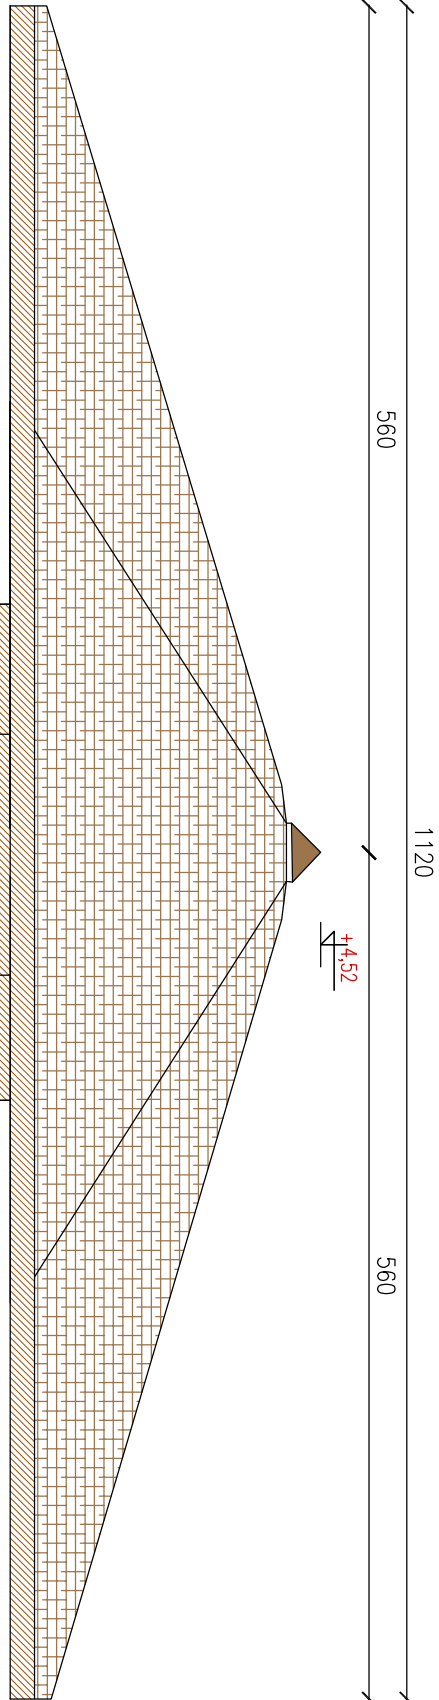

Elewacja południowa/ północna skala 1:50

A T E L I E R >> Z E T T A <<				Bł.	08.01.10
PROJEKT	Rewitalizacja parku plebańskiego przy Kościele parafialnym w Korycinie			SKALA	1:50
				NR RYS.	16
RYSUNEK	DREWNIANA WIATA/ ELEWACJE				
Projektant	mgr inż. arch. Z. Zabagło	nr upr. UAN.V-7342/3/65/93	DOJA.NP.DS-0830	podpis	
Współpraca	mgr inż. arch. K. Porowska				
Sprawdził	mgr inż. arch. U. Bednarz	Bł 193/94			
PROJEKT chroniony prawem autorskim - zgodnie z Ustawą o Prawie Autorskim i prawach pokrewnych Dz.U.24.poz.83 z dn.4.02.1994r. Powielanie całości lub fragmentów bez zgody autora projektu - ZABRONIONE					