



DETAL KOMINKA

W PROJEKTOWANEJ ALTANIE NA ISTNIEJĄCYCH FUNDAMENTACH

 

KAMIEŃ POLNY



PRZEKRÓJ B-B Z WIDOKIEM NA KOMINEK skala 1:20

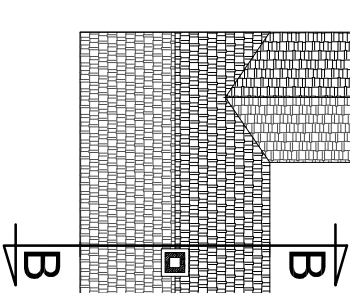

FRAGMENT RZUTU ALTANY Z KOMINKIEM

KIESZEŃ NA DREWNO

skala 1:50

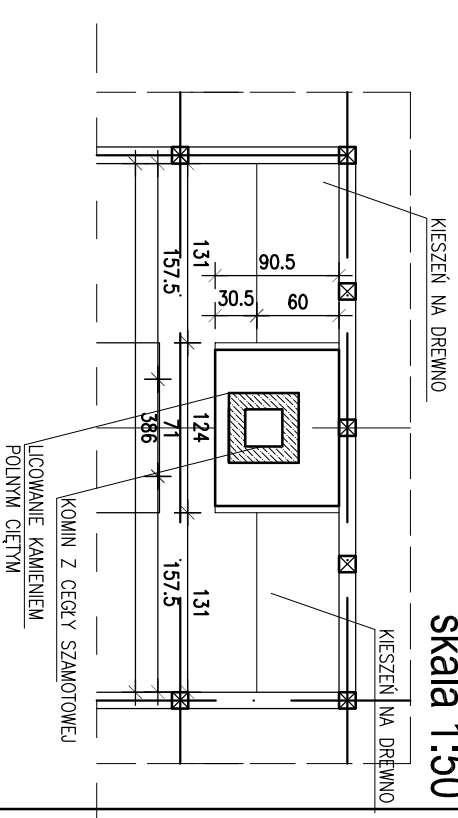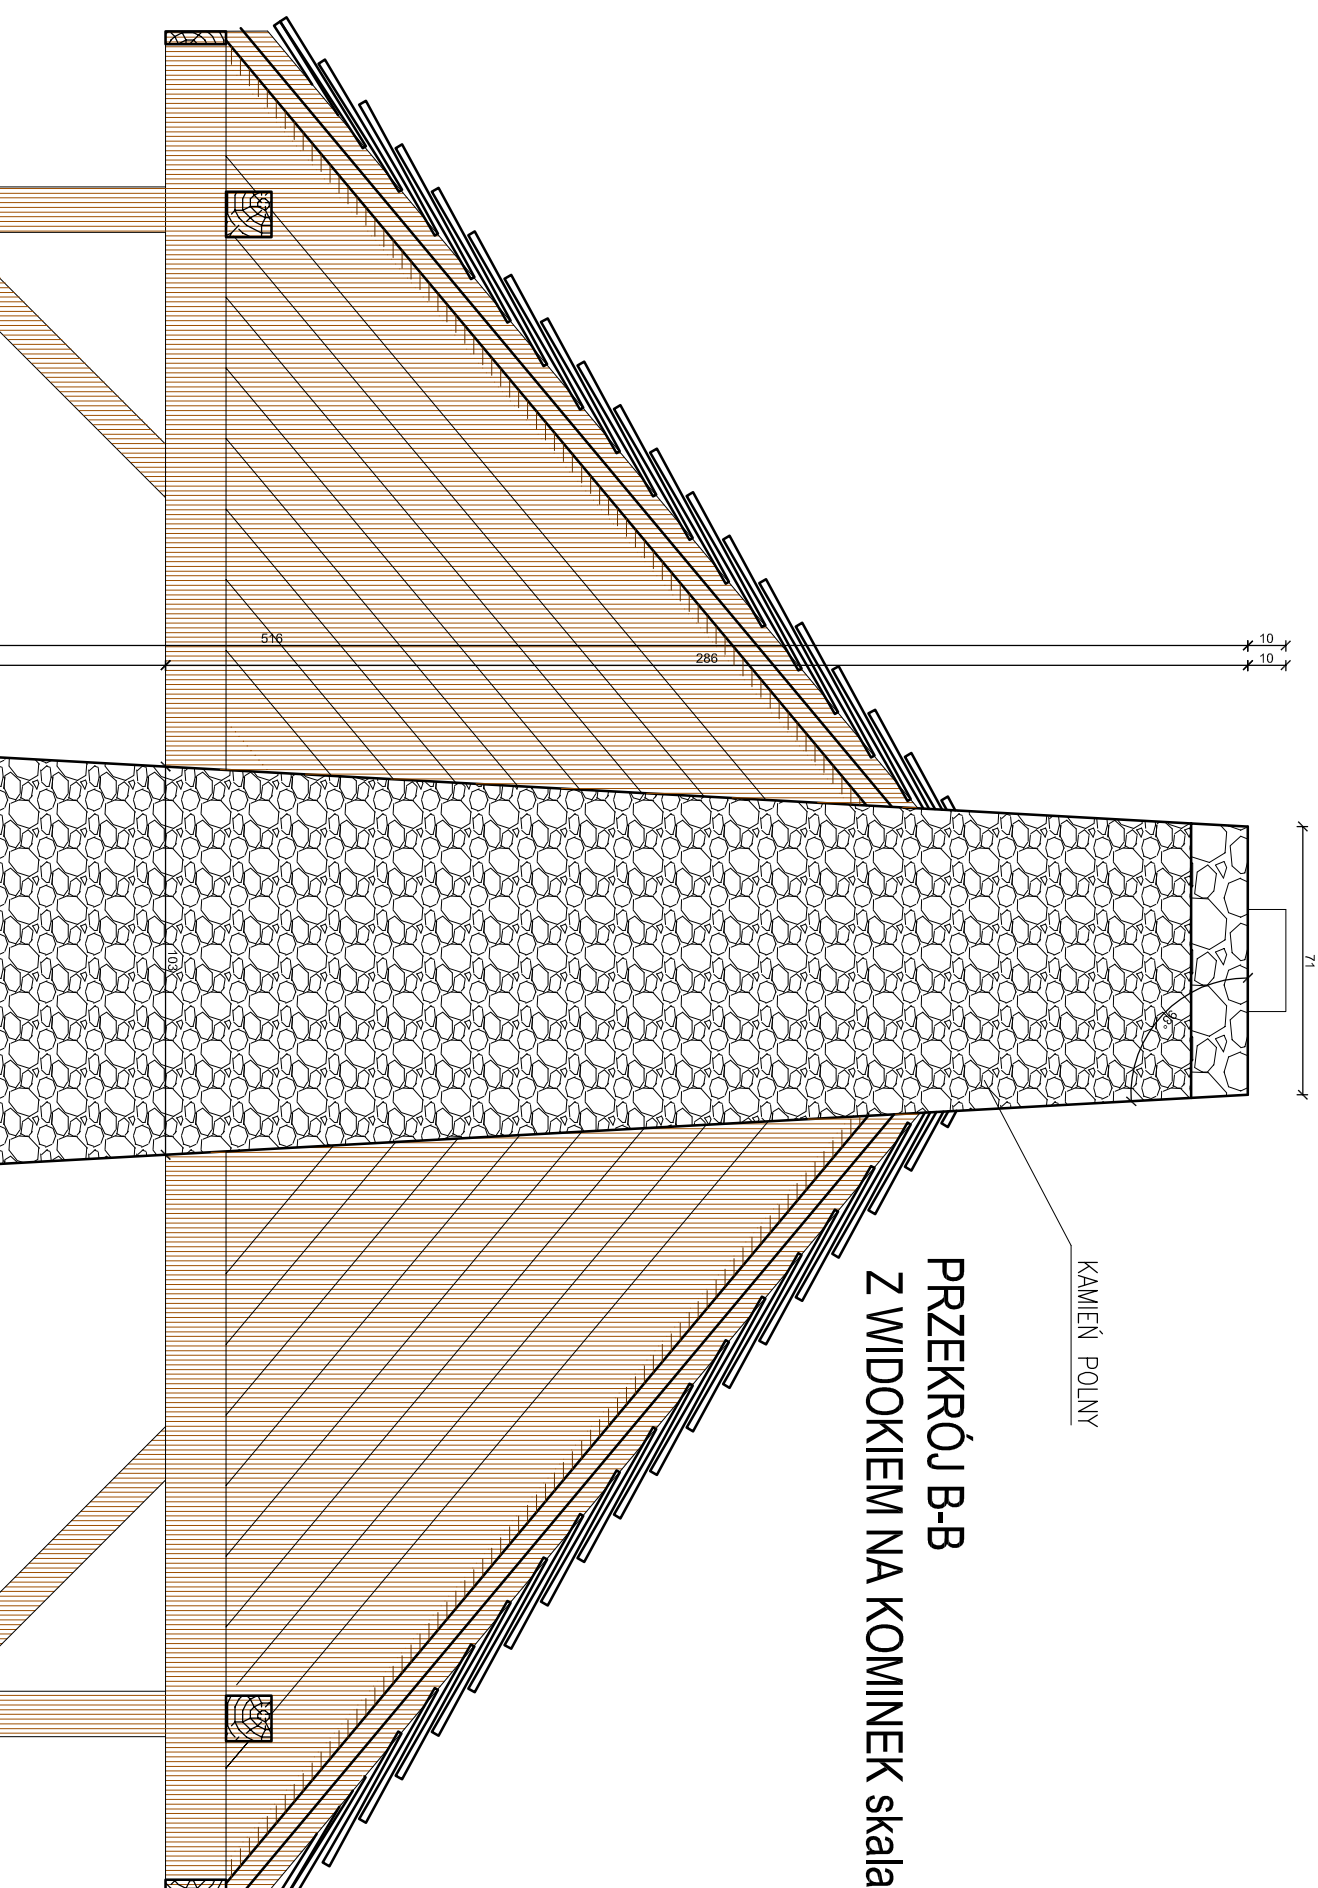

UWAGA:

1. WYMIARY NALEŻY SPRAWDZIĆ DOKŁADNIE NA BUDOWIE
2. ELEMENTY DREWNIANE IMPREGNOWANE PREPARATAMI WODOCHRONNYMI I GRZYBOBÓJCZYMI

Y WIELKOŚCIOWO

[illegible]

<input checked="" type="checkbox"/> A T E L I E R >> Z E T T A <<	Bt.	08.01.10
PROJEKT	Rewitalizacja parku plebańskiego przy Kościele parafialnym w Korycinie	
	SKALA	1:20
	NR RYS.	9
	ALTANA NA FUNDAMENTACH/ DETAL KOMINKA	
	RYSUNEK	
	Projektant	mgr inż. arch. Z. Zabagło <small>nr upr. UAN-V-7342/3/65/93 DOJA Nr DS-0850</small>
Współpraca	mgr inż. arch. K. Porowska	
Sprawdził	mgr inż. arch. U. Bednars	Bt 193/94

PROJEKT chroniony prawem autorskim - zgodnie z Ustawą o Prawie Autorskim i prawach pokrewnych Dz.U.24.poz.83 z dn.4.02.1994r. Powielanie całości lub fragmentów bez zgody autora projektu - ZABRONIONE