



# DETAL BALUSTRADY


W PROJEKTOWANEJ ALTANIE NA ISTNIEJĄCYCH FUNDAMENTACH

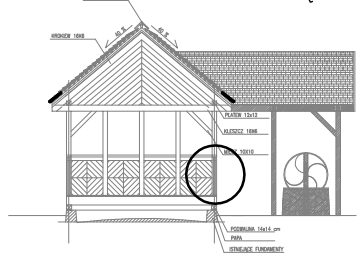


UMIEJSCOWIENIE W OBIEKCIE

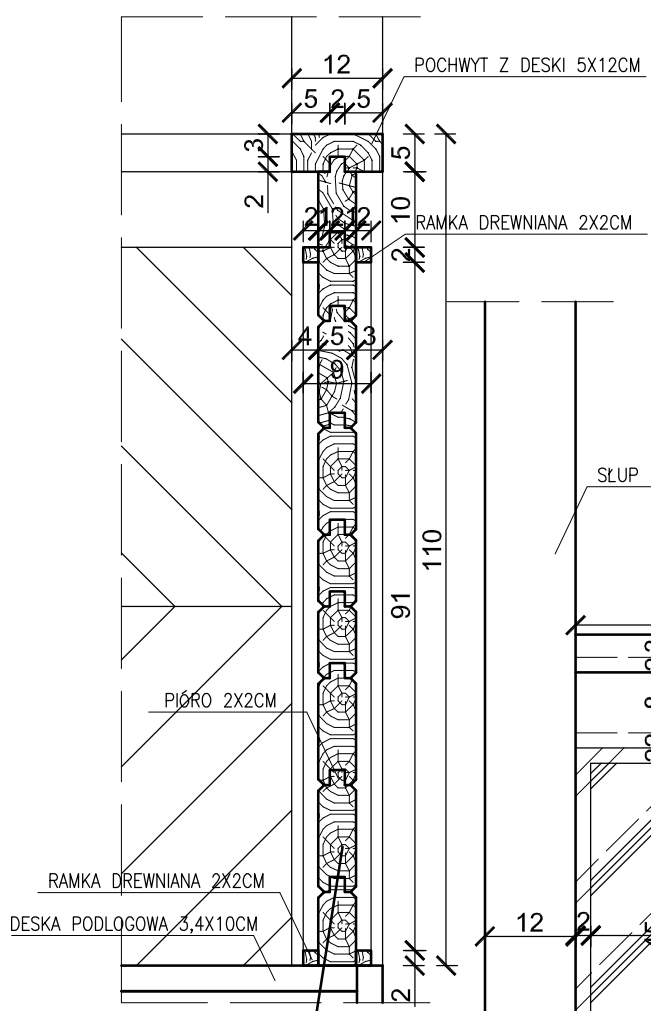

PRZEKRÓJ A-A skala 1:10

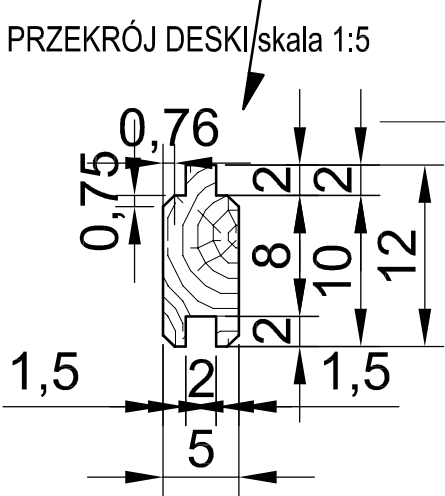

PRZEKRÓJ DESKI skala 1:5

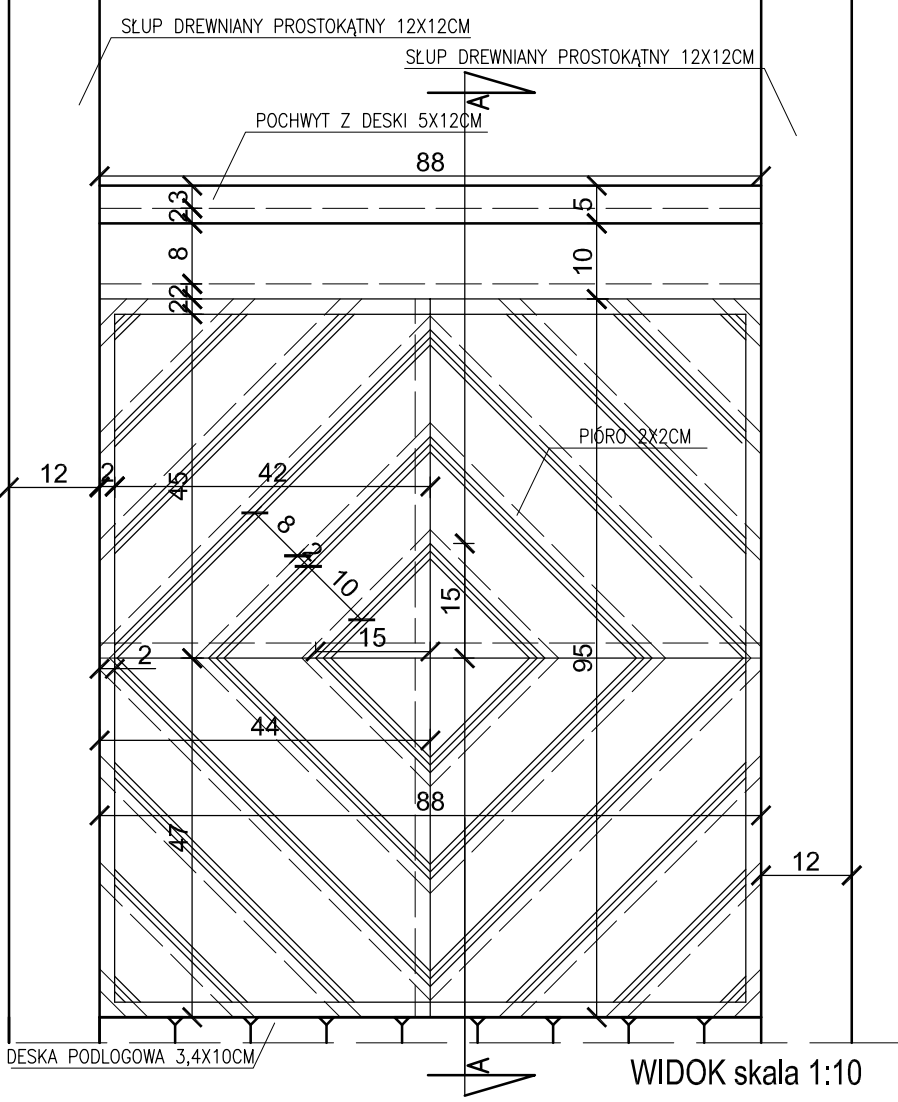

WIDOK skala 1:10

UWAGA:

1. WYMIARY NALEŻY SPRAWDZIĆ DOKŁADNIE NA BUDOWIE
2. ELEMENTY DREWNIANE IMPREGNOWANE PREPARATAMI WODOCHRONNYMI I GRZYBOBÓJCZYMI

ATELIER >>ZETTA<<		BŁ.	08.01.10
PROJEKT	Rewitalizacja parku plebańskiego przy Kościele parafialnym w Korycinie	SKALA	1:10
		NR RYS.	12
RYSUNEK	ALTANA NA FUNDAMENTACH/ DETAL BALUSTRADY		
Projektant	mgr inż. arch. Z. Zabagło	nr upr. UAN.V-7342/3/65/93 DOJA Nr DS-0850	podpis
Współpraca	mgr inż. arch. K. Porowska		
Sprawdził	mgr inż. arch. U. Bednarz	BŁ 193/94	

PROJEKT chroniony prawem autorskim - zgodnie z Ustawą o Prawie Autorskim i prawach pokrewnych Dz.U.24.poz.83 z dn.4.02.1994r. Powielanie całości lub fragmentów bez zgody autora projektu - ZABRONIONE