


UWAGA:
1. WYMIARY NALEŻY SPRAWDZIĆ DOKŁADNIE NA BUDOWIE
2. ELEMENTY DREWNIANE IMPREGNOWANE PREPARATAMI WODOCHRONNYMI I GRZYBOBOJCYMI

PROJEKT >>> Z E T T A <<<			
PROJEKT	Rewitalizacja parku plebańskiego przy Kościele parafialnym w Korcynie	BL.	08.01.10
RYSUNEK	ALTANA NA FUNDAMENTACH/ ELEWACJA ZACHODNIA	NR RYS.	8
Projektant	mgr inż. arch. Z. Zabagło	nr upr. UAN-V-7342/3/65/93 DOIA Nr DS-0850	podpis
Współpraca	mgr inż. arch. K. Porowska		
Sprawił	mgr inż. arch. U. Bednarz	BL 193/94	
PROJEKT chroniony prawem autorskim - zgodnie z Ustawą o Prawie Autorskim i prawach pokrewnych Dz.U.24.poz.83 z dn.4.02.1994r. Powielanie całości lub fragmentów bez zgody autora projektu - ZABRONIONE			

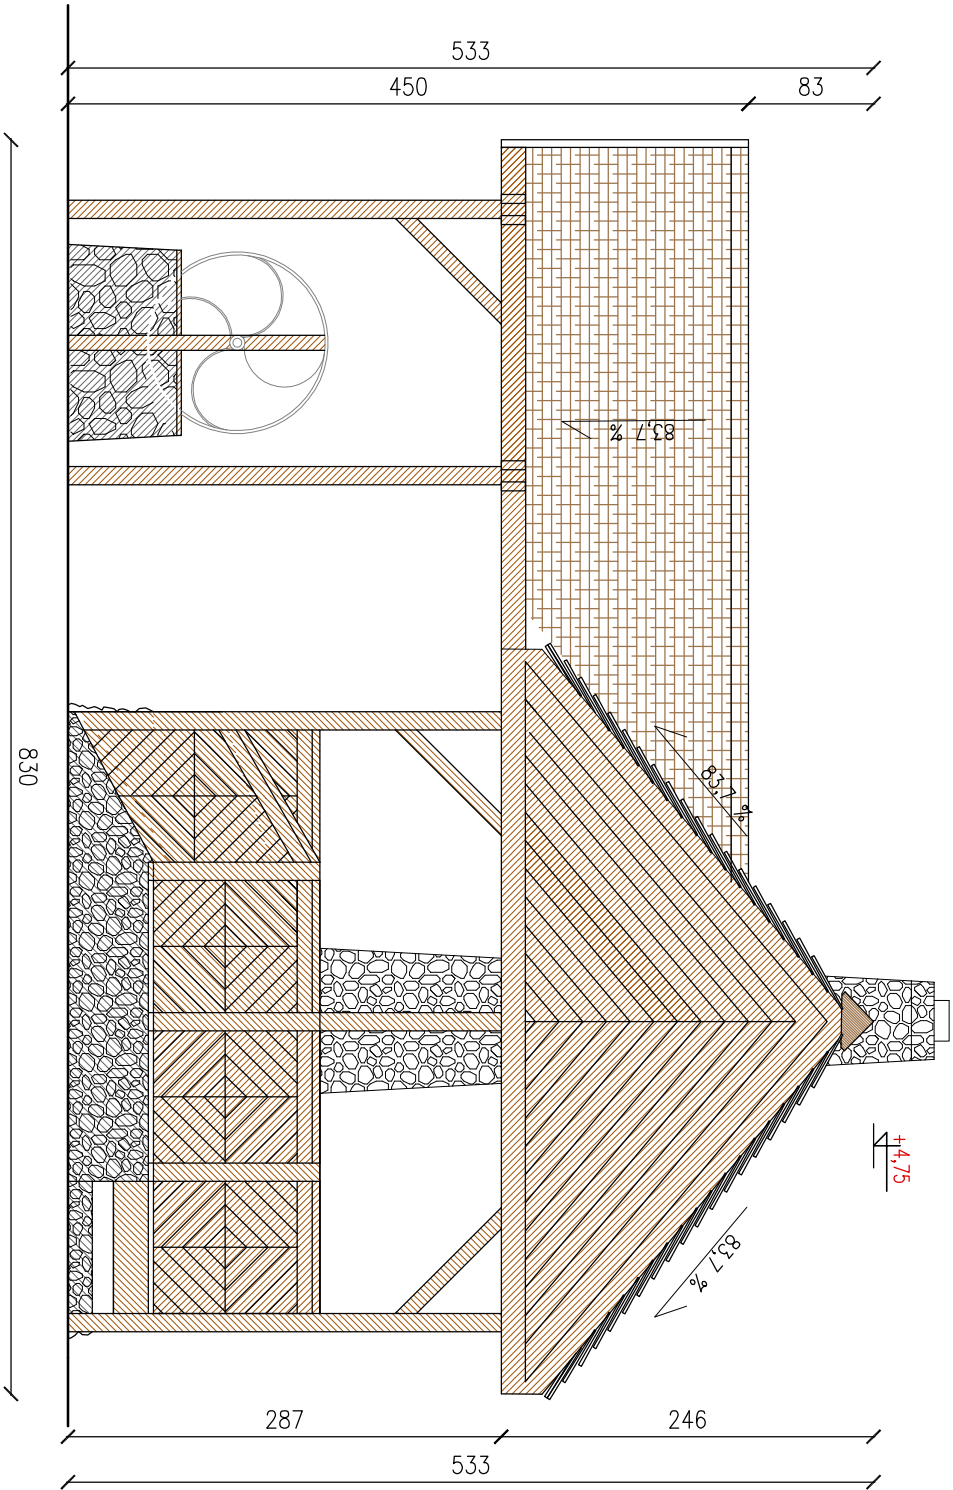

Elewacja zachodnia skala 1:50