




SZTACHETA skala 1:10
szt. 210

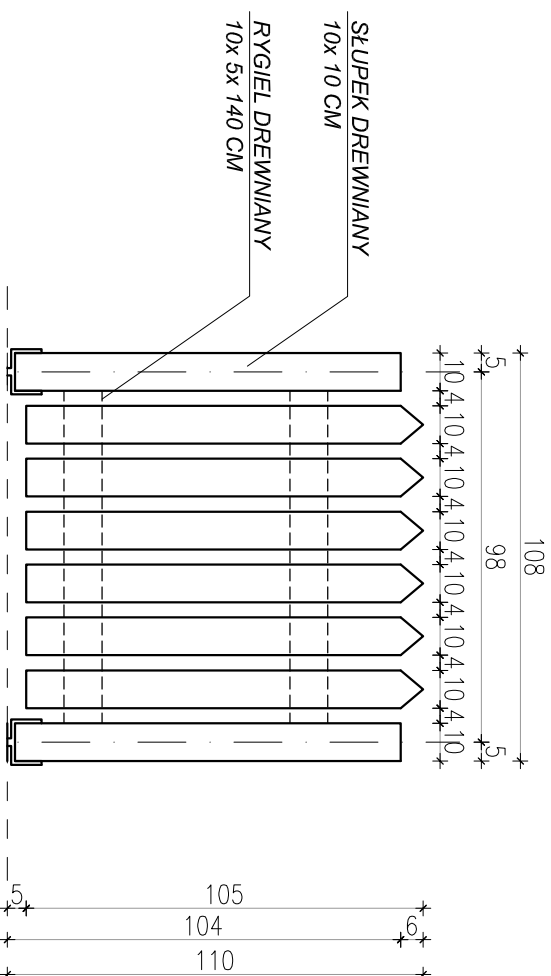


PRZĘŚŁO skala 1:20

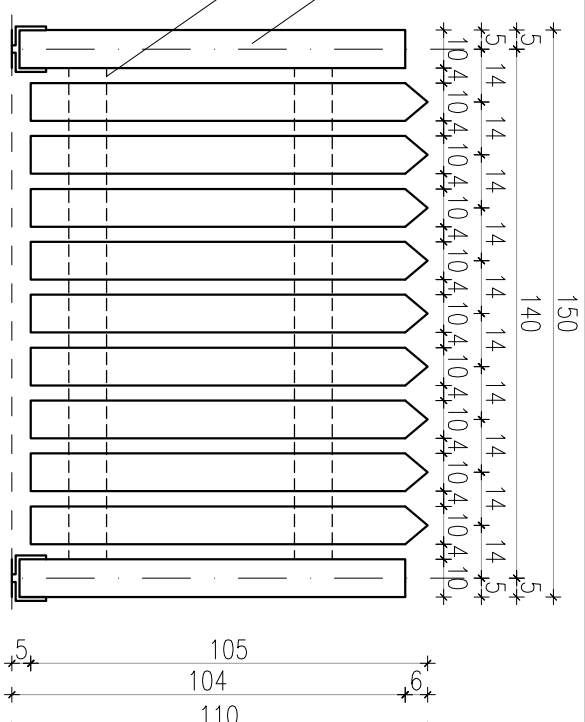

PRZĘŚŁO TYPOWE skala 1:20
szt. 21

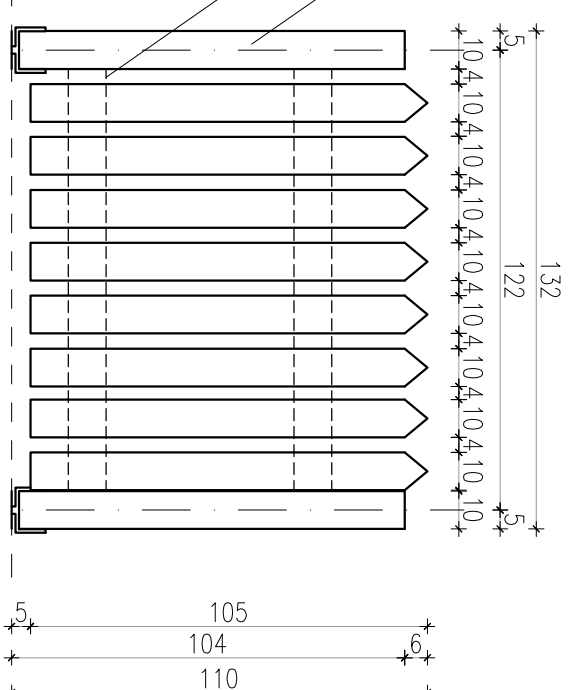

PRZĘŚŁO skala 1:20
⊗ szt. 1

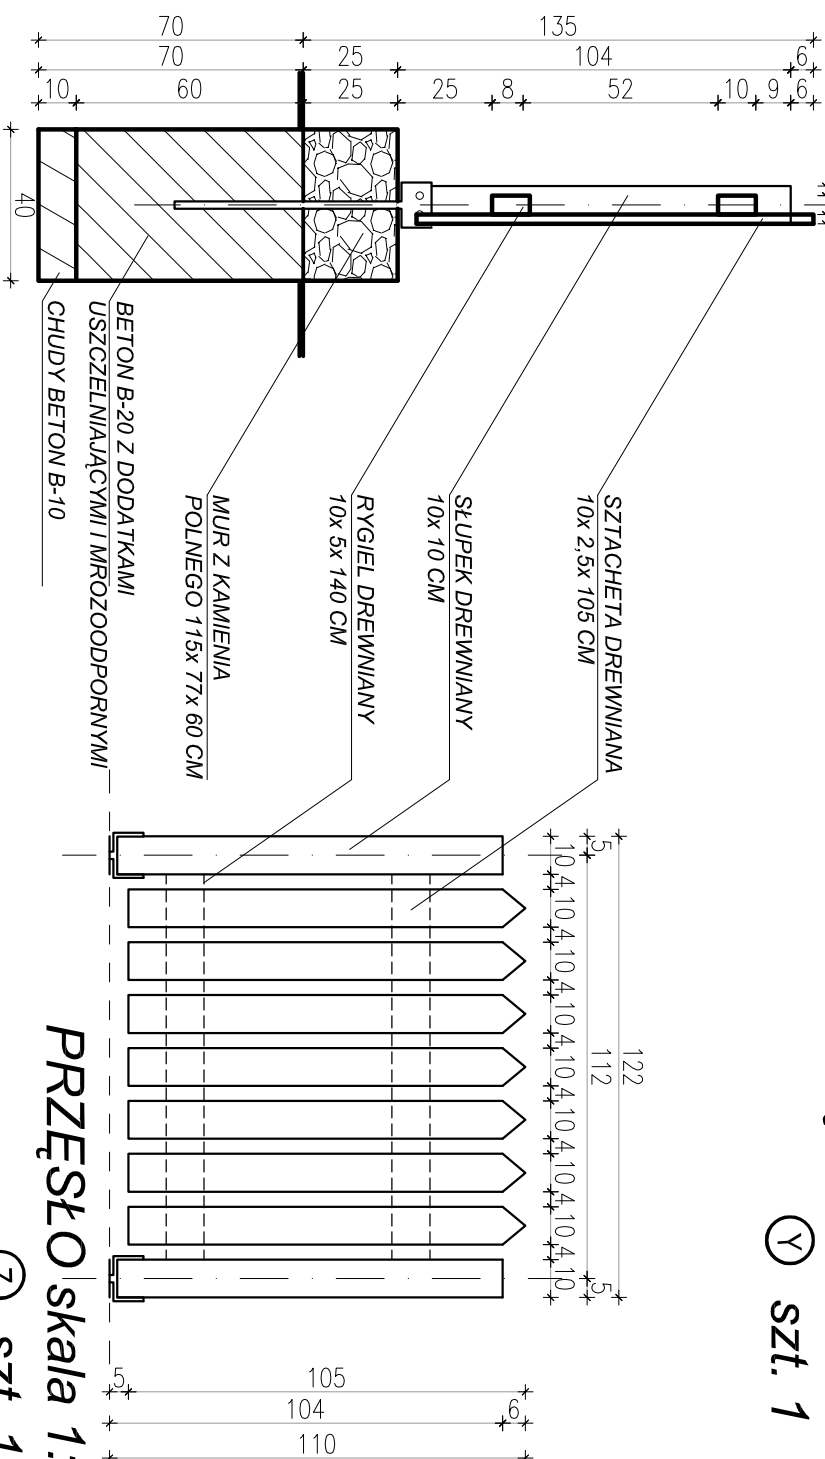

⑦ szt. 1

PRZEKRÓJ POPRZECZNY
PRZĘŚLĄ skala 1:20

1. WIDOK OGRÓDZEŃ OD ZEMIAŃCZ
2. WIDOK SPRĄŻYŃC DOKŁADNIE W NATURZE PRZED WYKONANIEM OGRÓDZENIA.
3. ELEMENTY OGRÓDZENIA ZAMPIREGOWANEJOWCZ PRZEPARATAMI WODOCHRONNYMI
- 1 0627080402CZMI
4. PUDAMENIUM OGRÓDZENIA, Z BETONU KŁ.B-20 Z DODATKIEM ŚRODKOW WODOCHRONNYCH.
5. PO BROMA GRUNT NIEWYSZADZNIOWY

<input checked="" type="checkbox"/> A T E L I E R >> Z E T T A <<	Bł.	08.01.10
PROJEKT	Rewitalizacja parku plebańskiego przy Kościele parafialnym w Korwynie	
	SKALA 1:20 1:10	
RYSUNEK	ELEMENTY OGRODZENIA PLEBANII	NR RYS. 29
Projektant	mgr inż. arch. Z. Zabagło <small>nr upr. UAN V-7342/3/65/93 DOI4 Nr DS-0850</small>	podpis
Współpraca	mgr inż. arch. K. Porowska	
Sprawdził	mgr inż. arch. U. Bednarz Bł. 193/94	