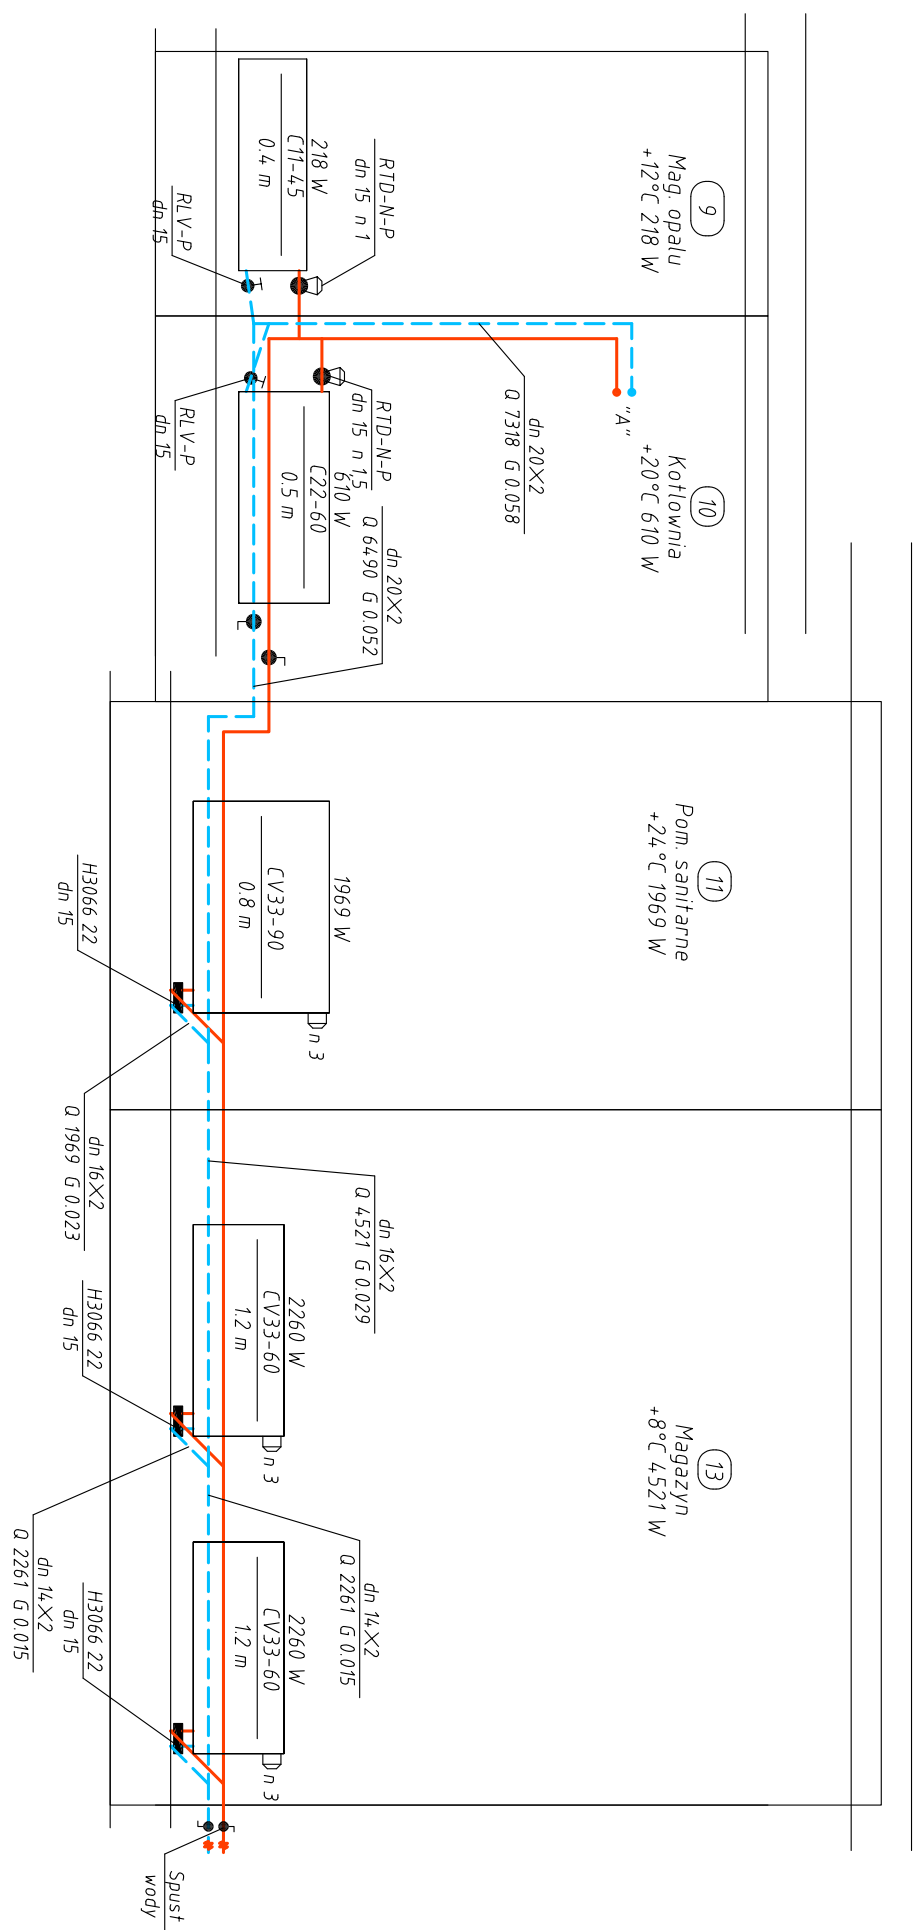
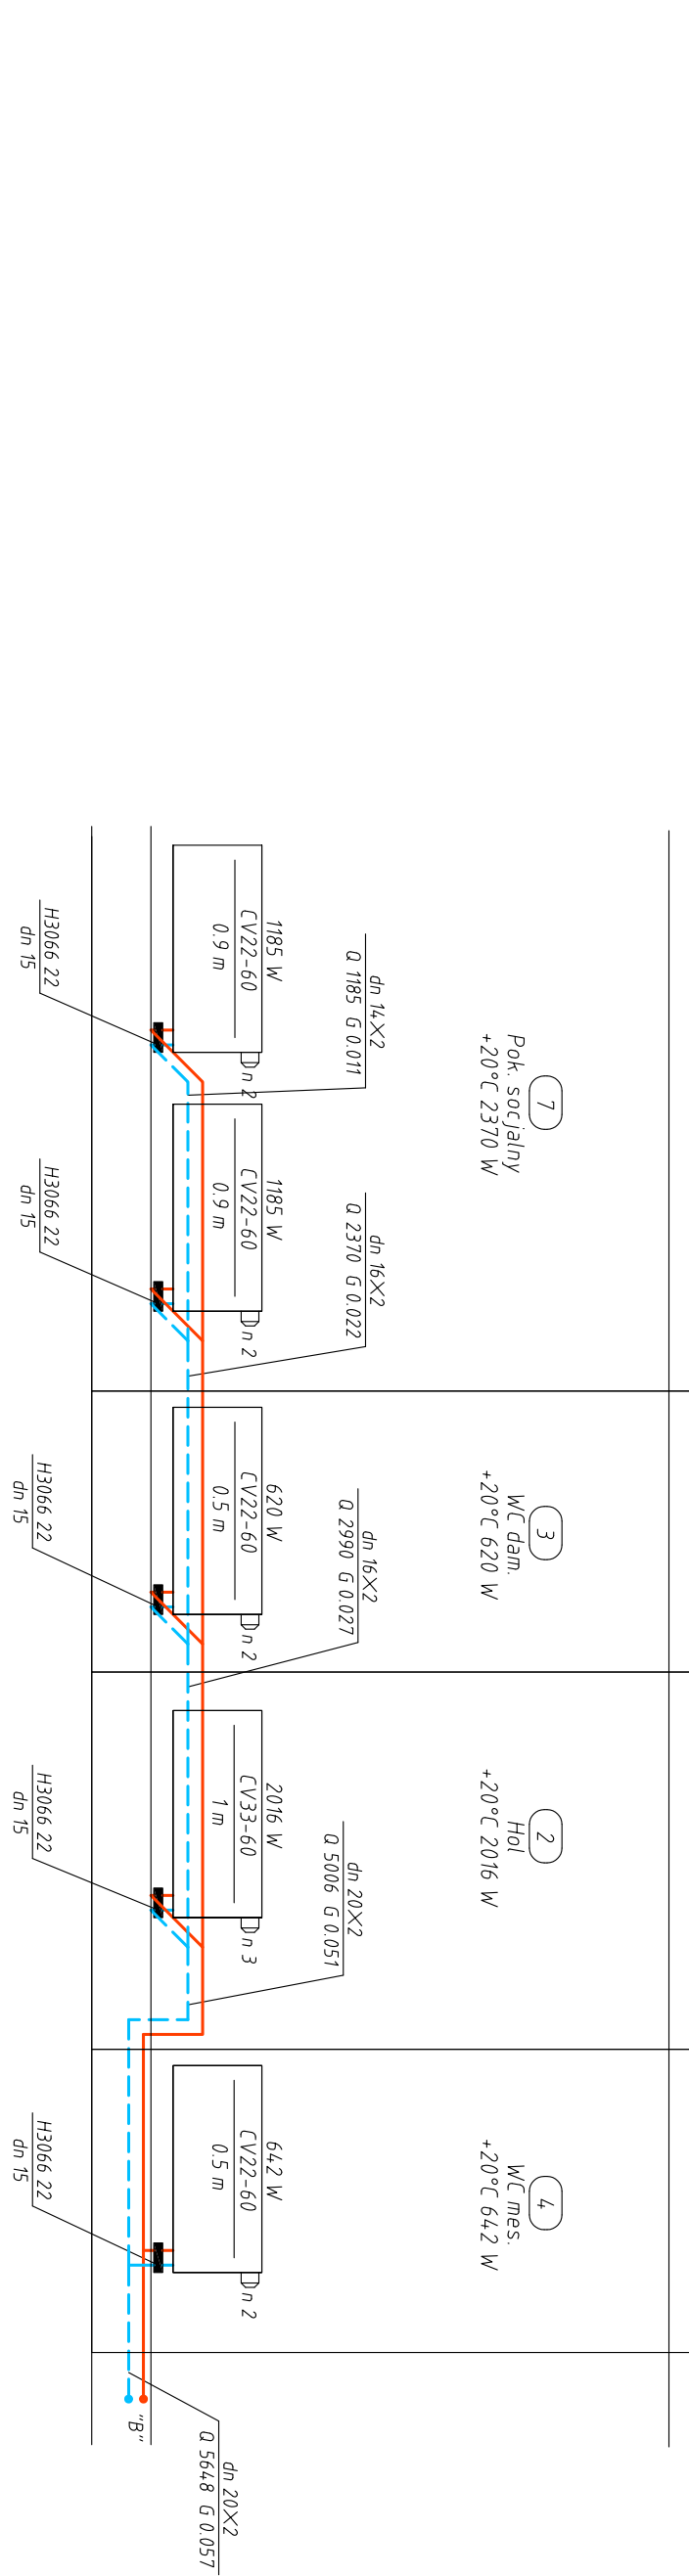
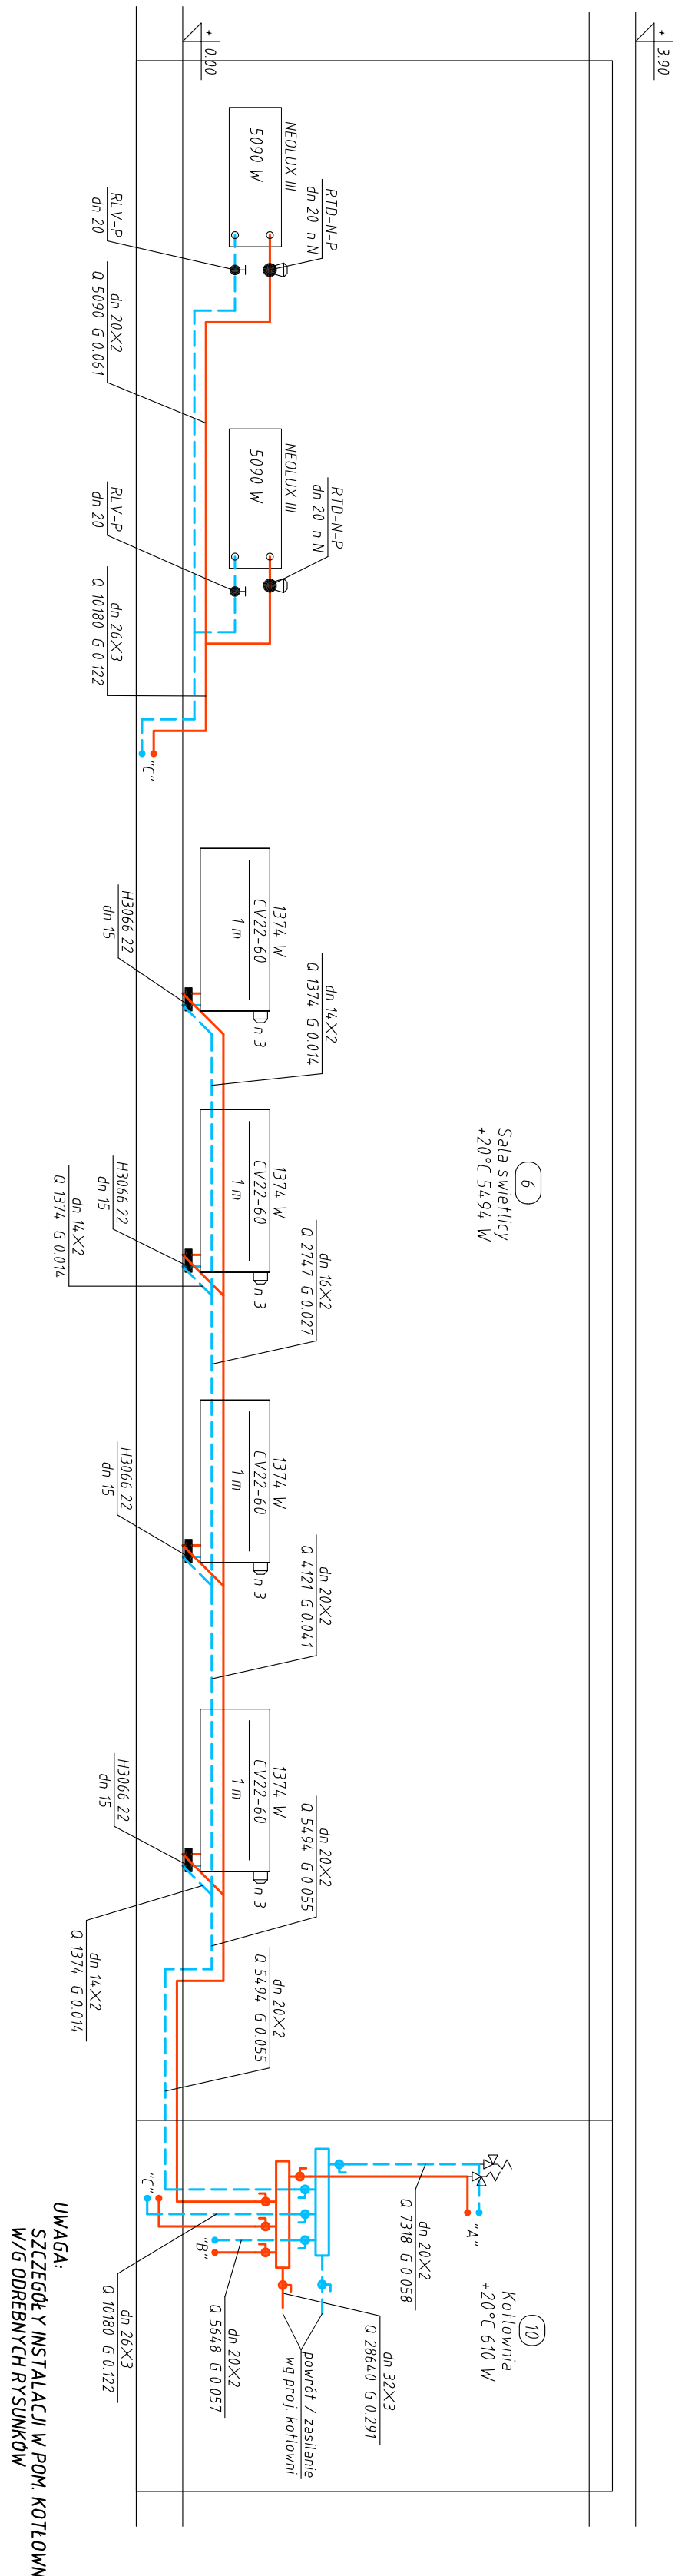


ROZWINIĘCIE INSTALACJI C.O.

skala 1:50

[illegible]