


# ORIENTACJA 1:25000

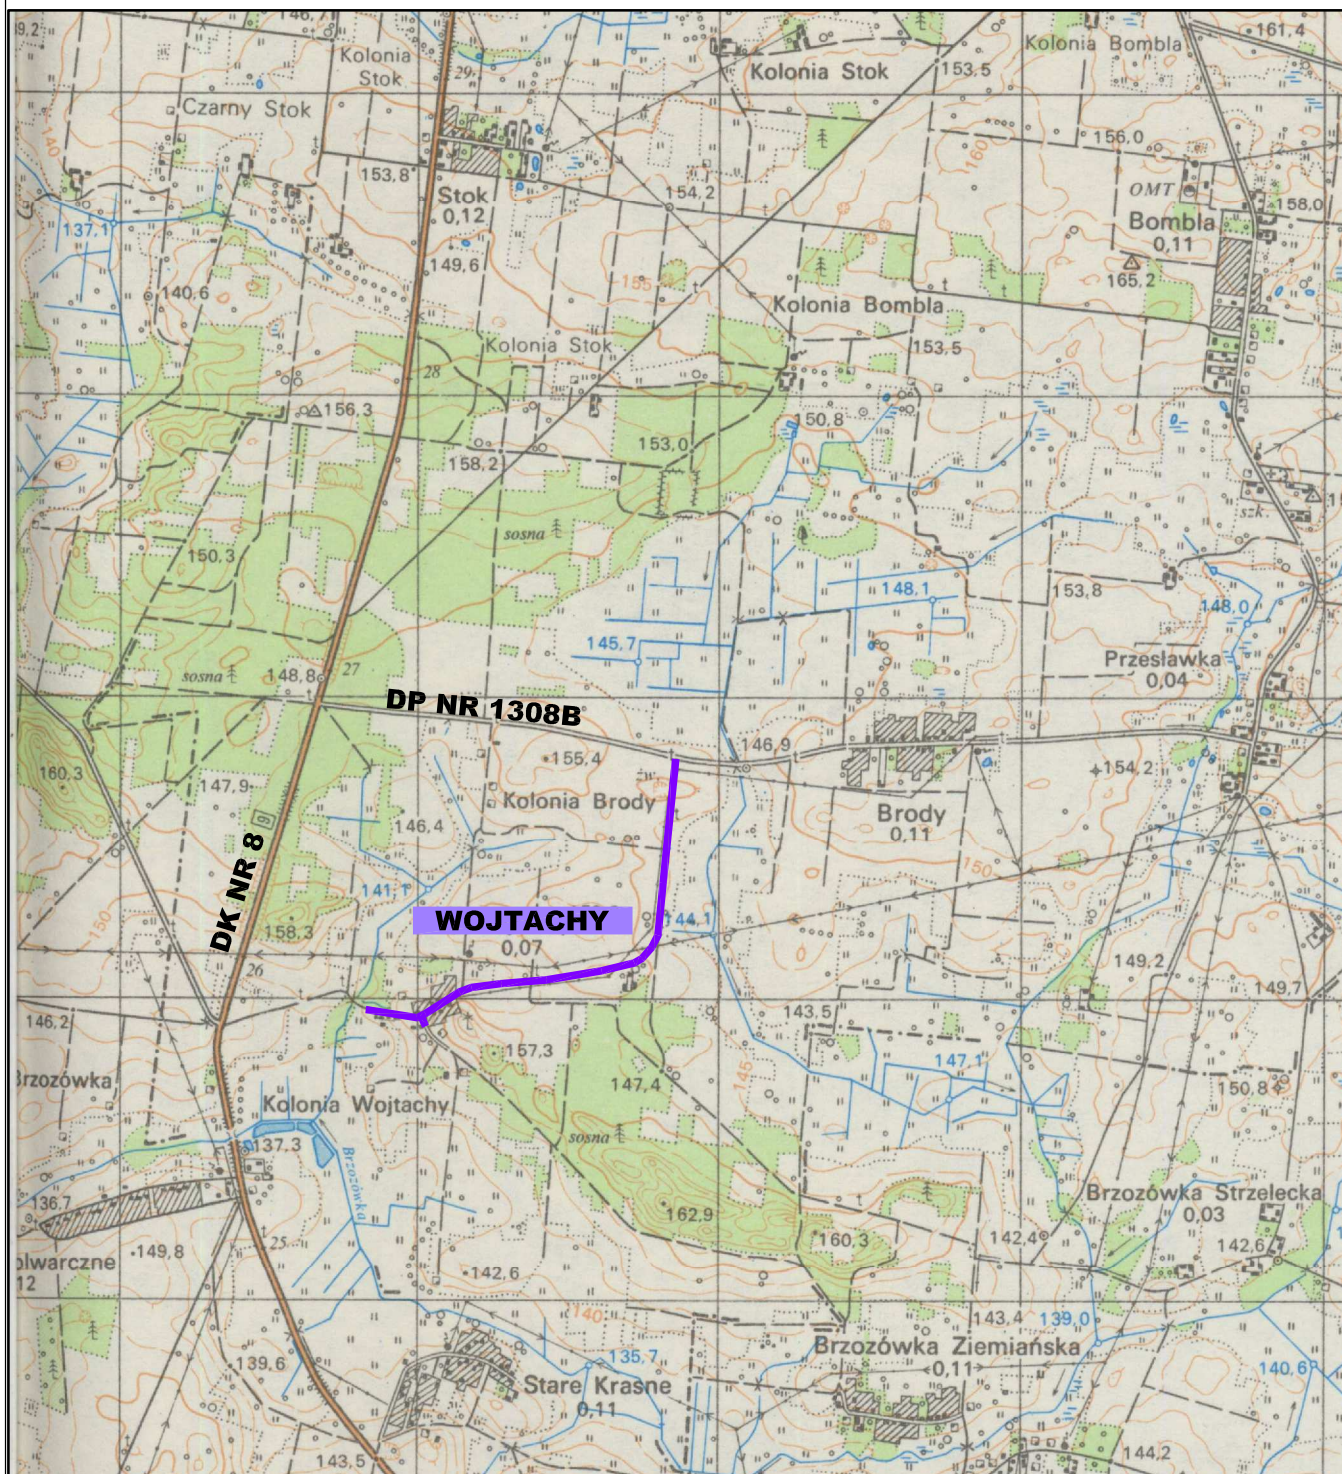

— Odcinek drogi objęty opracowaniem

Stadium : <i>Koncepcja</i>	Nazwa rysunku: <b>Orientacja</b>	Rysunek nr : <b>1</b>	
	Objekt: PRZEBUDOWA DROGI GMINNEJ ŁĄCZĄCEJ DROGĘ KRAJOWĄ NR8 - Z DROGĄ POWIATOWĄ NR 1308 B, PRZEBIEGAJĄCĄ PRZES M. WOJTACHY. GMINY KORYCIN I CZARNA BIAŁOSTOCKA	Data : <b>12.2015</b>	
Skala : <b>1:25 000</b>			
<b>BRANŻA DROGOWA</b>			
Opracował:		Sprawdzający:	
Imię i nazwisko nr upr.:	Podpis:	Imię i nazwisko nr upr.:	Podpis:
mgr inż. Piotr Samojłowicz			