


Profil podłużny

SKALA 1: 100/100

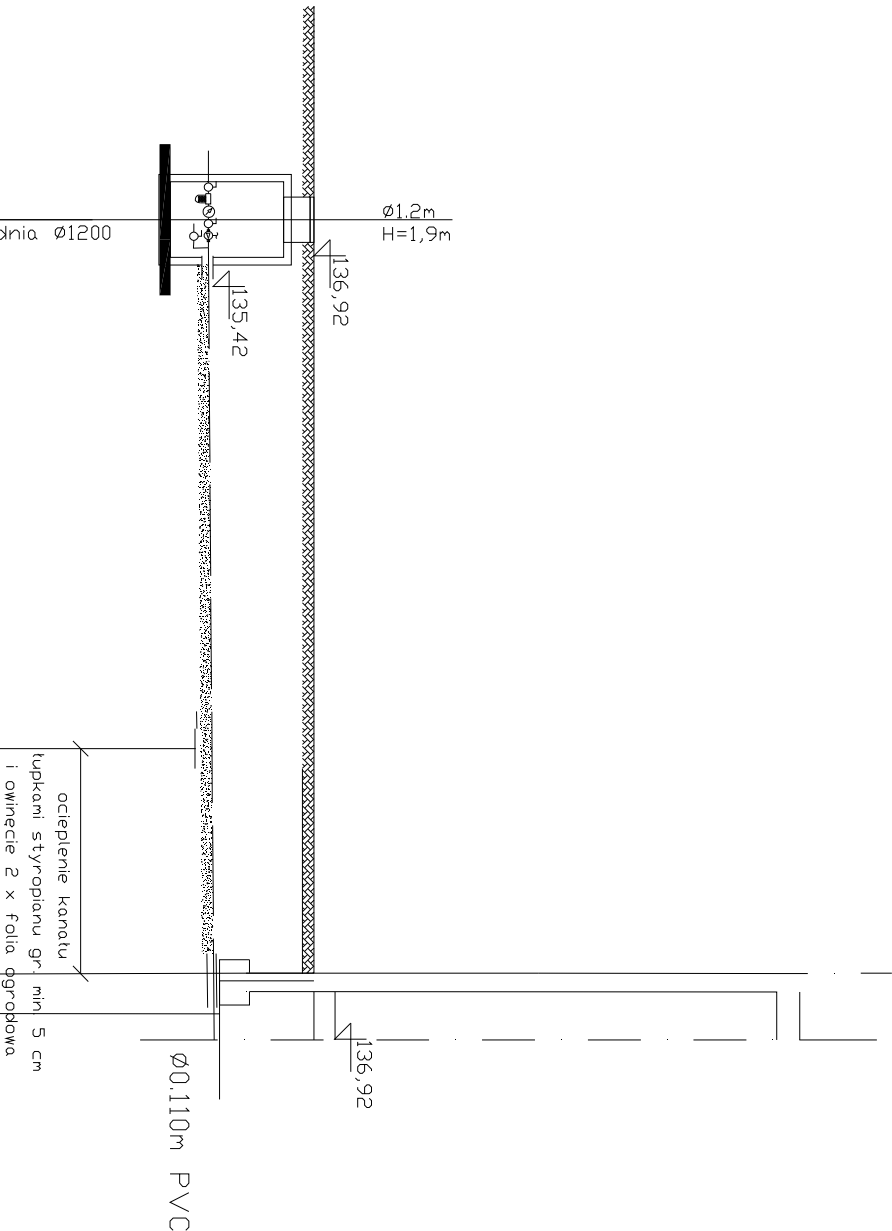

rzędne	terenu istn.	136,92			
	dna kanału	135,02 135,42			
średnice	spadki	Ø32 PE			
odległości		7,5	l = 8,5m i=1 ‰		
			1,0	5,5	0,9

A

B

1

OZNACZENIA:
— — — — — proj. inst. wodociągowa

BIURO PROJEKTOWE:	Biuro Usług "KONSUL BUD" ul. Włosa 102, 16-100 Sokółka, tel. 711 71 08	
NAZWA I ADRES OBIEKTU BUD.:	" PARK KULTUROWY KORYCIN-MILEWSZCZYŹNA " - remont i odbudowa stodoły wraz z naprawą istniejącego muru kamiennego i bram wjazdowych na działkach o numerze ewidencyj: gruntów 16 / 12 i 42 - zespołu folwarcznego ze zmianą sposobu użytkowania na cele edukacji turystycznej w obrębie wsi Milewszczyzna, Gmina Korcyn	
PRZEDMIOT I SKALA RYSUNKU:	Profil podłużny instalacja wodociągowa SKALA 1 : 100/100	RYS.2 data:
AUTOR PROJEKTU :	mgr inż. ADAM DZIADUŁA Upr. bud. do proj. bez opar. w specj. inst. w zakł. sieci. inst. i uzr. ciepłych, wentylacyjnych, gazowych, wodociągowych i kanalizacyjnych upr. nr MAZ/0178/POOS/06	