



PARK KULTUROWY KORYCIN-MILEWSZCZYZNA
INWENTARYZACJA ZABYTKOWEGO WIATRAKA Z 1949R. Z MIEJSCOWOSCI JATWIEŻ DUŻA GM. SUCHOWOLA, POW. SOKOLSKI

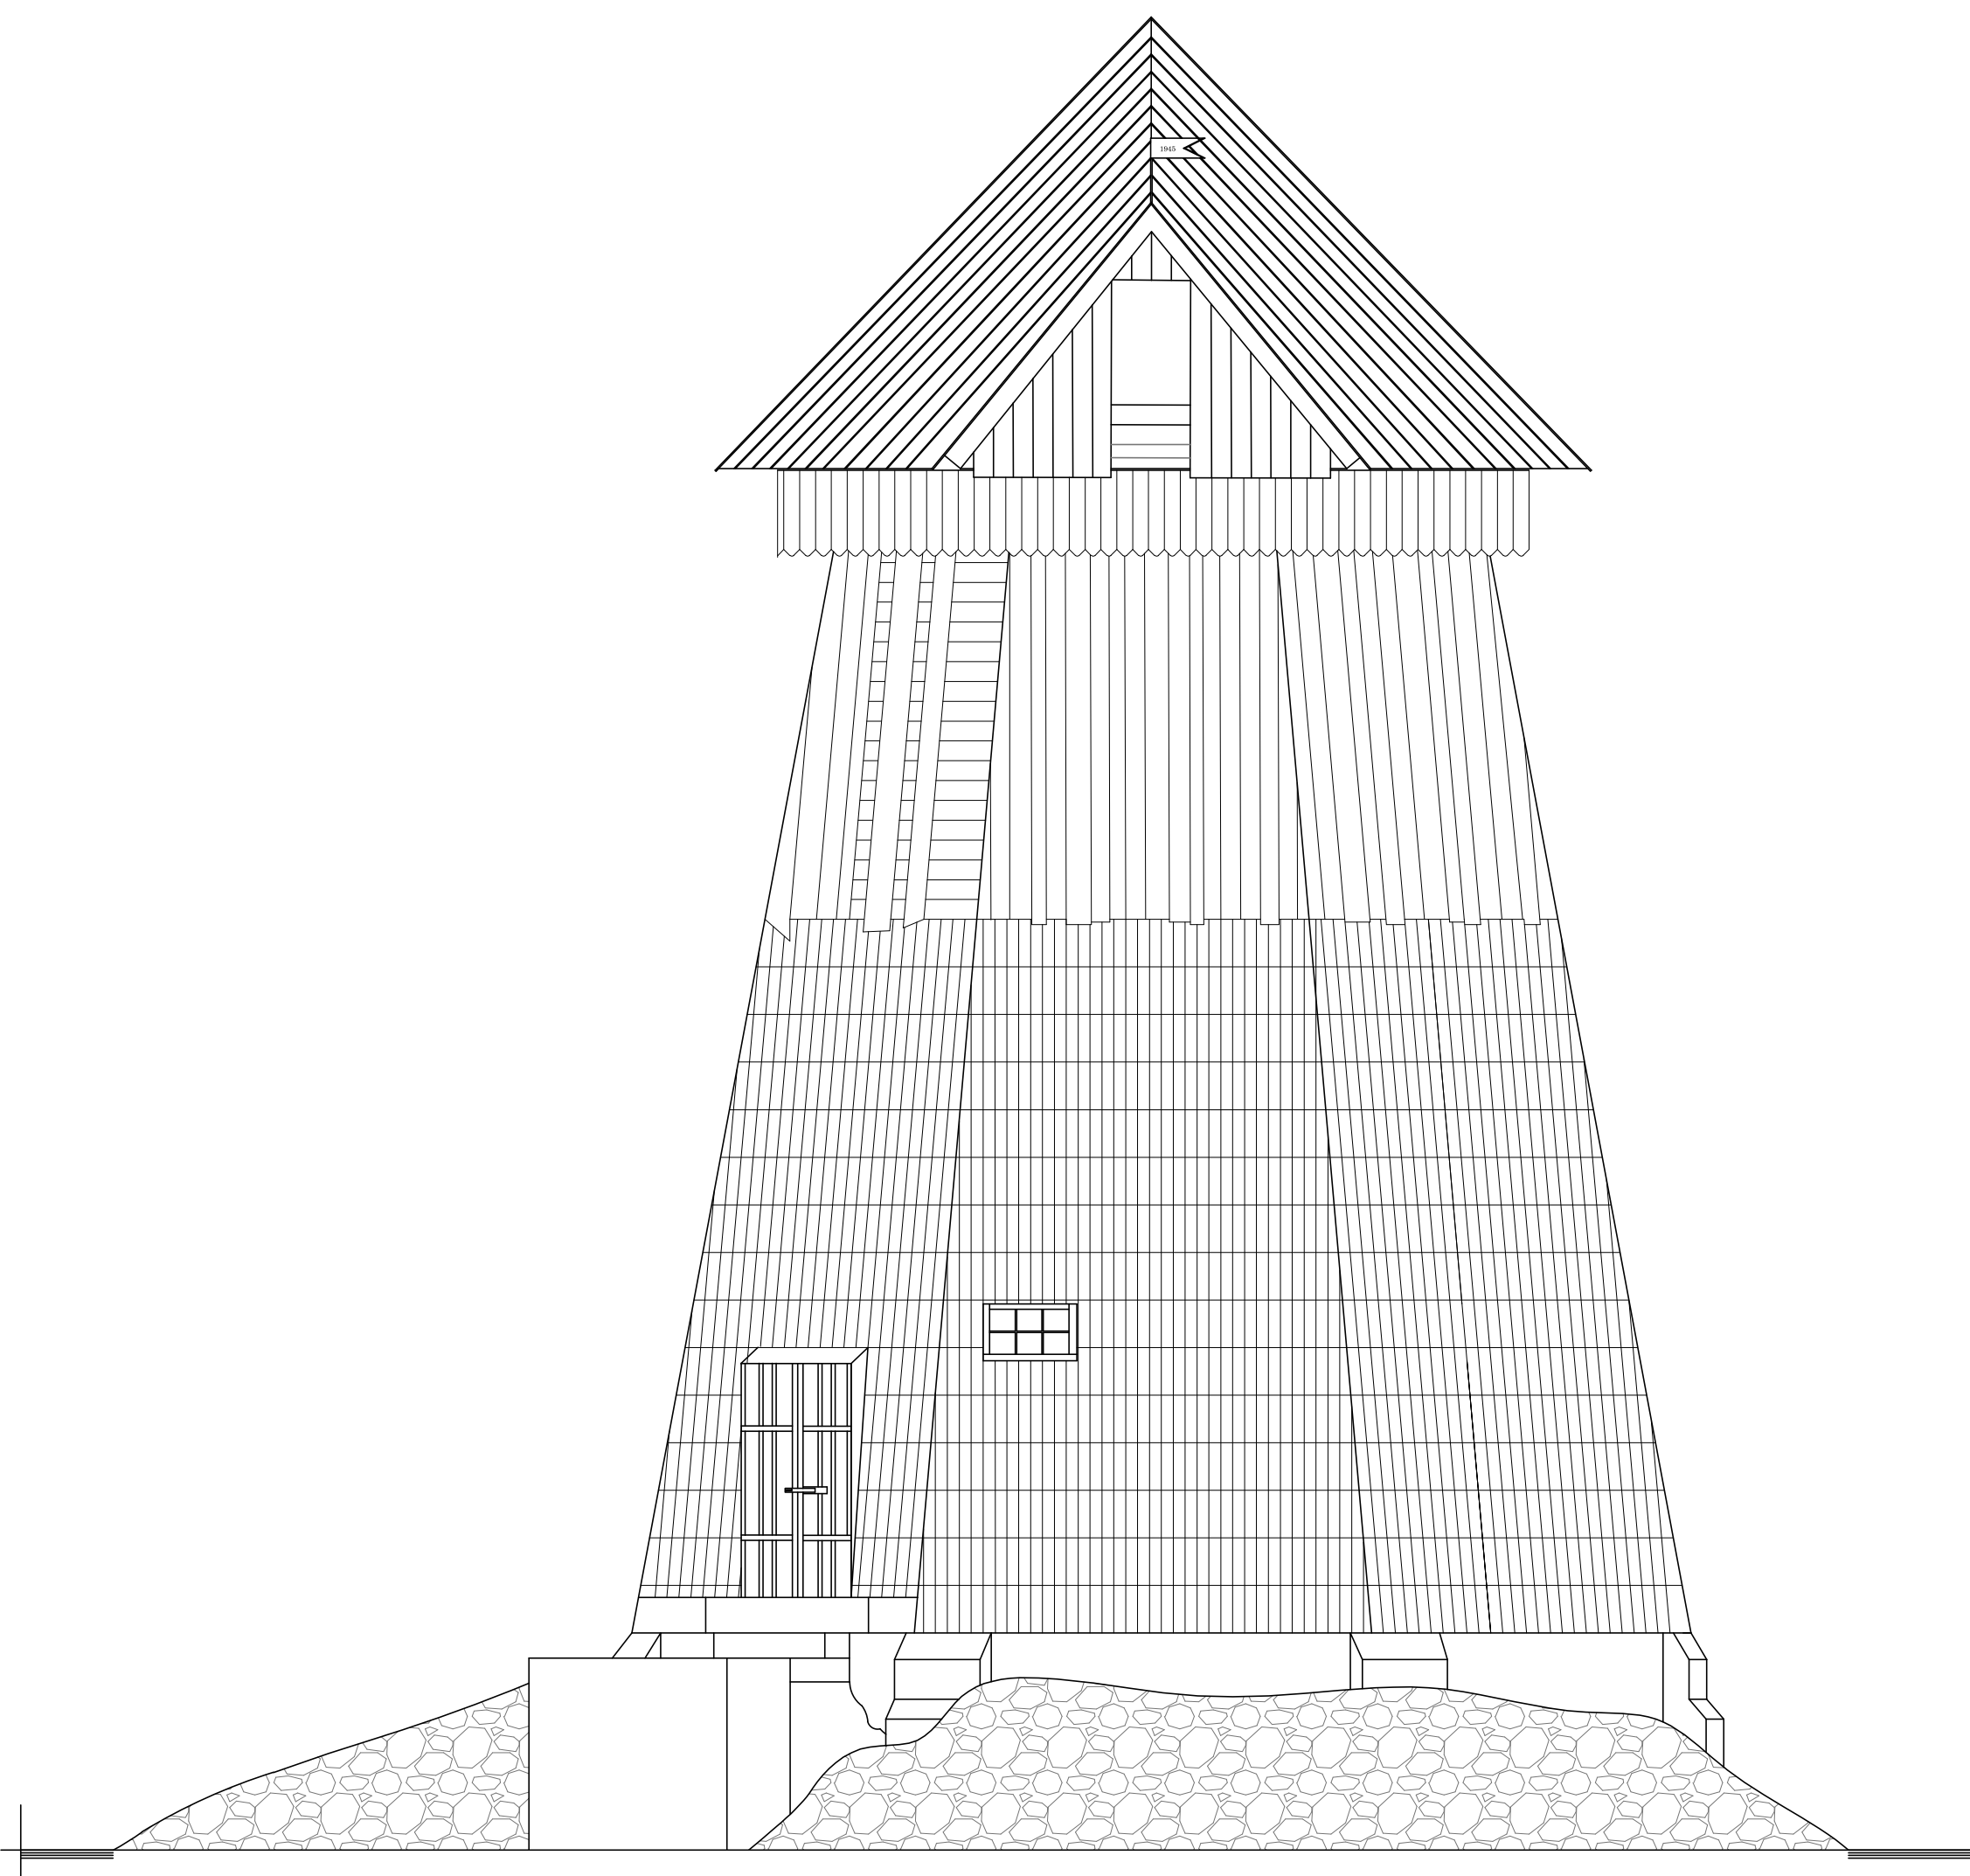

ELEWACJA POŁUDNIOWO-WSCHODNIA
SKALA 1:100

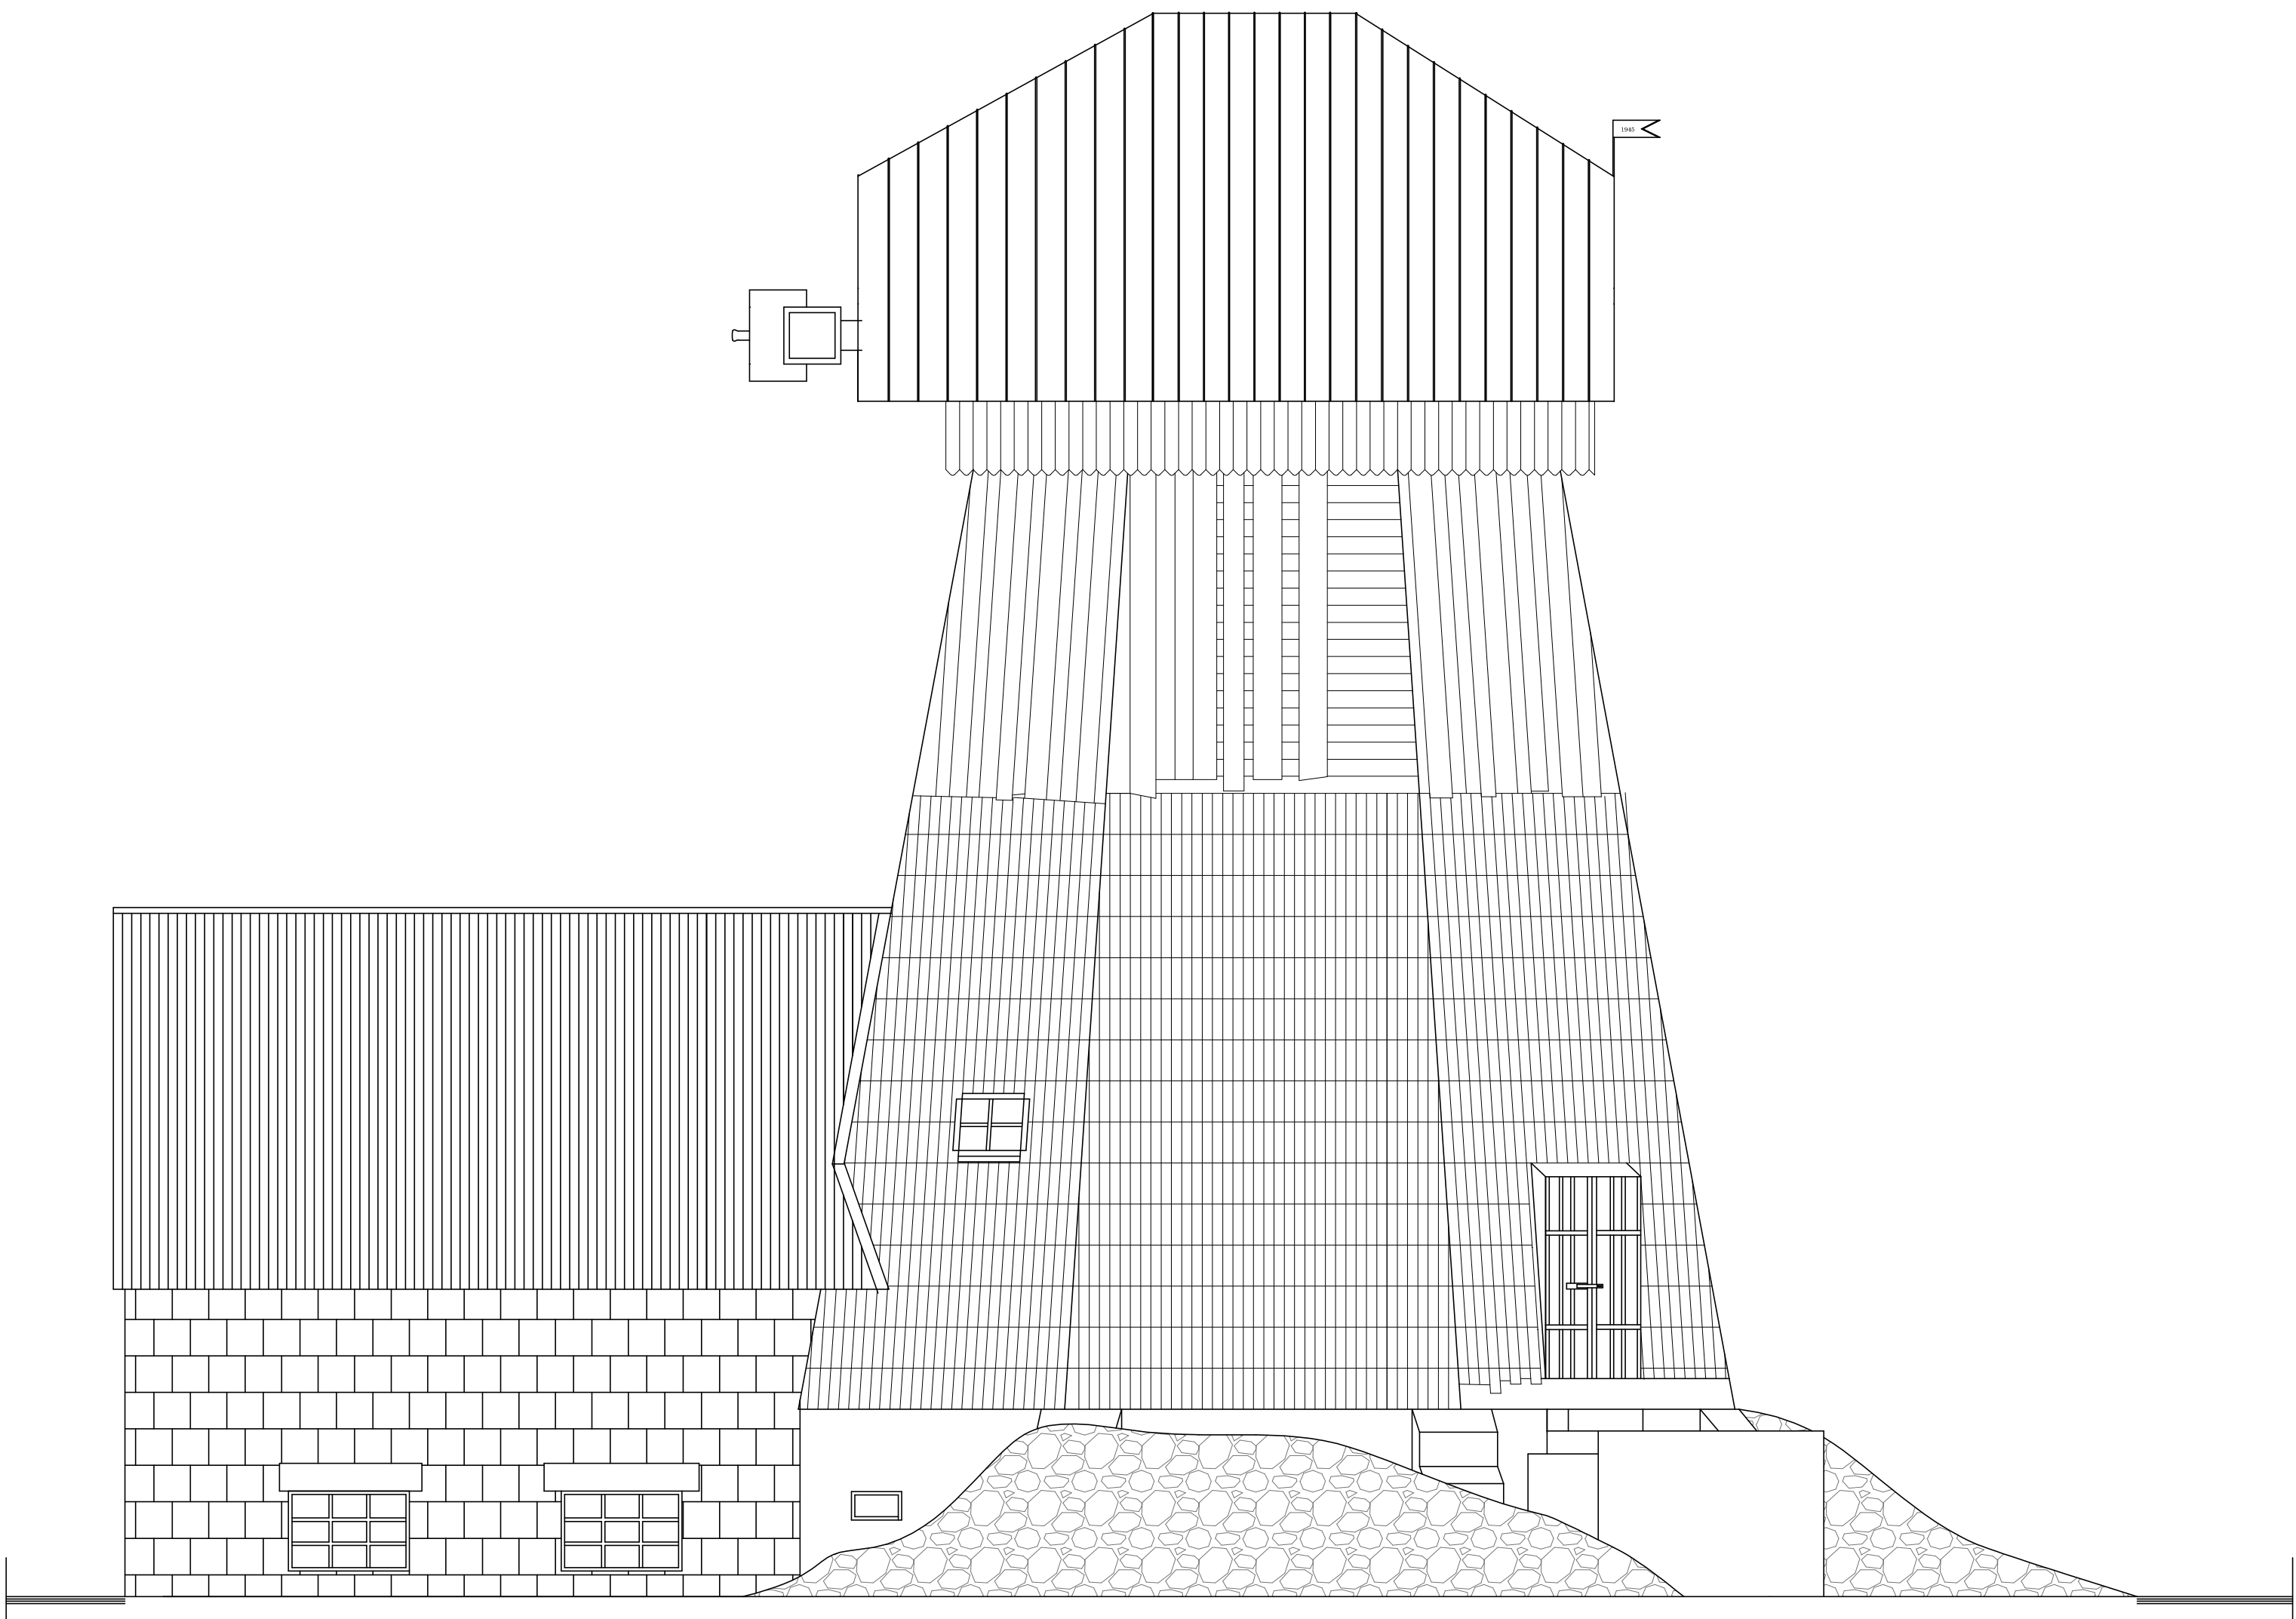

ELEWACJA POŁUDNIOWO-ZACHODNIA
SKALA 1:100

Inwestor				Data 22.02.2016	
GMINA KORYCIN, ul. Kryszyńska 2A, 16-140 Korycin					
Nazwa i adres Obiektu budowlanego		PARK KULTUROWY KORYCIN-MILEWSZCZYZNA INWENTARYZACJA ZABYTKOWEGO WIATRAKA Z 1949R. Z MIEJSCOWOSCI JATWIEŻ DUŻA GM. SUCHOWOLA, POW. SOKOLSKI		Skala	1:50
Tytuł Rysunku		ELEWACJA POŁUDNIOWO-WSCHODNIA ELEWACJA POŁUDNIOWO-ZACHODNIA		Nr rys.	17
Jednostka projektowania		INWENTARYZACJA			
ul. Świrako 2/11, 15-422 Białystok, tel: 85 742 49 49, fax: 85 742 43 69, e-mail: zeta@zeta.com.pl ul. Próżalska 10/2, 03-511 Warszawa, tel: 22 812 64 67, fax: 22 812 47 48, e-mail: atelier@zeta.com.pl www.zeta.com.pl					
Projektant		mgr inż. arch. Zenon Zabiegło		Nr uprawnień / data	
Współpraca		mgr inż. arch. Paweł Kinsner		Podpis	
		inż. arch. Piotr Zalewski			
		inż. arch. Wojciech Wojciechowski			
		inż. arch. Aleksandra Bednarska			
		mgr inż. arch. Maciej Skomiski			
PROJEKT stworzony programem AutoCAD – zapisany i wydrukowany w Programie AutoCAD i przesłany pocztą elektroniczną do biura projektowego. Wydrukowano 1 arkusz. Tworzenie arkusza i upewnienie się, że arkusz został wydrukowany – ZABIEGŁO					