



PARK KULTUROWY KORYCIN-MILEWSZCZYZNA

INWENTARYZACJA ZABYTKOWEGO WIATRAKA Z 1949R.Z MIEJSCOWOSCI JATWIEŻ DUŻA GM. SUCHOWOLA, POW. SOKOLSKI

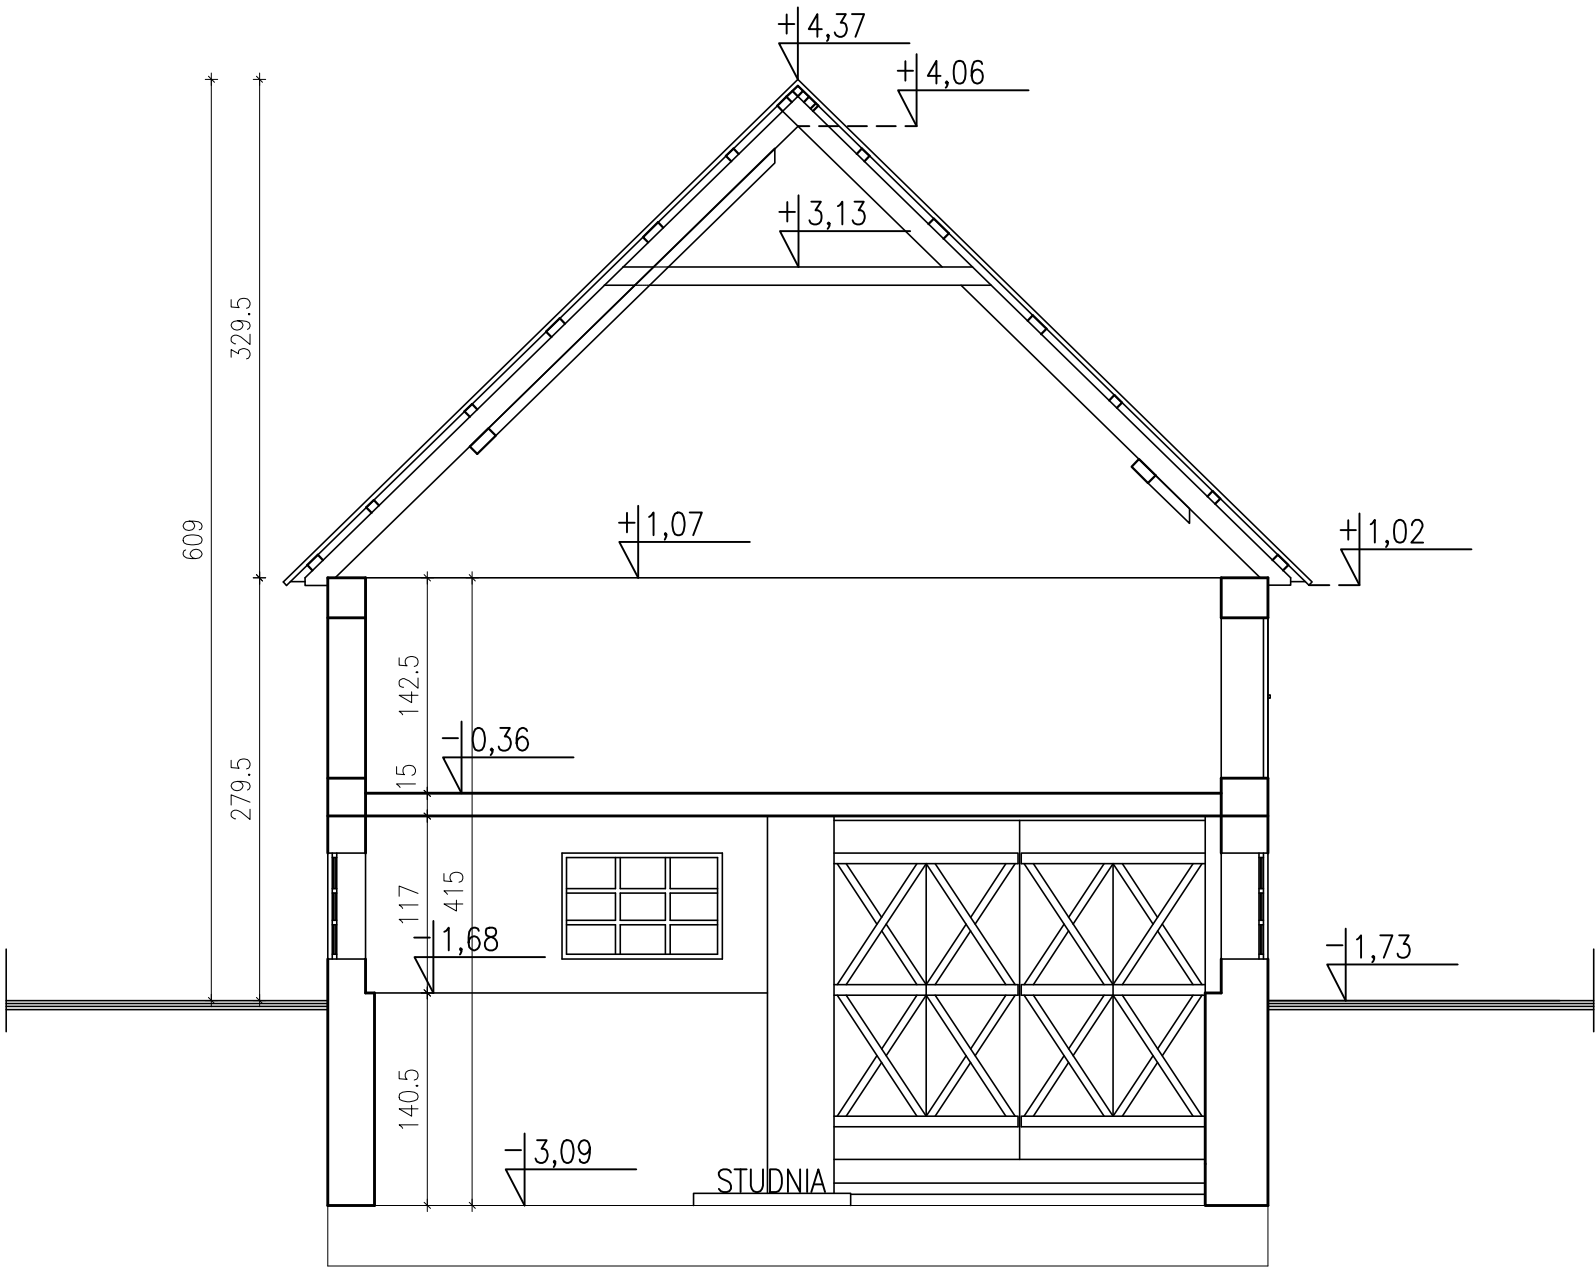

PRZEKROJ C-C SKALA 1:50

Inwestor			
GMINA KORYCIN, ul. Knyszyńska 2A, 16-140 Korycin			
Nazwa i adres Obiektu budowlanego	PARK KULTUROWY KORYCIN-MILEWSZCZYZNA INWENTARYZACJA ZABYTKOWEGO WIATRAKA Z 1949R. Z MIEJSCOWOSCI JATWIEŻ DUŻA GM. SUCHOWOLA, POW. SOKOLSKI	Data	22.02.2016
		Skala	1:50
		Nr rys.	15
Tytuł Rysunku	PRZEKRÓJ C-C	INWENTARYZACJA	
Jednostka projektowania			
ATELIER >>> ZETTA <<<			
<div> ul. Sułaska 2/11, 15-422 Białystok, tel: 85 742 49 49, fax: 85 742 43 69, e-mail: zetta@zetta.com.pl ul. Prutulińska 10/2, 03-511 Warszawa, tel: 22 812 64 67, fax: 22 812 47 48, e-mail: atelier@zetta.com.pl www.zetta.com.pl</div>			
		nr uprawnień / izba	podpis
Projektant Architektura	mgr inż. arch. Zenon Zabaglio	UAN.V-7342/3/65/93 DOIA Nr DS-0850	
Współpraca	mgr inż. arch. Paweł Kinsner		
	inż. arch. Piotr Zalewski		
	inż. arch. Wojciech Wojciechowski		
	inż. arch. Aleksandra Bednarska		
	mgr inż. arch. Maciej Stomiński		
PROJEKT chroniony prawem autorskim – zgodnie z Ustawą o Prawie Autorskim i prawach pokrewnych Dz.U.24.poz.83 z dn.4.02.1994r. Powielanie całości lub fragmentów bez zgody autora projektu – ZABRONIONE			