


Ramka R3 - szt.2 skala 1:25

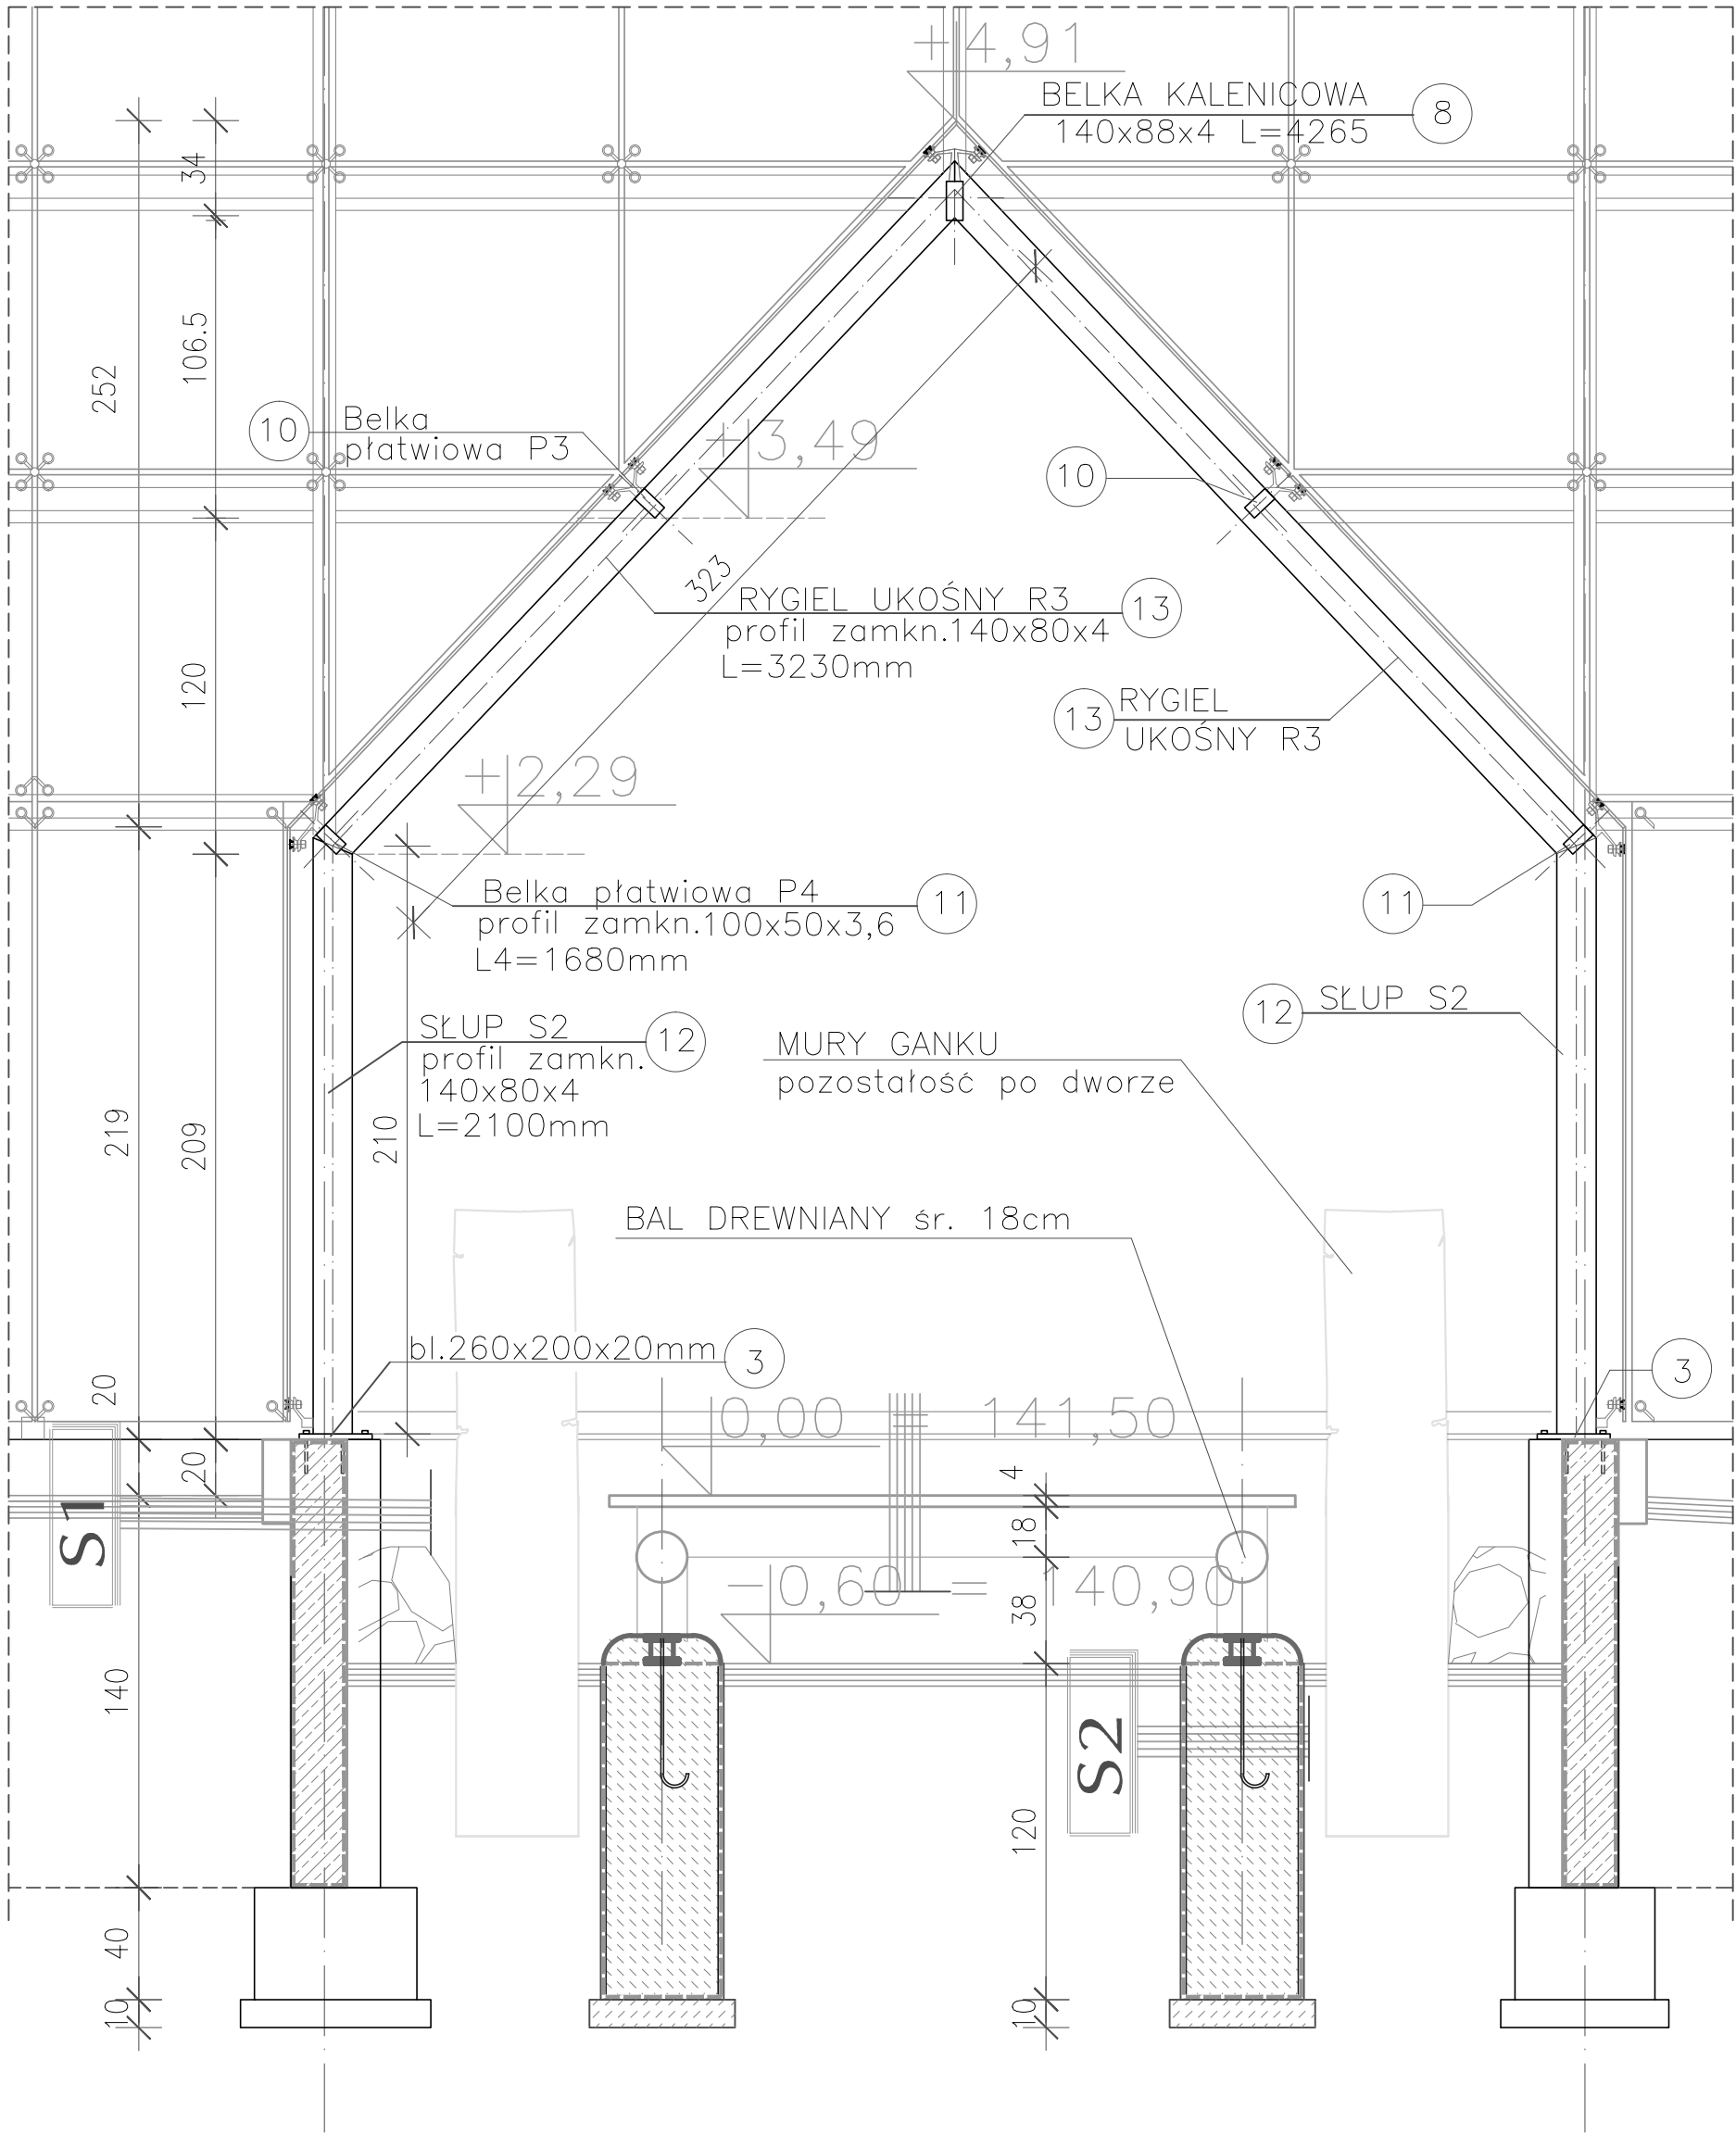

- UWAGI :
1. Połączenia elementów słupów z ryglami i podstawą wykonać jako spawane – gr. spoin 4mm
 2. Słupy stalowe ustawiać na słupku stopy fundamentowej poprzez warstwę zaprawy cement. i mocować je na kotwy Ø16 zabetonowane w belce podwalinowej.

| | | | |
|--|---|---------------------|--------------------------------------|
| Inwestor | | | |
| GMINA KORYCIN, ul. Knyszyńska 2A, 16-140 Korycin | | | |
| Nazwa i adres Obiektu budowlanego | PARK KULTUROWY KORYCIN-MILEWSZCZYŹNA ZESPÓŁ EDUKACYJNO-TURYSTYCZNY Z ZAGOSPODAROWANIEM TERENU I NIEZBĘDNĄ INFRASTRUKTURĄ TECHNICZNĄ | Data | 28.10.2016 |
| | | Skala | 1:25 |
| | | Nr rys. | K5 |
| Tytuł Rysunku | Ramki R3 WIATY SZKLANEJ | | PROJEKT WYKONAWCZY KONSTRUKCJI |
| Jednostka projektowania | | | |
| <div></div> <div>ATELIER >> ZETTA << ul. Suraska 2/11, 15-422 Białystok, tel: 85 742 49 49, fax: 85 742 43 69, e-mail: zetta@zetta.com.pl ul. Pratińska 10/2, 03-511 Warszawa, tel: 22 812 64 67, fax: 22 812 47 48, e-mail: atelier@zetta.com.pl www.zetta.com.pl</div> | | | |
| | | nr uprawnień / izba | podpis |
| Projektant KONSTRUKCJA | mgr inż. Janusz MILEWSKI | | upr.BI 174/70 PDL/BO/0925/01 |
| Sprawdził | mgr inż. Andrzej Pawłowski | | upr.BI 297/68 PDL/BO/2085/02 |
| PROJEKT chroniony prawem autorskim – zgodnie z Ustawą o Prawie Autorskim i prawach pokrewnych Dz.U.24.poz.83 z dn.4.02.1994r. Powielanie całości lub fragmentów bez zgody autora projektu – ZABRONIONE | | | |