


ELEWACJA PÓLNOCNIA

ELEWACJA ZACHODNIA

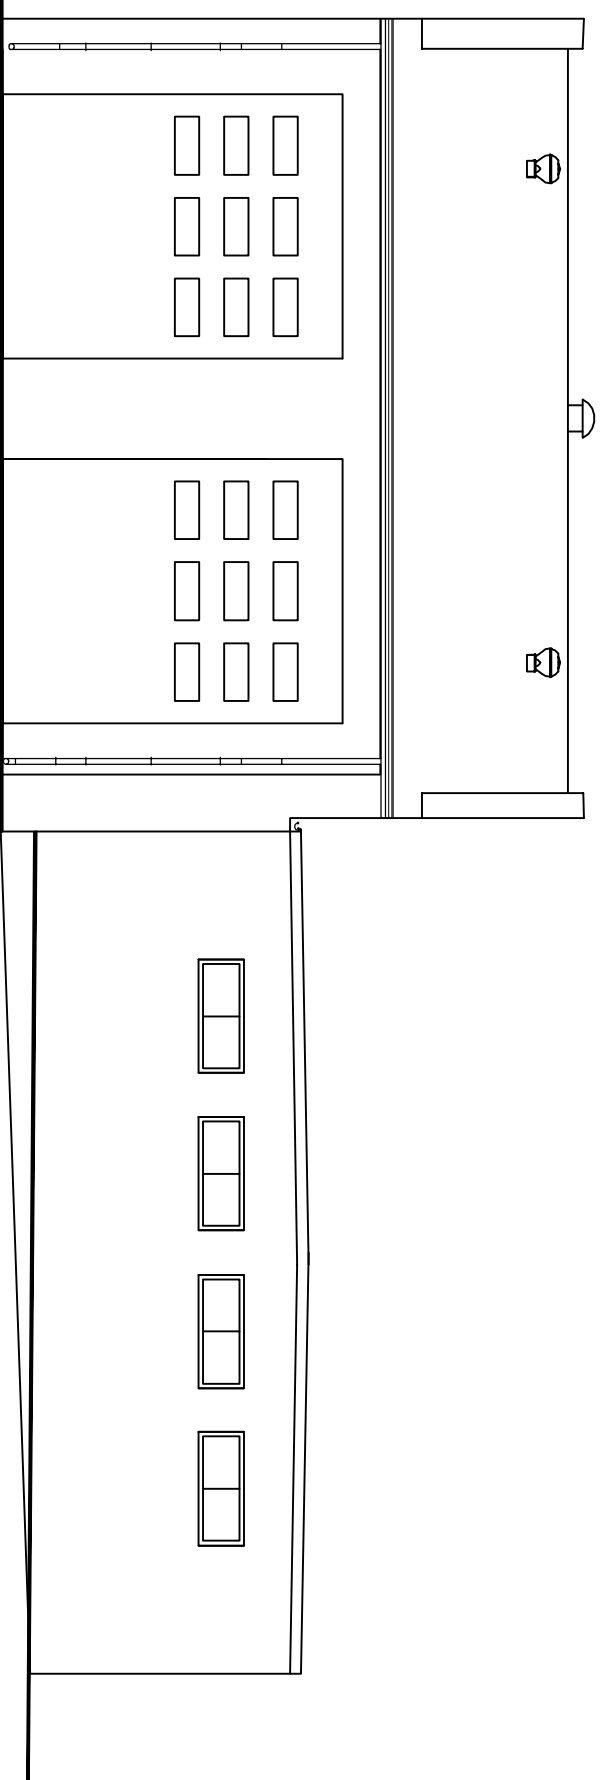

ELEWACJA POŁUDNIOWA

OBIEKT / TEMAT	BUDYNEK GARAŻOWY OSP		STADIUM PB
ADRES BUD.	Dzielnica nr 596, ul. Knyszyńska 2A KORYCIN		NR RYS. 7
NAZWA RYSUNKU	ELEWACJE		SKALA 1:100
Projektant	arch. Anna Siwik-Białous Nr uprawnień 25/PDOKK/2016	podpis	DATA 17.01.2020
Sprawdził	arch. Joanna Andrzejewska Nr uprawnień 1/90	podpis	