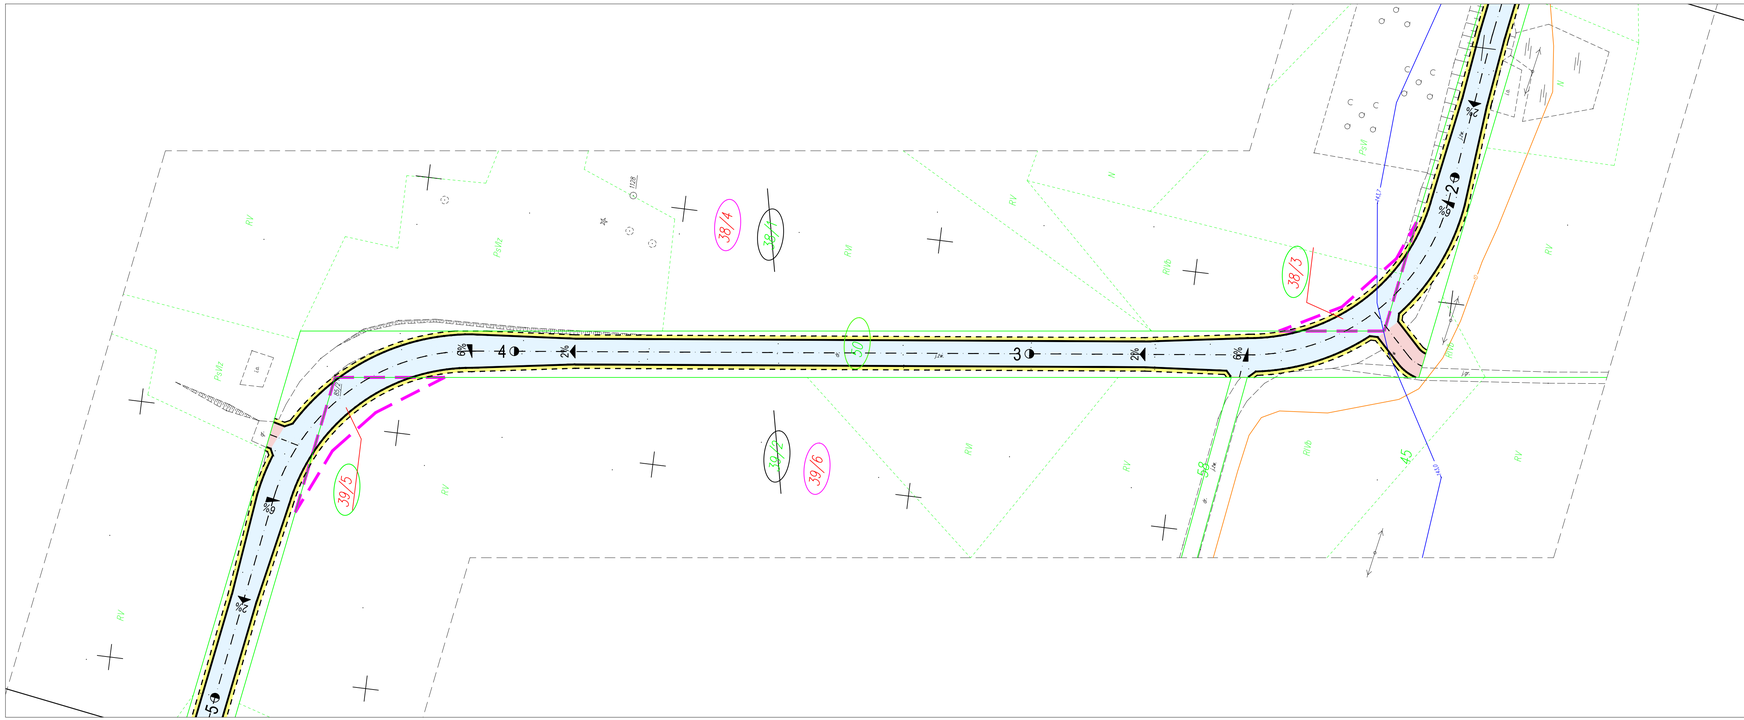

MAPA DO CELÓW PROJEKTOWYCH

Oznaczenie kancelaryjne zgłoszenia pracy geodezyjnej Nr Rob. Wyk.	GKN-I.6642.6.33.2018 5/2018	
Skala mapy 1:500 (z przetworzania mapy w skali 1:1000)	Data opracowania mapy	20.02.2018 r.
Arkusz mapy zasadniczej	8.199.13.03.3, 8.199.13.03.4	
Miejscowość Białystoczek	nr działki	50
Jednostka ewidencyjna	identyfikator	201103_2
	nazwa	Korycin
Obręb ewidencyjny	identyfikator	201103_20002
	nazwa	Białystoczek
Nazwa układu współrzędnych	prostokątnych płaskich	2000
	wysokości	Kronsztad 86
Oznaczenie granic obszaru, który był przedmiotem aktualizacji		----------
Oznaczenie i informacje o służebnościach gruntowych mających wpływ na zagospodarowanie gruntów, zlokalizowanych w granicach projektowanej inwestycji	Mapa do celów projektowych bez ustaleń obciążeń służebnościami gruntowymi.	
Oznaczenie i symbol konturu użytku gruntowego, który nie jest ujawniony w bazie danych ewidencji gruntów i budynków		----------

PRU GEO
USŁUGI GEODEZYJNE
Cezary Żurkowski
16-200 Dąbrowa Białostocka, ul. Solidarności 1/30
tel/fax 85 712 12 40, kom. 602 331 183
NIP 5421028262, REGON 200284660
Nazwa firmy i nazwisko wykonawcy

GEODETA UPRAWNIONY
Cezary Żurkowski
Upr. Nr 14894
imię i nazwisko, nr uprawnień
podpis geodety uprawnionego który opracował mapę

INFORMACJA O PUNKTACH OSNOWY PODSTAWOWEJ I SZCZEGÓŁOWEJ W GRANICACH OPRACOWANIA

nr punktu	BRAK PUNKTÓW OSNOWY XL I-III NA OPRACOWYWANYM TERENIE
stan znaku i rodzaj stabilizacji	----------

Poza wykazanymi na niniejszej mapie urządzeniami podziemnymi nie wykluczа się istnienia w terenie urządzeń podziemnych dla których brak było informacji branżowych i nie zostały odnalezione w czasie inwentaryzacji.

Potwierdza się, że niniejszy dokument i jego opracowany w wyniku prac geodezyjnych i kartograficznych, których rezultaty zawiera operat techniczny wpisany do ewidencji materiałów państwowego zasobu geodezyjnego i kartograficznego.

Organ prowadzący państwowy zasób geodezyjny i kartograficzny: STAROSTA SOKÓLSKI ul. Mariał. J. Piłsudskiego 8 16-100 Sokółka

Identyfikator ewid. oddziału materiałów zasobu/ośrodka technicznego: P.2011.2018.37

Data wpisania operatu technicznego do ewidencji materiałów zasobu: 16. 03. 2018

Imię, nazwisko i podpis osoby reprezentującej organ: z up. Starosty Antoni Grzybowski

Pełnomocnik ds. Informacji Geodezyjnej i Obrotu Nieruchomościami Wydział Geodezji i Gospodarki Nieruchomości

Legenda

50	nr działki objętej inwestycją
58/4	nr działki przed podziałem
39/5	nr działki po podziale objętej inwestycją
39/6	nr działki po podziale nie objętej inwestycją
	projektowana krawędź jezdni
	projektowana krawędź pobocza
	projektowany krawężnik 20x30x100
	projektowany krawężnik najazdowy 20x22x100
	projektowane obrzeże 6x20x100
	projektowana oś drogi
40 B-33	projektowane oznakowanie pionowe

PROJEKTOWANIE I NADZORY RENATA STANKIEWICZ
16-400 SUWAŁKI, UL. EŁCKA 23

OBIEKT ADRES	PRZEBUDOWA DROGI GMINNEJ NR 103956B, GMINA KORYCIN		DATA 09.2018 r
BRANŻA	TYTUŁ, IMIĘ I NAZWISKO	NR UPRAWNIEŃ	PODPIS
Drogowa Projektant	inż. RENATA STANKIEWICZ	PDL/0030/ZOOD/04	
TYTUŁ RYS.	PROJEKT STAŁEJ ORGANIZACJI RUCHU DROGOWEGO	SKALA 1:500	RYS. NR 1 ARK. 2/4