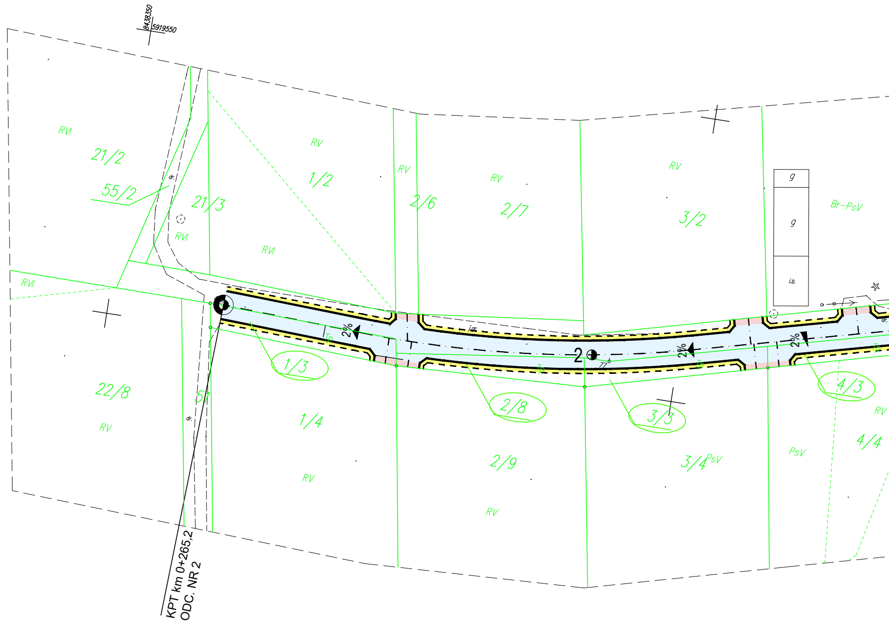
8438350
5919550
RVI
21/2
55/2
dr.
21/3
RVI
RV
1/2
RVI
RV
2/6
RV
2/7
RV
3/2
g
g
i.b.
Br–PsV
RVI
2%
Tp
1/3
j.gr.
2
77
2%
Tp
Tp
2%
Tp
dr.
2/8
3/3
4/3
RV
22/8
RV
51
dr.
1/4
RV
2/9
RV
3/4
PsV
PsV
4/4
KPT km 0+265,2
ODC. NR 2

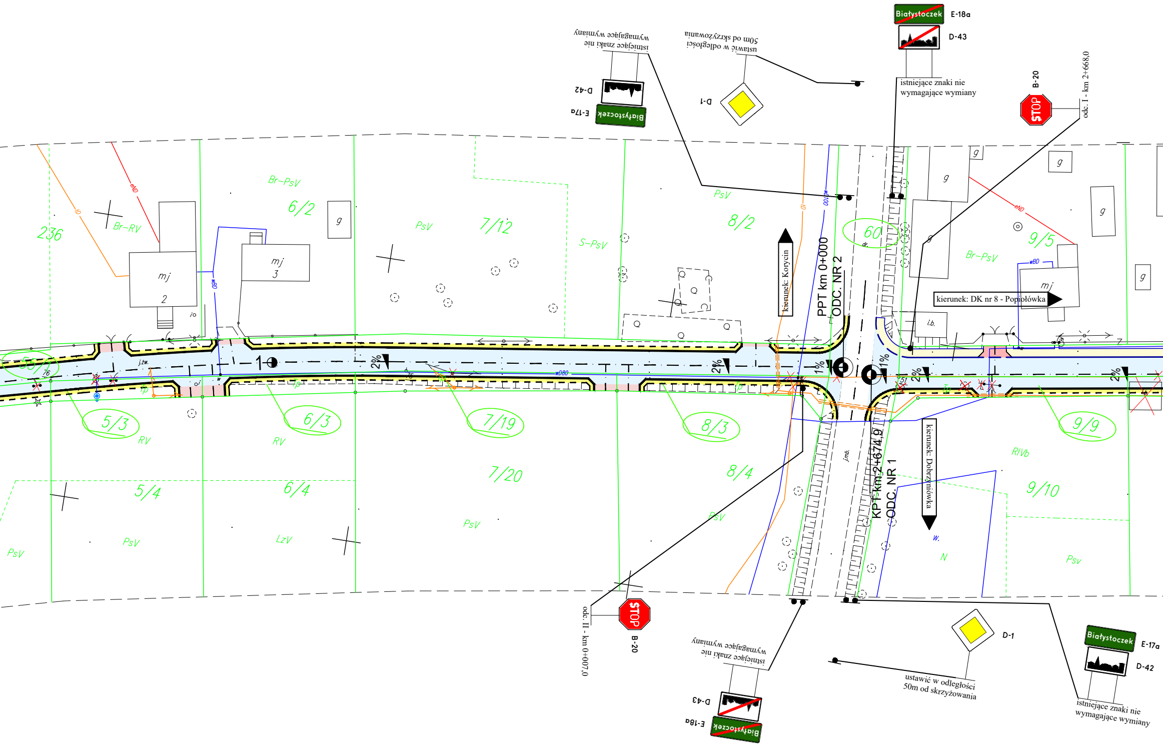

Białystoczek
E-18a
D-43
istniejące znaki nie wymagające wymiany
ustawić w odległości 50m od skrzyżowania
D-1
D-42
E-17a
B-20
STOP
odc. I - km 2+668,0
odc. II - km 0+007,0
kierunek: Korycin
PPT km 0+000
ODC. NR 2
KPT km 2+674,9
ODC. NR 1
kierunek: DK nr 8 - Popiołówka
kierunek: Dobrzyniówka
236
Br-RV
Br-PsV
6/2
PsV
7/12
S-PsV
8/2
60
9/5
mj
2
mj
3
g
i.b.
55/1
5/3
RV
6/3
RV
7/19
8/3
9/9
RIVb
5/4
6/4
7/20
8/4
9/10
PsV
LzV
Psv
N
2%
1%
1

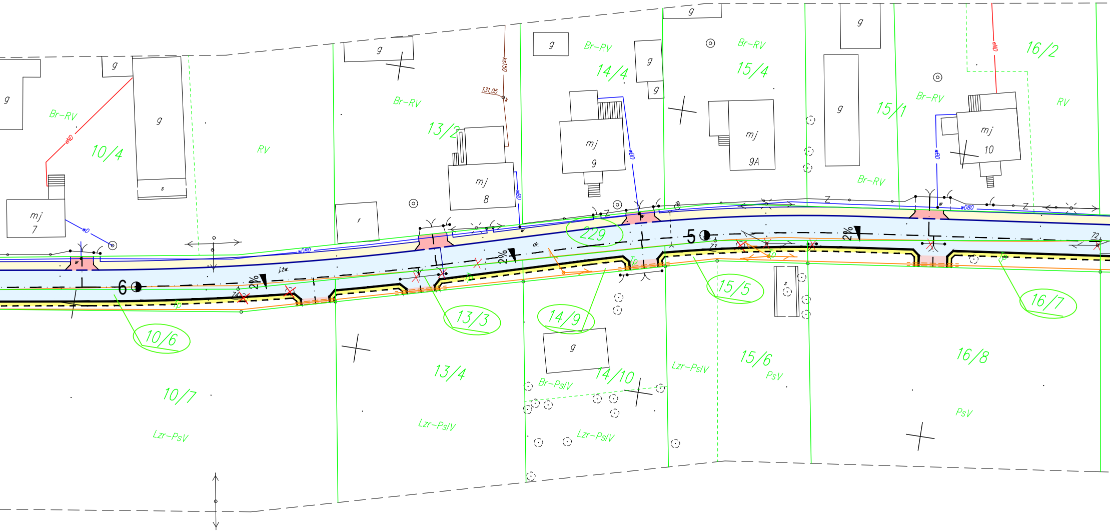
g
g
g
Br-RV
10/4
eND
mj
7
wD
g
s
RV
g
Br-RV
13/2
ks150
131,05
k
mj
8
wBD
r
g
Br-RV
14/4
g
g
mj
9
wBD
g
Br-RV
15/4
mj
9A
g
g
15/1
Br-RV
Br-RV
mj
10
wBD
eND
16/2
RV
wD80
wD80
229
Z
Z
Z
5
6
2%
2%
2%
j.żw.
dr.
72
74
Tp
Tp
Tp
Tp
Tp
10/6
13/3
14/9
15/5
16/7
s
10/7
Lzr-PsV
13/4
Lzr-PsIV
g
Br-PsIV
14/10
Lzr-PsIV
Lzr-PsIV
15/6
PsV
16/8
PsV

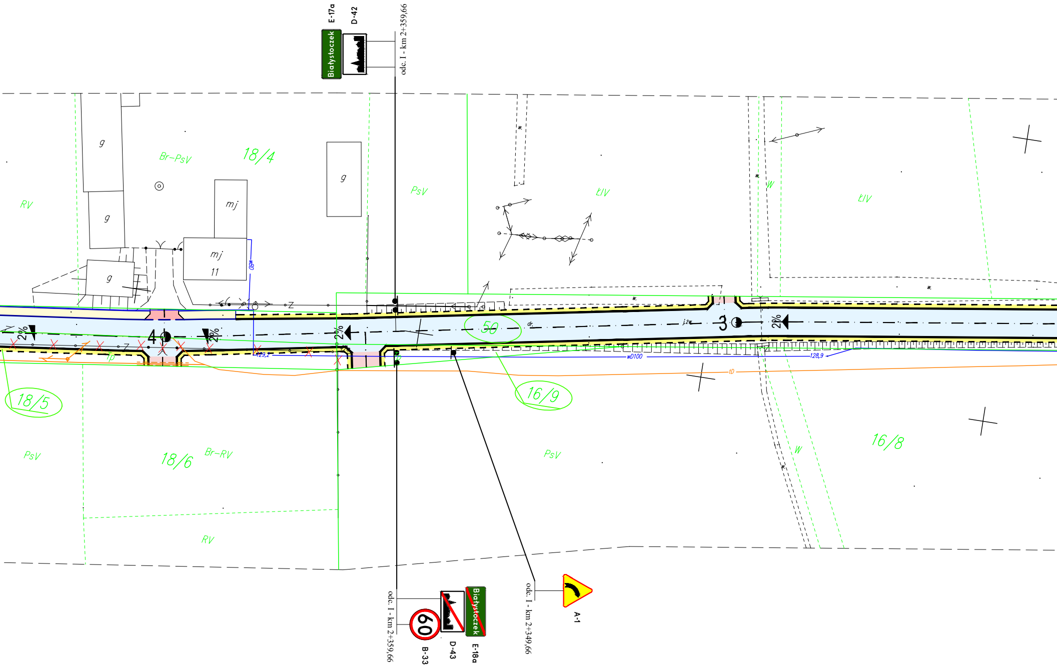
E-17a
D-42
Białystoczek
odc. I - km 2+359,66
g
g
g
g
Br-PsV
18/4
RV
mj
mj
11
wBD
PsV
ŁIV
ŁIV
W
W
Z
4
3
2%
2%
2%
2%
50
dr.
j.żw.
129,2
wD100
128,9
tD
Tp
18/5
16/9
PsV
18/6
Br-RV
PsV
16/8
RV
odc. I - km 2+359,66
60
B-33
D-43
Białystoczek
E-18a
odc. I - km 2+349,66
A-1

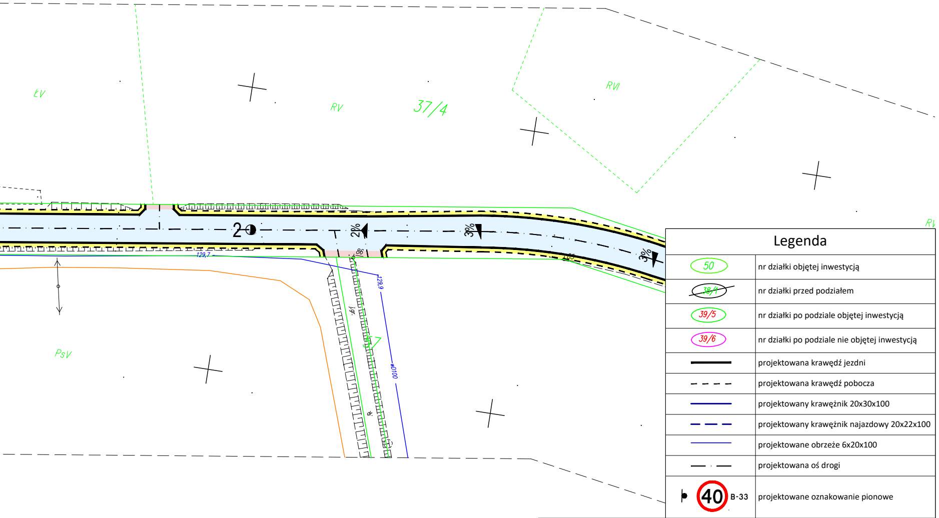
ŁV
RV
37/4
RVI
PsV
RV
2
2%
3%
3%
129,7
129,9
86
85
wD100
gr.
dr.

Legenda

50	nr działki objętej inwestycją
~~38/1~~	nr działki przed podziałem
39/5	nr działki po podziale objętej inwestycją
39/6	nr działki po podziale nie objętej inwestycją
▬▬▬	projektowana krawędź jezdni
– – – –	projektowana krawędź pobocza
───	projektowany krawężnik 20x30x100
— — —	projektowany krawężnik najazdowy 20x22x100
───	projektowane obrzeże 6x20x100
— · —	projektowana oś drogi
40 B-33	projektowane oznakowanie pionowe

MAPA DO CELÓW PROJEKTOWYCH

Oznaczenie kancelaryjne zgłoszenia pracy geodezyjnej Nr Rob. Wyk.		GKN-I.6642.6.33.2018 5/2018	
Skala mapy	1:500 (z przetworzenia mapy w skali 1:1000)	Data opracowania mapy	20.02.2018 r.
Arkusz mapy zasadniczej		8.199.13.03.3, 8.199.13.03.4	
Miejscowość	Białystoczek	nr działki	50
Jednostka ewidencyjna		identyfikator	201103_2
		nazwa	Korycin
Obręb ewidencyjny		identyfikator	201103_20002
		nazwa	Białystoczek
Nazwa układu współrzędnych		prostokątnych płaskich	2000
		wysokości	Kronsztad 86
Oznaczenie granic obszaru, który był przedmiotem aktualizacji		------------	
Oznaczenie i informacje o służebnościach gruntowych mających wpływ na zagospodarowanie gruntów, zlokalizowanych w granicach projektowanej inwestycji		Mapa do celów projektowych bez ustaleń obciążeń służebnościami gruntowymi.	
Oznaczenie i symbol konturu użytku gruntowego, który nie jest ujawniony w bazie danych ewidencji gruntów i budynków		------------	
PRO GEO USŁUGI GEODEZYJNE Cezary Żurkowski 16-200 Dąbrowa Białostocka, ul. Solidarności 1/30 tel/fax 85 712 12 49, kom. 602 331 183 NIP 545T0032G2 REGON 200330334 Nazwa/imię i nazwisko wykonawcy		GEODETA UPRAWNIONY Cezary Żurkowski Upr. Nr 14934 Imię i nazwisko, nr uprawnień i podpis geodety uprawnionego który opracował mapę	

INFORMACJA O PUNKTACH OSNOWY PODSTAWOWEJ I SZCZEGÓŁOWEJ W GRANICACH OPRACOWANIA

nr punktu	BRAK PUNKTÓW OSNOWY KL I-III NA OPRACOWYWANYM TERENIE
stan znaku i rodzaj stabilizacji	----------------------

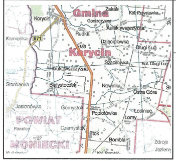
Gmina
Korycin
Zakale
Kol. Przystawka
Gorszczyzna
Aulakowszczyzna
Rudka
Kamionka
671
Dzięciołówka
Długi Ług
Korycin
Krukowszczyzna
Szaciłówka
Kol. Długi Ług
Słomianka
Białystoczek
Nowinki
Ostra Góra
Jasionówka
Górnystok
Popiołówka
Łosiniec
POWIAT
Pawełce
Czarnystok
Łomy
MONIECKI
Stok
Bombla
Zdroje
Jezierz

Poza wykazanymi na niniejszej mapie urządzeniami podziemnymi nie wyklucza się istnienia w terenie urządzeń podziemnych dla których brak było informacji branżowych i nie zostały odnalezione w czasie inwentaryzacji.

Poświadcza się, że niniejszy dokument został opracowany w wyniku prac geodezyjnych i kartograficznych, których rezultaty zawiera operat techniczny wpisany do ewidencji materiałów państwowego zasobu geodezyjnego i kartograficznego.

Organ prowadzący państwowy zasób geodezyjny i kartograficzny	STAROSTA SOKÓLSKI ul. Marsz. J. Piłsudskiego 8 16-100 Sokółka
Identyfikator ewidencyjny materiału zasobu-operatu technicznego	P.2011.2018.391
Data wpisania operatu technicznego do ewidencji materiału zasobu	16. 03. 2018
Imię, nazwisko i podpis osoby reprezentującej organ	z up. Starosty

Anetta Gibiecka
Kierownik
Powiatowego Ośrodka Dokumentacji
Geodezyjnej i Kartograficznej
Wydział Geodezji, Katastru i Nieruchomości

PROJEKTOWANIE I NADZORY RENATA STANKIEWICZ
16-400 SUWAŁKI, UL. EŁCKA 23

OBIEKT ADRES	PRZEBUDOWA DROGI GMINNEJ NR 103956B, GMINA KORYCIN		DATA 09.2018 r
BRANŻA	TYTUŁ, IMIĘ I NAZWISKO	NR UPRAWNIEŃ	PODPIS
Drogowa Projektant	inż. RENATA STANKIEWICZ	PDL/0030/ZOOD/04	
TYTUŁ RYS.	PROJEKT STAŁEJ ORGANIZACJI RUCHU DROGOWEGO	SKALA 1:500	RYS. NR 1 ARK. 4/4