


# PRZEKRÓJ NORMALNY NR 1

SKALA 1:50

W KM 0+100,00

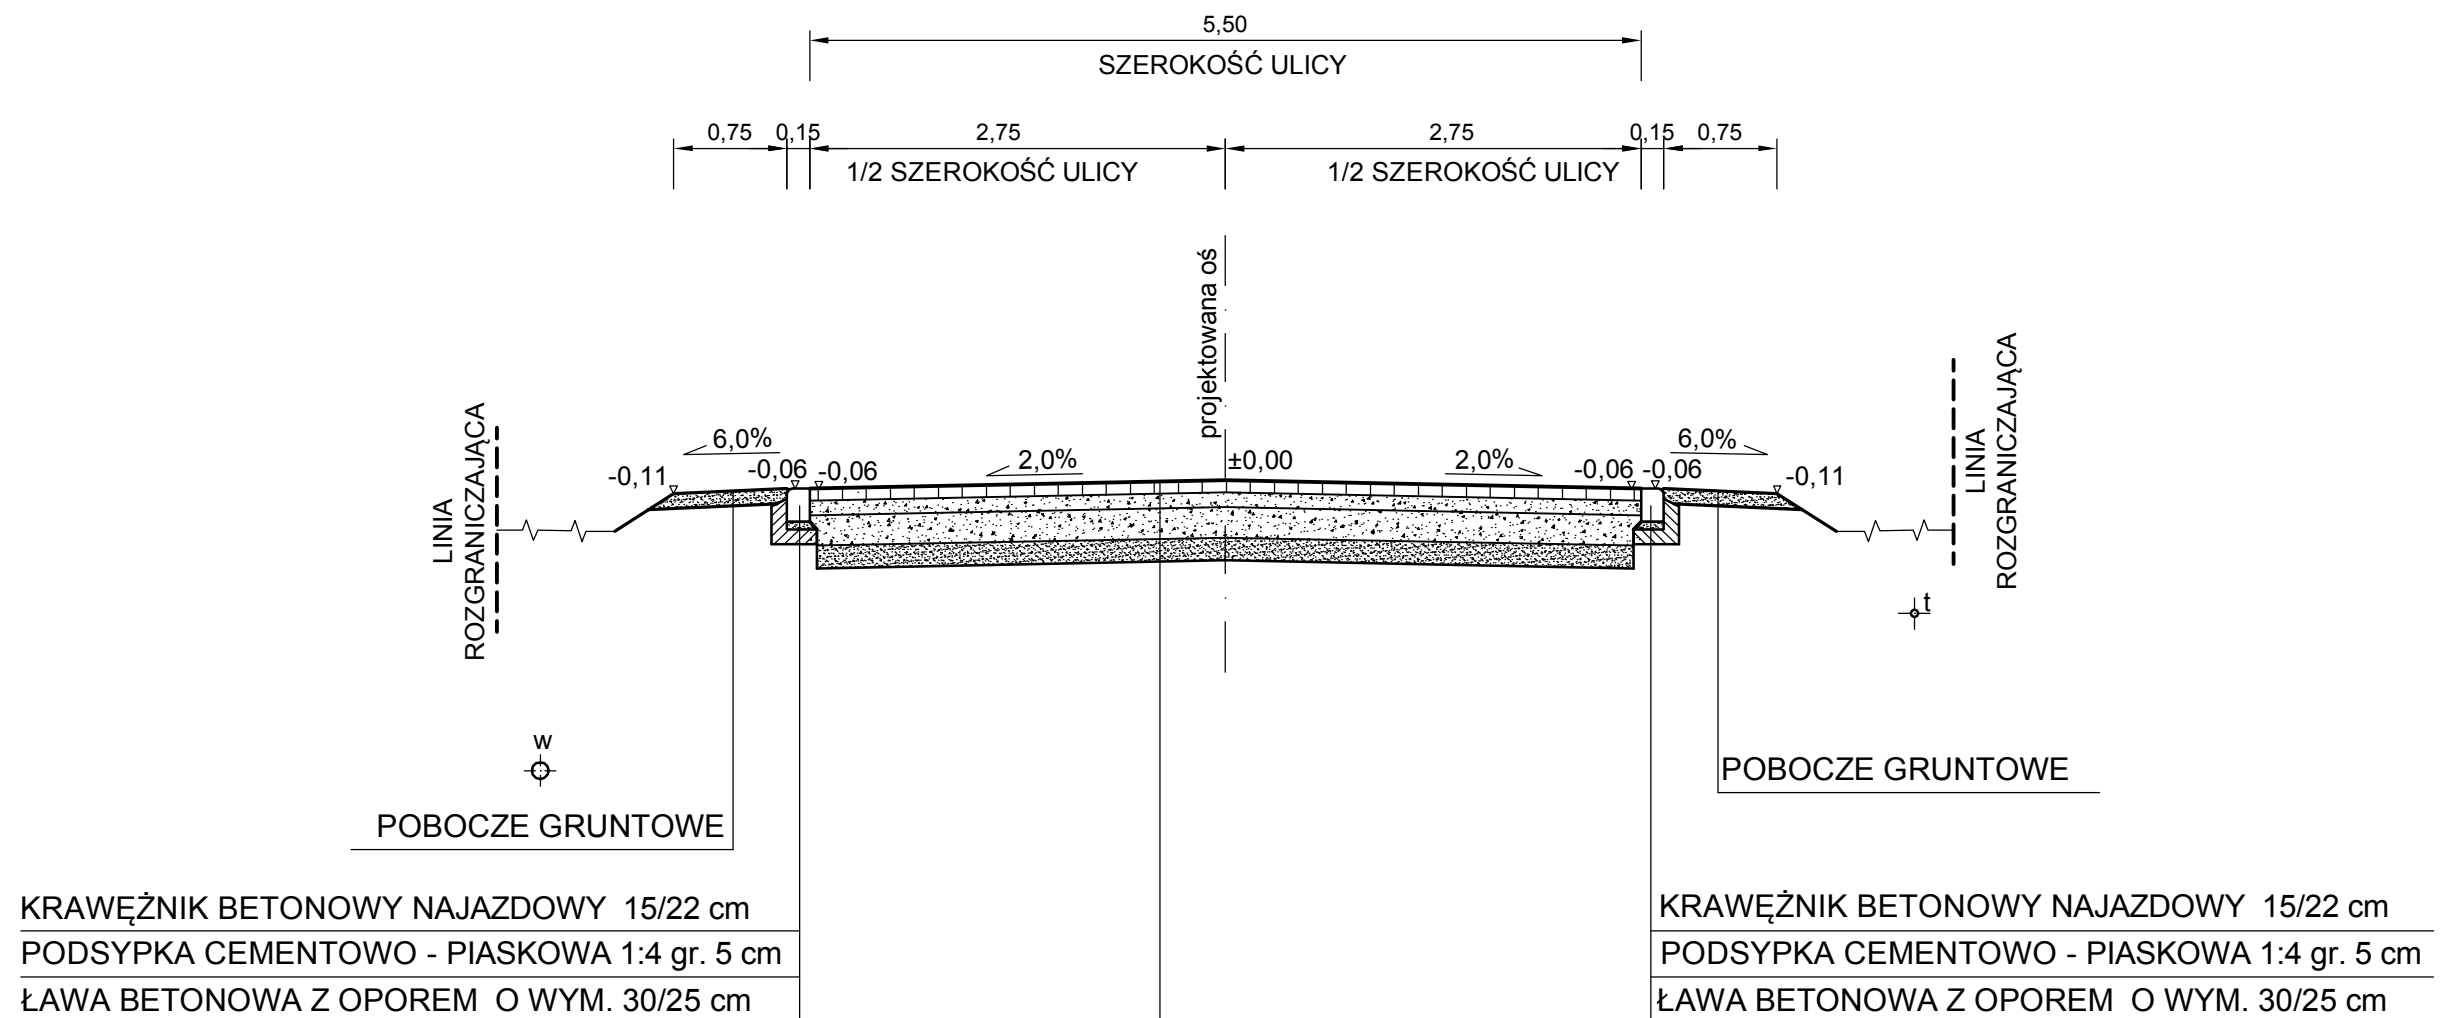

WARSTWA ŚCIERALNA Z KOSTKI BETONOWEJ typ "STAROBRUK" gr. 8 cm KOLORU SZAREGO
PODSYPKA CEMENTOWO - PIASKOWA 1:4 gr. 3 cm
PODBUDOWA ZASADNICZA Z KRUSZYWA ŁAMANEGO STABILIZOWANE MECHANICZNIE gr. 10 cm
PODBUDOWA POMOCNICZA Z KRUSZYWA ŁAMANEGO STABILIZOWANE MECHANICZNIE gr. 15 cm
PODSYPKA PIASKOWA gr. 15 cm

NAZWA RYSUNKU	PRZEKRÓJ NORMALNY	
NAZWA OBIEKTU	REMONT DROGI GMINNEJ WE WSI GORSZCZYŻNA NA DZIAŁKACH O NUMERACH EWID. GRUNTU: 95, 93/1 POŁOŻONYCH W GMINIE KORYCIN	ZAŁ. NR 4/1
INWESTOR	GMINA KORYCIN	SKALA
STUDIUM	PROJEKT BUDOWLANY, PROJEKT TECHNICZNY	1:50
DATA OPRACOWANIA 26.04.2010	PROJEKTANT: R. BŁAHUSZEWSKI NR UPRAW. BŁ/43/94	