


PRZEKRÓJ A-A

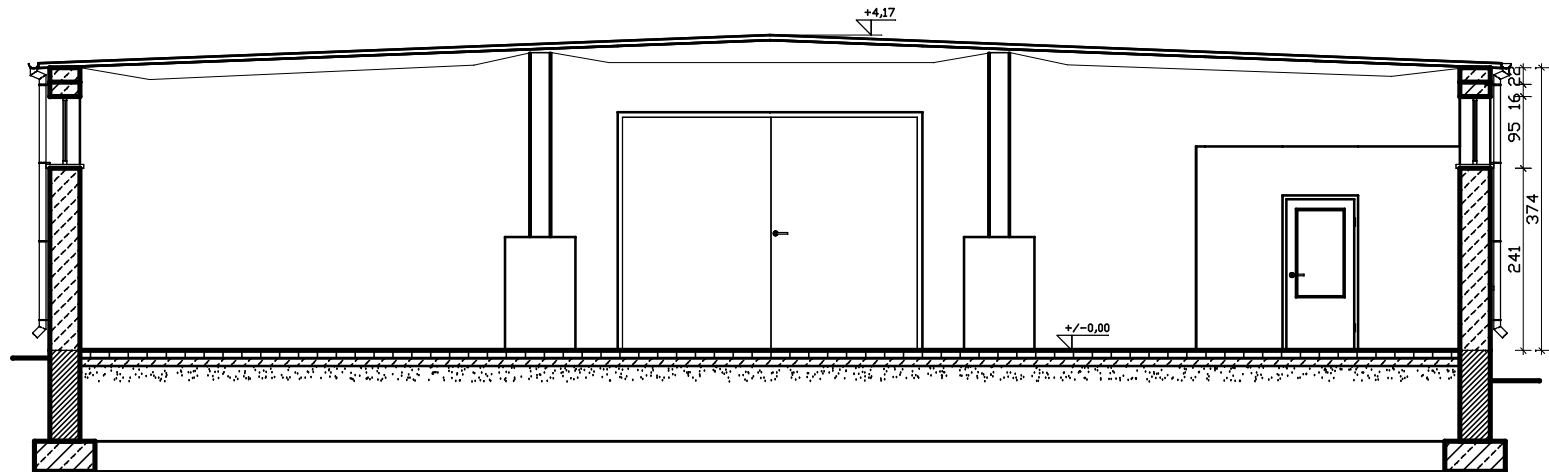

NAZWA I ADRES OBIEKTU		FIRMA	
PSZOK W KORYCINIE 16-140 KORYCIN ul. GRODZIĘSKA 36		"KOLOROWY DOM" P.U.H. HENRYK MOSIEJKO	
NAZWA RYSUNKU	DATA	NR RYS.	SKALA
PRZEKRÓJ A-A	13.03.2015	1	1:100
BRANZA	IMIE I NAZWISKO	NR UPRAWNIEN	PODPIS
AUTOR	HENRYK MOSIEJKO	B1/116/90	