


ELEWACJA PÓŁNOCNA

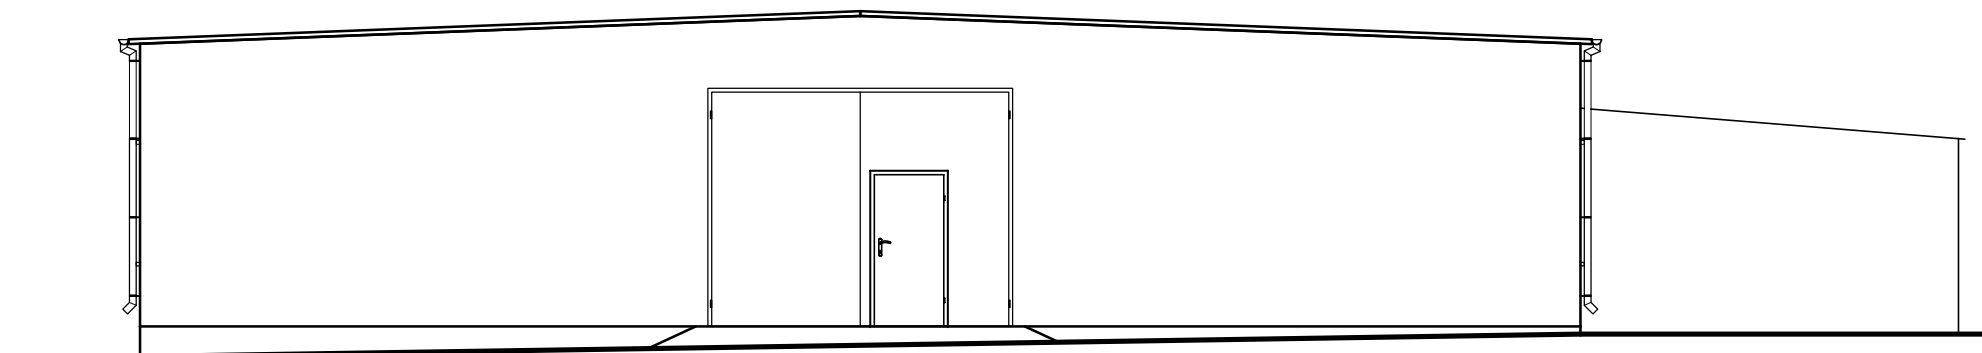

NAZWA I ADRES OBIEKTU		FIRMA	
PSZOK W KORYCINIE 16-140 KORYCIN ul. GRODZIENSKA 36		„KOLOROWY DOM” P.U.H. HENRYK MOSIEJKO	
NAZWA RYSUNKU	DATA	NR RYS.	SKALA
ELEWACJA PÓŁNOCNA	13.03.2015		1:100
BRANŻA	IMIE I NAZWISKO	NR UPRAWNIEN	PODPIS
AUTOR	HENRYK MOSIEJKO	B1/116/90	