NAZWA RYSUNKU	PROJEKT ZAGOSPODAROWANIA TERENU
NAZWA OBIEKTU	PRZEBUDOWA DROGI GMINNEJ POPIOŁÓWKA - OSTRA GÓRA
	ZAŁ. NR 1
STUDIUM	PROJEKT BUDOWLANY, PROJEKT TECHNICZNY
OPRACOWANIA DATA	PROJEKTANT: R. BANASZEWSKI NIR UPRAW. BŁ./43/94
	03.11.2008

SKALA 1:1000

PROJEKT ZAGOSPODAROWANIA TERENU
DROGA GMINNA POPIOŁÓWKA - OSTRA GÓR

ŁĄCZY ARKUSZ NR 2

LEGENDA:

PROJEKTOWANE:
JEZDNIA
POBOCZE GRUNTOWE
GRANICA PASA DROGOWEGO

ISTNIEJĄCE UZBROJENIE:
KABEL TELEFONICZNY
SŁUP ENERGETYCZNY

ARKUSZ NR 1

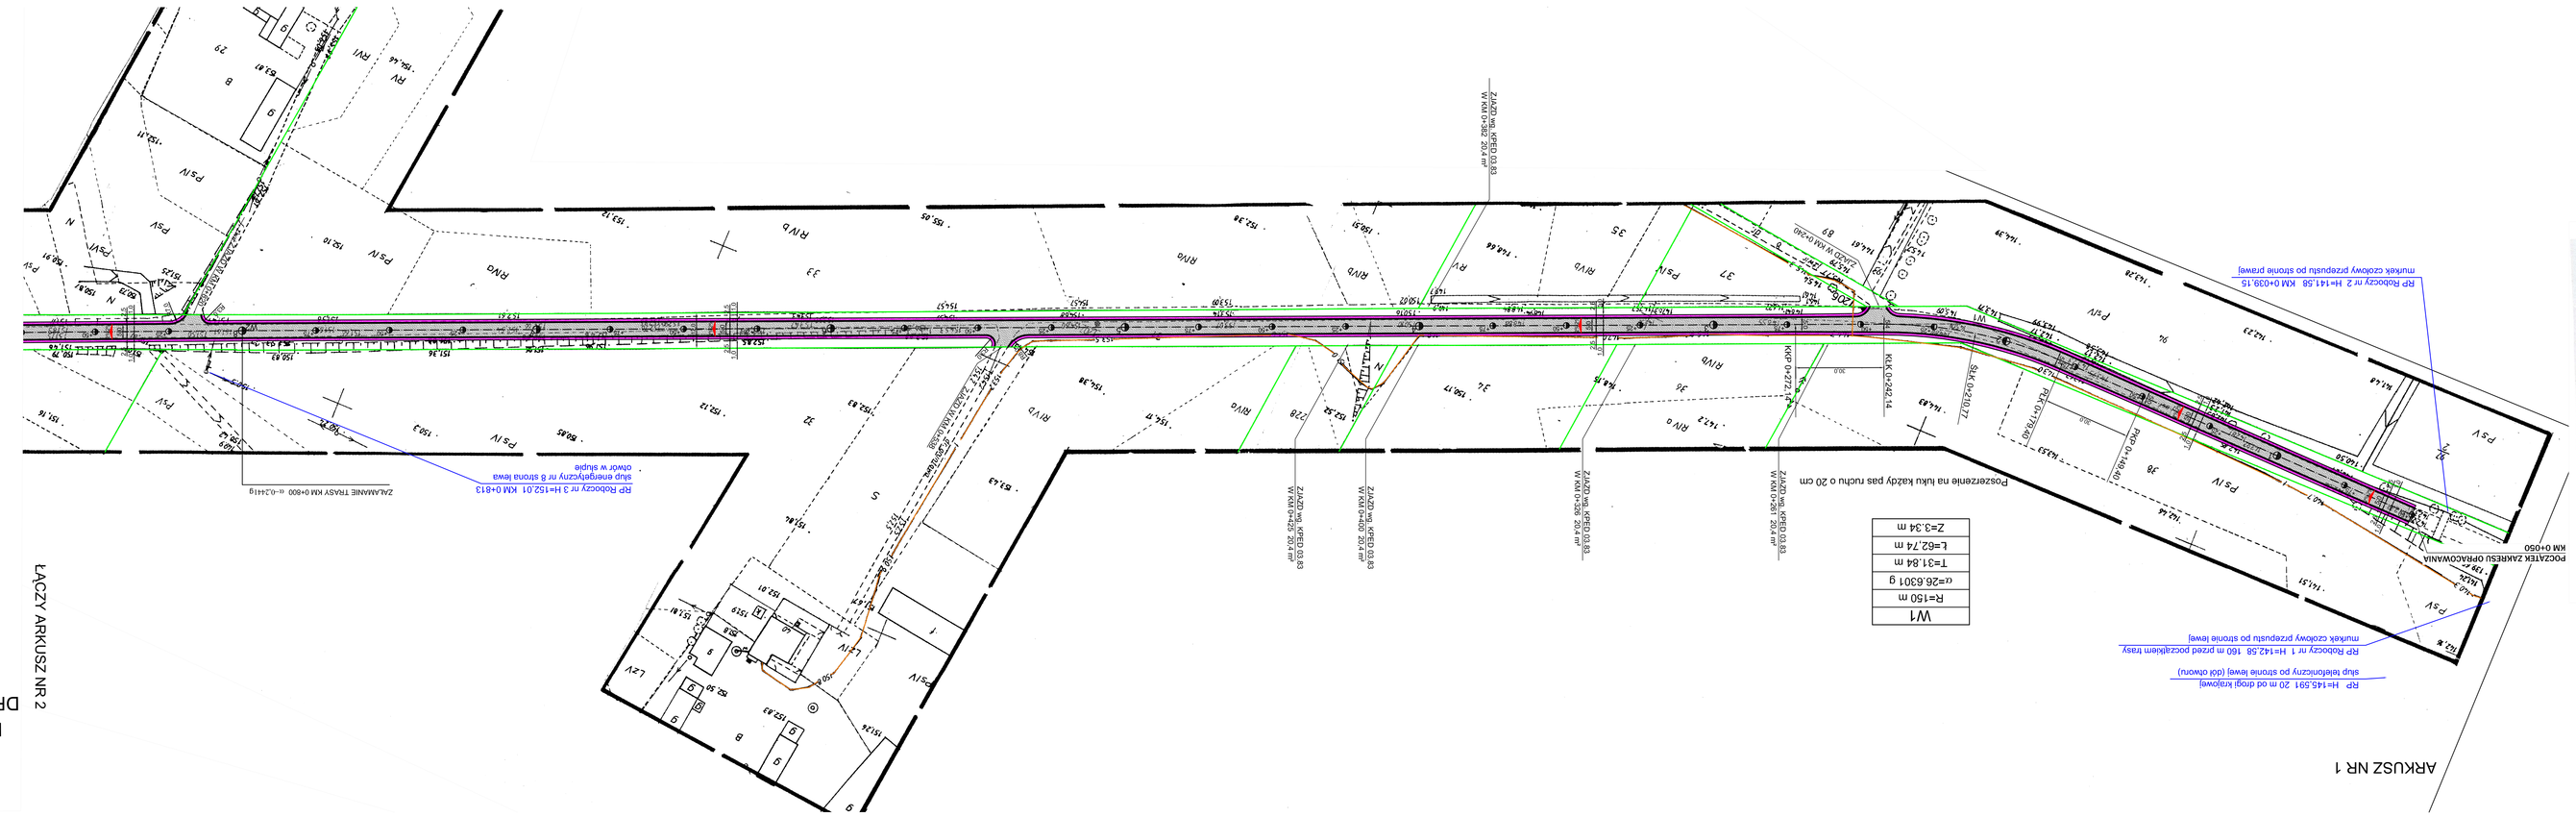
W1
R=150 m
α=26.6301 g
T=31.84 m
L=62.74 m
Z=3.34 m
KM 0+050
