


PRZEKRÓJ PIONOWY A-A

skala 1:50

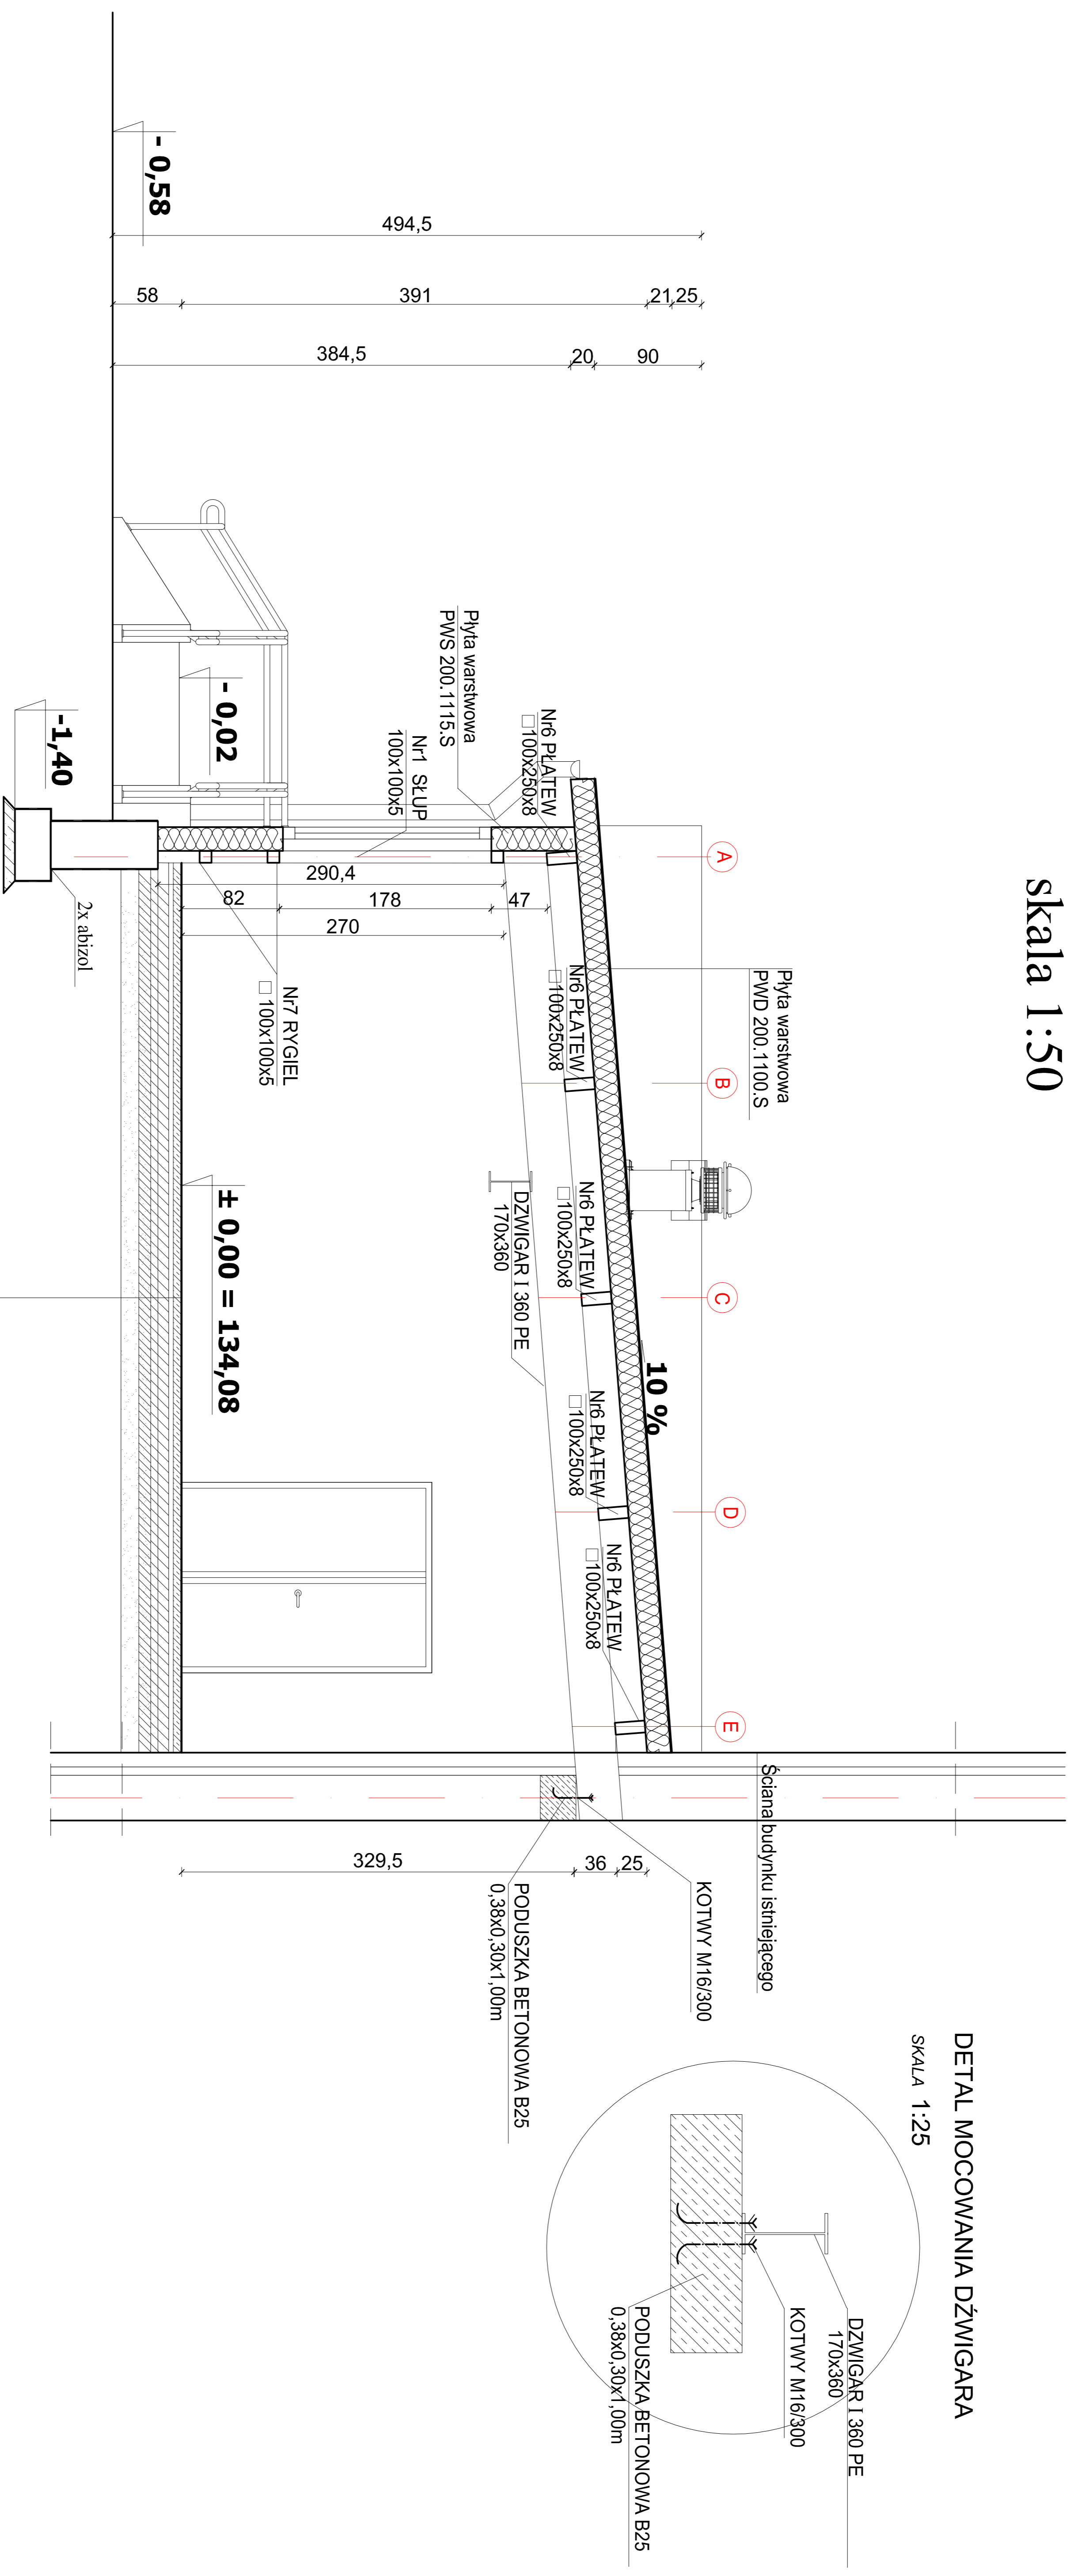

Nawierzchnia kauczukowa typu np. Noraplan
posadzka cementowa zbrojona siatką
z włókna szklanego - 6cm

styropian PS-E FS 20 - 4cm

izolacja przeciwilgociowa z folii budowlanej
-0,2mm

beton B20 - 15cm

chudy beton B 7,5 - 10cm

piasek zagęszczony - 15cm

PRZEDSIĘBIORSTWO PROJEKTOWO-BUDOWLANE "EKOBUD" s.c. Dmosin II nr 89 B, 95-061 Dmosin		PRACOWNIA PROJEKTOWA: 90-734 Łódź, ul. Wieżkowskiego 33 pok. 120	
PROJEKTANT	mgr inż. arch. Romuald Klimontowicz upr. bud. 258/66	NAZWA, ADRES OBIEKTU BUDOWLANEGO, NUMERY ENDEGENCJNE DZIAŁEK	KOMPLEKS BOISK PRZY ZESPOLE SZKÓŁ W KORZYCINIE nr dz. 239; 240/1; 241; 242; 244; 546; 547
PROJINS		WSPÓŁPRACOWNICZKA	Izabela Gapińska
PROJINS		NAZWA I ADRES INWESTORA	GINNA KORZYCIN 16-140 Korzycin ul.Knyszynska 2a
SPRAWDZAJĄCY	mgr inż. arch. Anna Adamczewska upr. bud. 386/69	PRZEDMIOT PRACOWNI	PRZEKRÓJ A'A'
PROJINS		NUMER PRACOWNI	13
PROJINS		NUMER STRONY	27