

LEGENDA

- A,B,C,D
- granie opracowania
  - budynki istniejące
  - budynki zabrytkowe
  - ciąg piesze (aleje, ścieżki)
  - drogi i dojazdy
  - miejsca parkingowe

ZIELEŃ ISTNIEJĄCA

- drzewa liściaste istniejące
- drzewa iglaste istniejące
- drzewa liściaste do wycinki
- drzewa iglaste do wycinki

ZIELEŃ PROJEKTOWANA

- drzewa iglaste projektowane
- krzewy iglaste projektowane
- krzewy liściaste projektowane
- niszki żywopłot z roślin liściastych
- trawnik

POSADZKI

- PG 1 - PŁYTY GRANITOWE SZARE 60x40cm gr.8cm
- PG 2 - PŁYTY KAMIEŃNE SŁIENTOWE POLEWOWANE WIEKOSCI WŁG RYS. POMNIKA
- PG 3 - KOSTKA SŁIENTOWA 4/6 (5cm)
- PG 4 - KOSTKA GRANITOWA SZARA 5/7 (6cm)
- PG 5 - KOSTKA BAZALTOWA 4/6
- PG 6 - KOSTKA GRANITOWA ŻÓŁ.TOSZARA 5/7(6cm)
- PG 7 - PAS SZER. 15cm z PŁYTY SŁIENTOWEJ
- PG 8 - PŁYTY BAZALTOWE POLEWOWANE 60x60cm
- PG 9 - KOSTKA KAMIENNA NIEREGULARNA
- PG 10 - KOSTKA BAZALTOWA 9/11 (10cm)
- PG 11 - KOSTKA GRANITOWA ŻÓŁ.TOSZARA 4/6
- PG 12 - PŁYTA BAZALTOWA 35x120cm
- PG 13 - PAS z KOSTKI GRANITOWEJ CZERNOWEJ 8/10 (9cm)
- PG 14 - PAS z KOSTKI GRANITOWEJ SZAREJ 15/17
- PG 15 - KRAWEZNIK WOKÓŁ PARKINGÓW z KOSTKI GRANITOWEJ 15/30
- PG 16 - OPORNIK z KOSTKI GRANITOWEJ ŻÓŁ.TOSZAREJ 9/11
- PG 17 - OPORNIK z KOSTKI SŁIENTOWEJ 15/17
- PG 18 - KRAWEZNIK z KOSTKI GRANITOWEJ SZAREJ 20/30
- PG 19 - PAS SZER. 50cm z KOSTKI GRANITOWEJ SZAREJ 4/6
- PG 20 - Yellow Rock 40x60cm ORAZ 10x10cm gr.10cm


PROJEKTOWANE PRZEDSIĘWZIĘCIA

- Istniejący pomnik z herbem miasta do odnowienia oraz projektowana tablica informacyjna
- Istniejący pomnik po odwróceniu tablic oraz do istniejących odnowienia
- Projektowana rzeźba wlg odpęnego opracowania
- Napisy wyrzeźbione w posadzce wlg odpęnego opracowania
- Plac z urządzeniami zabaw dla dzieci
- Huśtawka dwuosobowa
- Belka balansująca
- 5c. Ważka-huśtawka wagowa
- 5d. Zestaw TRILO
- Główny plac rytmu
- Plac przed pomnikiem
- Projektowane fontanny wlg odpęnego opracowania
- Płyca wodna kwadratowa
- Płyca wodna wieloboczna
- Stoiki na rowery
- Komora sterowania
- Komora techniczna
- Masywność

MAŁA ARCHITEKTURA

- latarnie uliczne typu "współczesne"
- oprawy oświetleniowe wbudowane w posadzkę
- oprawy oświetleniowe wodne budowlane
- oprawy oświetleniowe wbudowane w murki
- lamy niskie punktowe
- kosze na śmieci
- ławki przenośne z oparciem
- ławki i gazony wbudowane na ścieżki
- istniejące pomniki
- kraty pod drzewa

SYTUACJA DO MAŁEJ ARCHITEKTURY 1:200

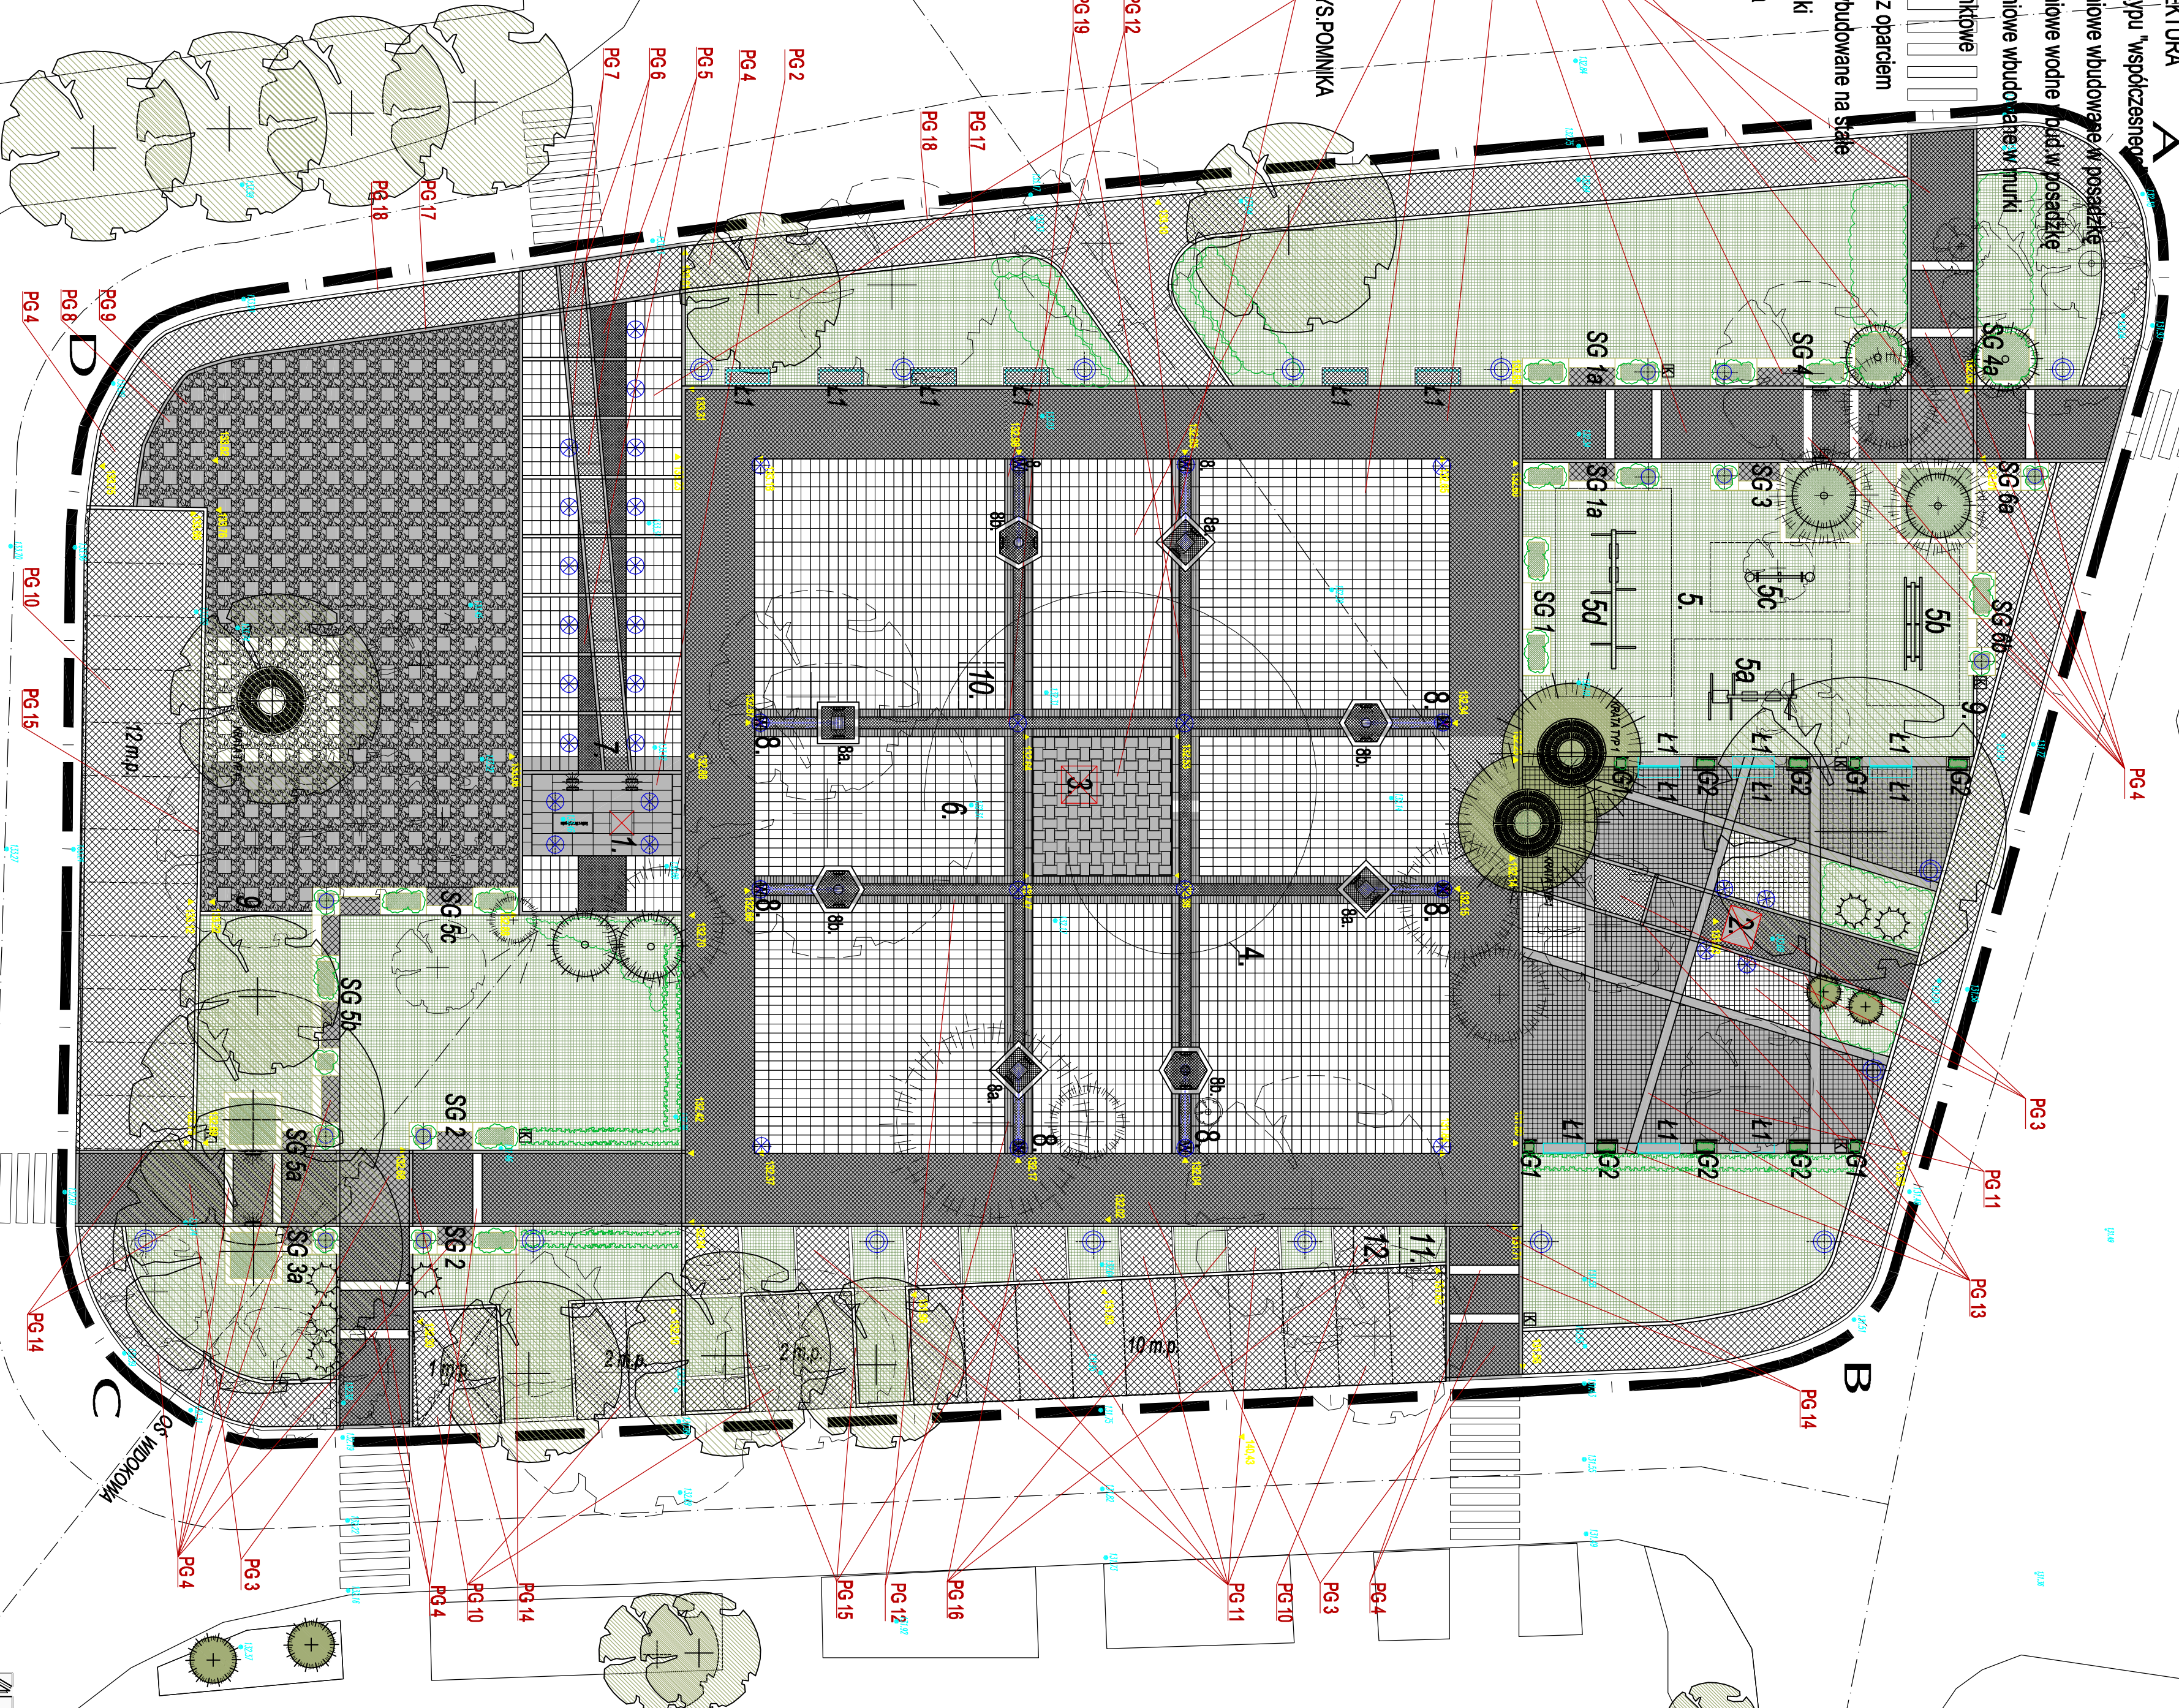

BILANS TERENU

Powierzchnia terenu	-4262,00m <sup>2</sup>	-0,4262 ha
Powierzchnia dojeżdż, chodników, placów	-2825,77m <sup>2</sup>	-0,2826 ha
Powierzchnia zieleni	-1099,84m <sup>2</sup>	-0,1100 ha
Powierzchnia parkingów	-336,39m <sup>2</sup>	-0,0336 ha

ATELIER >>> ZETTAS			
PROJEKT	PRZEBUDOWA PARKU - W KOPCYNIE	RS.	1
PROJEKTANT	SYTUACJA DO MAŁEJ ARCHITEKTURY	MAŁA ARCHITEKTURA	
AUTOR	mgr inż. arch. M. KONCZEWICZ	PROJEKT BUDOWLANO-ARCHITEKTURY	
WSPÓŁAUTOR	mgr inż. arch. U. BERNIĄK	MAŁA ARCHITEKTURA	
SPRAWOZDAWCY	mgr inż. arch. U. BERNIĄK	MAŁA ARCHITEKTURA	