


Pracę wykazywanymi na niniejszej mapie urządzeniami podlegającymi nie tylko kłosać się uiszczenia w terenie urzędów, podlegających, dla których brak było informacji brzożonych i nie zostały odnotowane w czasie inwentaryzacji.

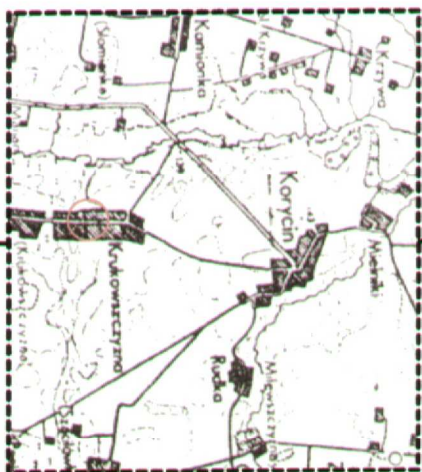

SZKIC ORIENTACYJNY
1 : 25000

KOPIA MAPY ZASADNICZEJ

(DO CELOW PROJEKTOWYCH)

Skala 1 : 500

(Z PRZETWORZENIA MAPY ZASADNICZEJ W SKALI 1:1000)

Mapy miniejazd sporządzone na podstawie istniejących materiałów geodezyjno-kartograficznych stanowiących zasób Ośrodka Dokumentacji Geodezyjno-Kartograficznej w Sokółce

Rob.nr 203/2009

Mapa aktualna na dzień 29.10.2009 r.
Wykonawca :

**PRACOWNIA
FOTOTECHNICZNA
ZŁODEZYJNO-KARTOGRAFICZNA**
Tadeusz Karłowicz, Człony Zrzeszenia S.C.
16-200 Dąbrowa Białostocka, ul. Solidarności 1, 16-
101 (0055) 7121245, 060226164, 660226118,
NIP 545 14 03 769, REG. 050598323.

WYKAZ PUNKTÓW OSNOWY klasy I-III

<i>Nr punktu</i>	<i>Opis położenia</i>
<i>1006</i>	położony na działce nr 28 - droga

GEODETA UPRAWNIONY
Gazeta Turbowski

CECILIJA ZARNOVA
16-150 Suchowola

U. grunowa 2, tel. 712
Upr. nr 14934, 14934

A

Mości

.....

...zwischen

3

18

10

owych

ania na

Przewidywanie

Expenses

www.kia.com

for

code

Anchor

TELEKOMUNIKASIA POLSKIS.A.

Pion Technicznej Obsługi Klienta
Rozwój i Gospodarka Zasobami
Sekcja Zarządzania Zasobami Fizycznymi Sier
ul. Cieszyńska 3, 15-371 Białystok

[illegible]


PLAN SYTUACYJNY 1:500
DZIAŁKI Nr 120 i 28
PROJEKT BUDOWLANY:
- PRZYŁĄCZA WODOCIĄGOWEGO
- PRZYKANALNIKA KANALIZACJI SANITARNEJ
wraz z OSADNIKIEM GNIŁNYM

Plan sytuacyjny skala 1:500

LOKALIZACJA: KRUKOWSZCZYŃNA, gm. KORYCIN, Dz. Nr 120 I Dz. Nr 28

BUDOWA: BUDYNEK ŚWIECILICY WIEJSKIEJ WRAZ Z INFRASTRUKTURĄ

INWESTOR: URZĄD GMINY W KORYCINIE, ul. KNYSZCZYŃSKA 2a, 16-140 KORYCIN

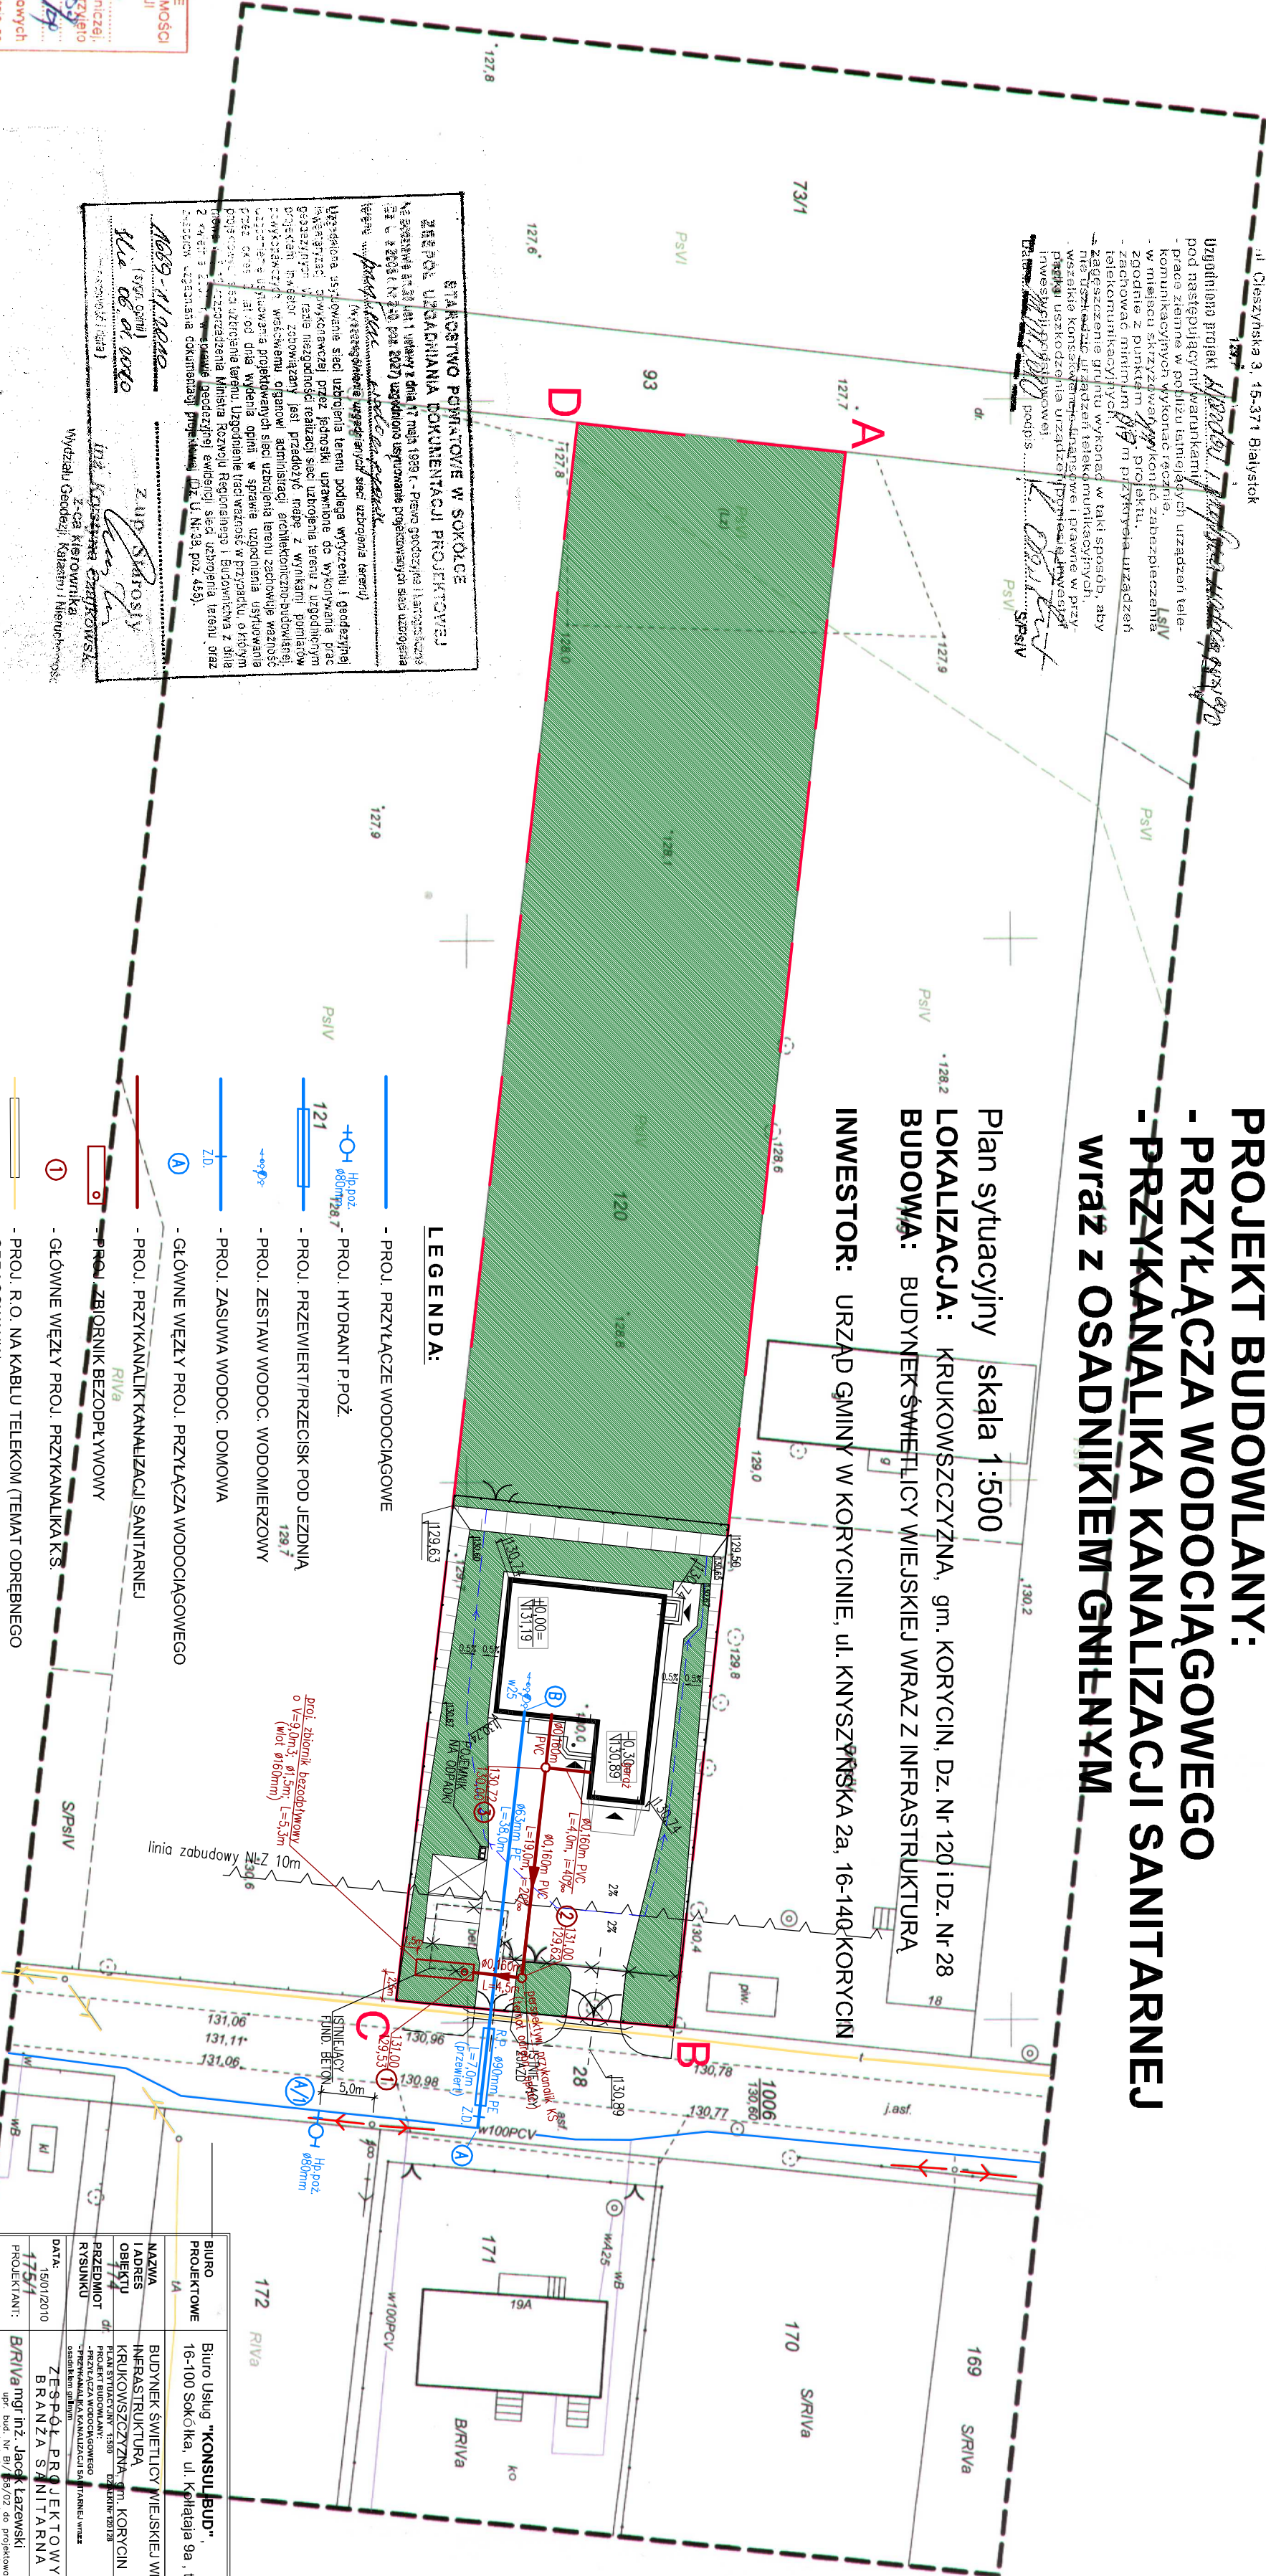

BIURO PROJEKTOWE 16-100 Sokołka, ul. Kołłataja 9a, tel. 85-71-71-08		Biuro Usług "KONSULBUD" 16-100 Sokołka, ul. Kołłataja 9a, tel. 85-71-71-08	
NAZWA I ADRES OBJĘTOŚĆ	BUDYNEK ŚWIETLIKI WIEJSKIEJ WRÓZ Z INFRASTRUKTURA KURKOWOSZYŃCZYNA, KORYCION PRZEDMIOT:	RYS. 1	SKALA 1:500
PRZEDMIOT RYSUNKU	PROJEKT BUDOWLANO- KONSTRUKCYJNO- WYKONAWCZY PRZEMIANOWANIA I WZMOCNIENIA ZASILANIA SIŁAMI ELEKTRYCZNYMI		
DATY PROJEKTANT:	15.01.2010 15/1 BRW	ZESPÓŁ PROJEKTOWY BRANZA S. JANIŃSKA	PODPIS:
SPRAWOZDAJĄCY:	Inż. Eugeniusz Łazewski Upr. proj. i. inż. bud. i. inż. el. w spec. inż. i. inż. w spec. inż. el. Bz./80/99 inż.-inż. w zotr. świad. inż. statystyczny Bz./11/76 w PZO/04/00/19/19016	mgr inż. Jacek Łazewski w spec. inż. el. i inż. elektroenergetyczne świad. inż. i. inż. w spec. inż. el. świad. inż. i. inż. w spec. inż. el. świad. inż. i. inż. w spec. inż. el.	