


RZUT PRZYZIEMIA 1:50

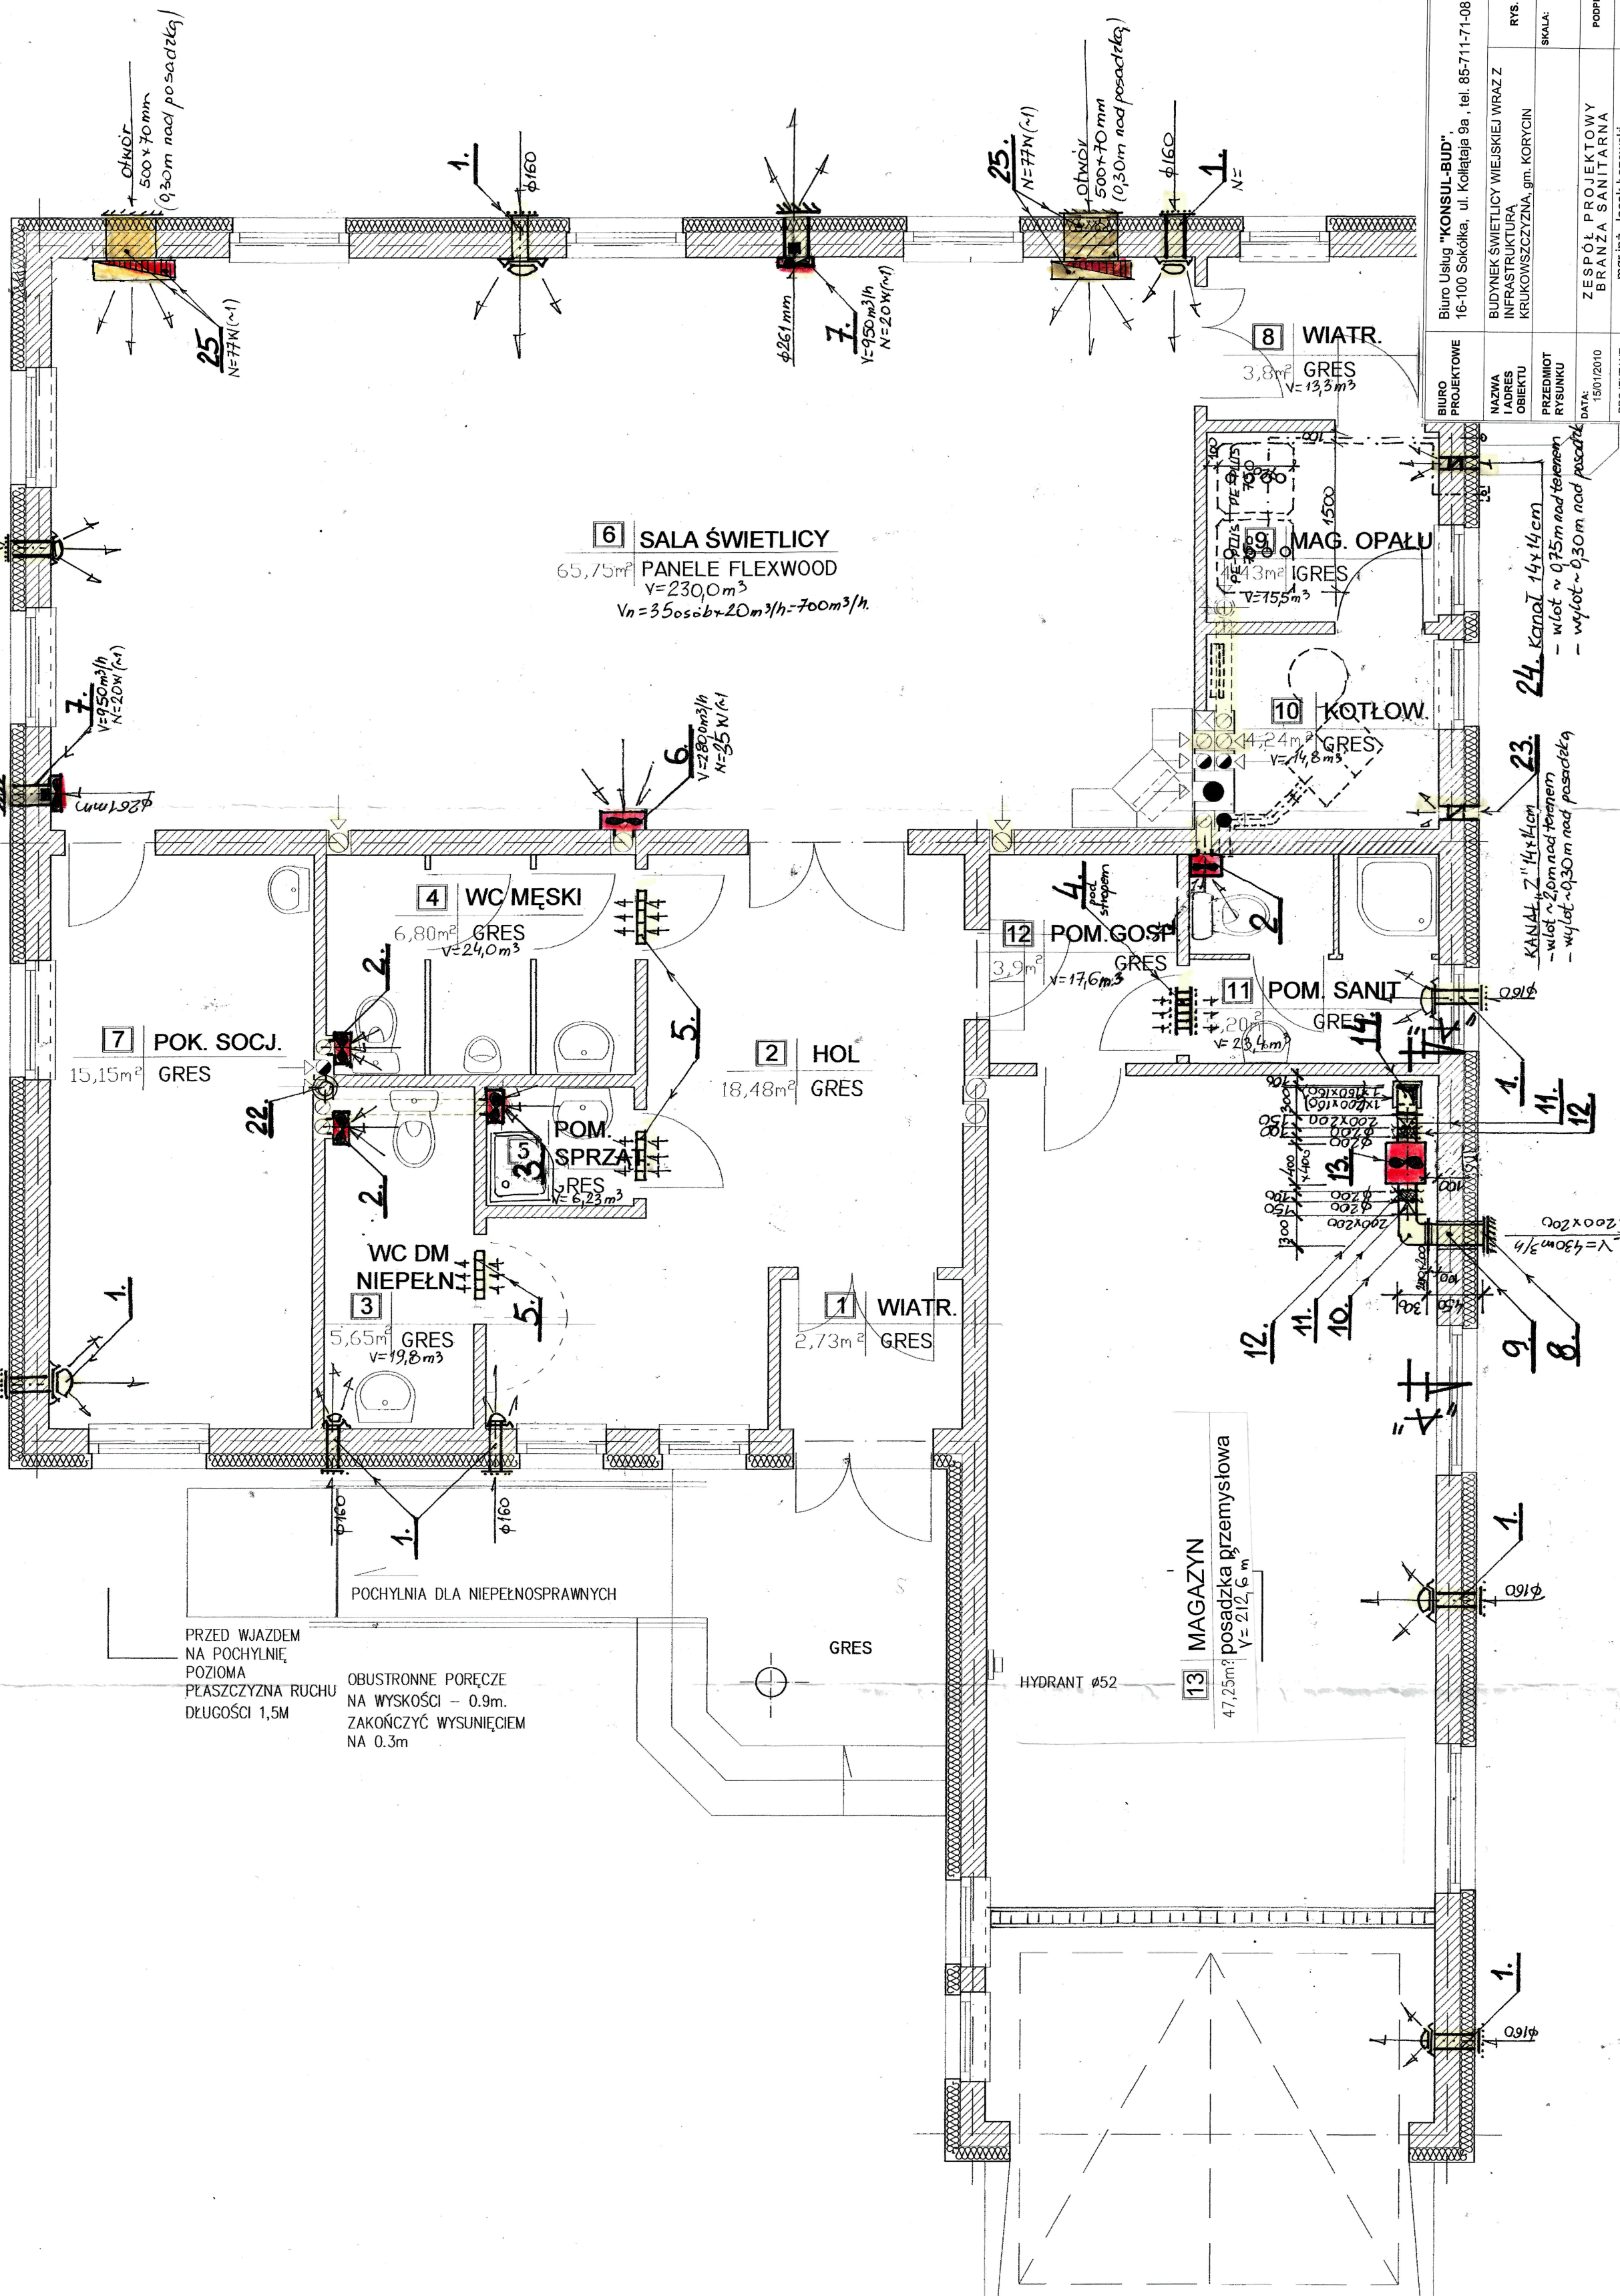

BIURO PROJEKTOWE	Biuro Usług "KONSUL-BUD", 16-100 Sokółka, ul. Kołłątaja 9a, tel. 85-711-71-08		
NAZWA I ADRES OBIEKTU	BUDYNEK ŚWIECZLIWY WIEJSKIEJ WRAZ Z INFRASTRUKTURĄ KRUKOWSZZCZYNĄ, gm. KORYCIN	RYS.	SKALA:
PRZEDMIOT RYUNKU	ZESPÓŁ PROJEKTOWY BRANZA SANITARNĄ mgr inż. Jacek Ławezki ul. Wesoła 10, 16-100 Sokółka w sprawie: inż. koszt ogólnych i zakresu wartości, i got. uzasadn. wodom. ciepluch. Nr PDL/65/0540/03 w P.O.U.I.B.		
DATA	13.01/2010	POPIS:	
PROJEKTANT:			
SPRAWDZAJĄCY:	inż. Eugeniusz Ławezki ul. prof. J. Kłosa 1, 16-100 Sokółka w sprawie: inż. koszt ogólnych i zakresu wartości, i got. uzasadn. wodom. ciepluch. Nr PDL/65/0540/03 w P.O.U.I.B.		