


RZUT PRZYZIEMIĄ 1:50  
INSTALACJA WOD-KAN i C.W.U.

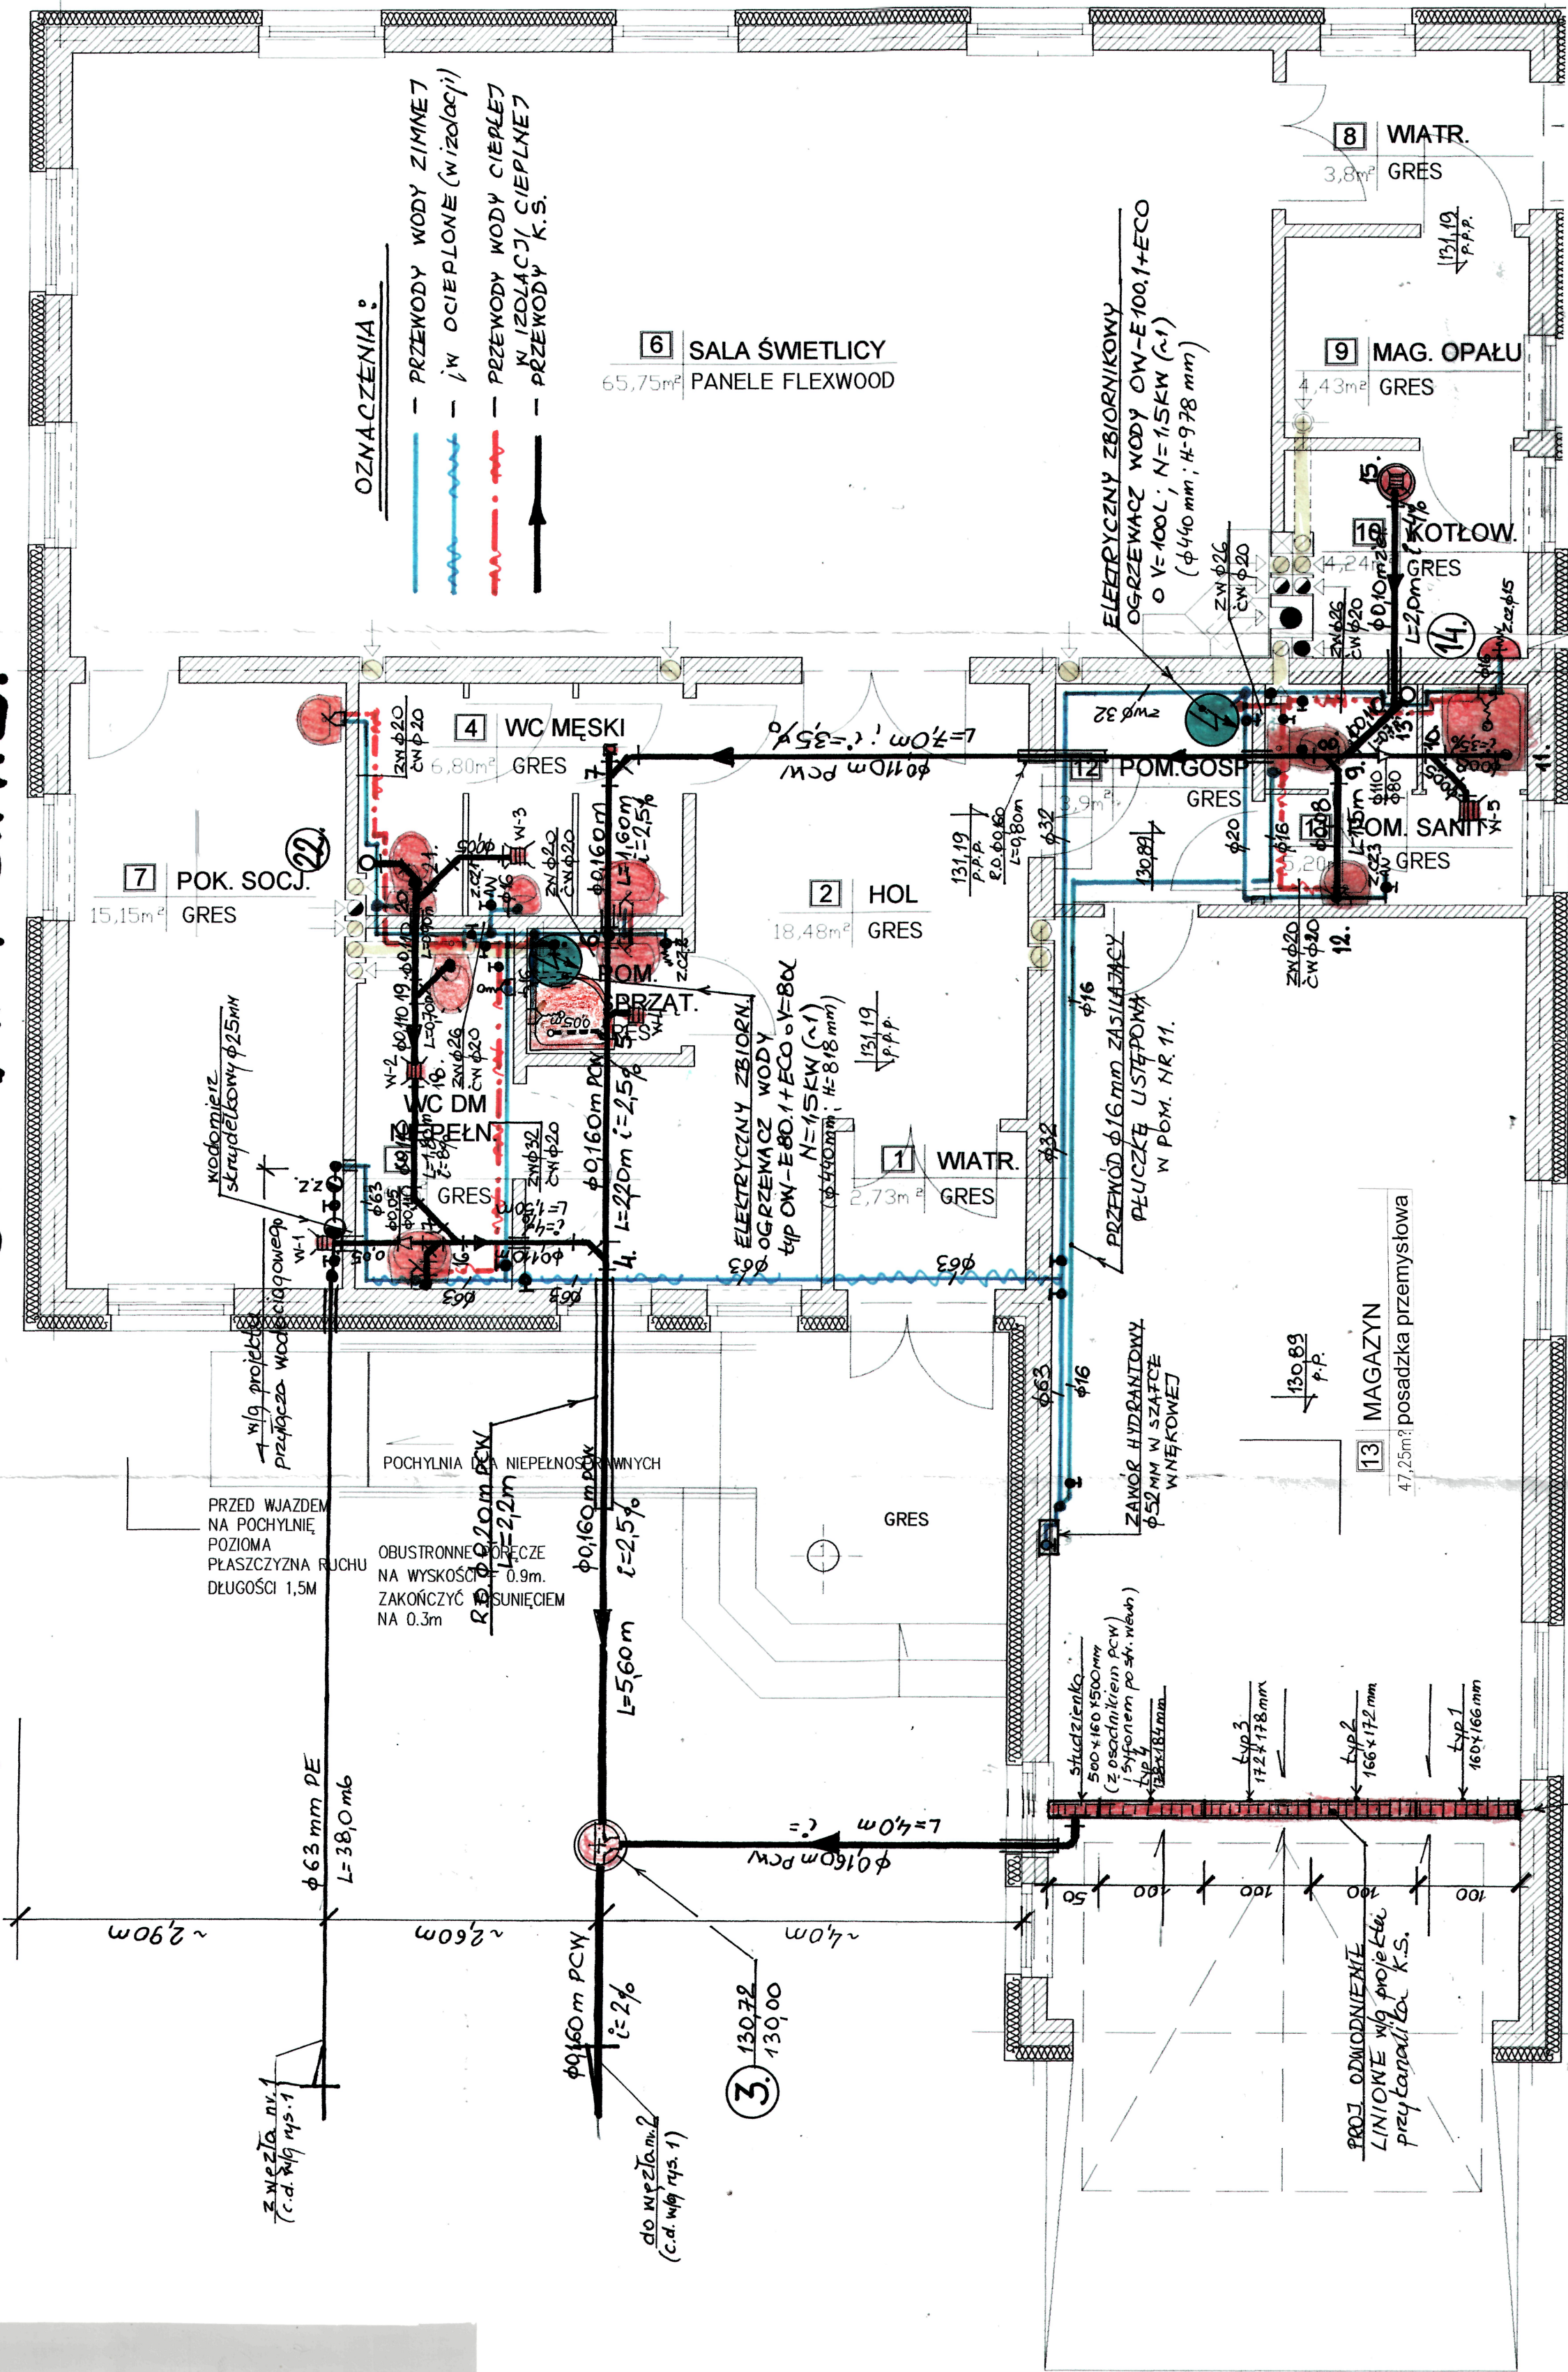

BIURO PROJEKTOWE	Biuro Usług "KONSUL-BUD", 16-100 Sokółka, ul. Kollataja 9a, tel. 85-711-71-08
NAZWA I ADRES OBIEKTU	BUDYNEK ŚWIE TLICY WIEJSKIEJ WRAZ Z INFRASTRUKTURĄ KRAKOWSZCZYNĄ, gm. KORYCYN
PRZEDMIOT RYSUNKU	RZUT PRZYZIEMIĄ INST. WOD-KAN i C.W.U.
DATA	15/01/2010
PROJEKTANT	mgr inż. Jacek Łazewski upr. bud. Nr 81/158/02 do projektowania w zakresie: instalacji wod-kan, ciepł. i wentylacji, instalacji elektrycznych, instalacji gazowych i instalacji sanitarnych. Nr PDL/57/044/03 w P.O.U.B.
SPRAWDZAJĄCY	inż. Eugeniusz Łazewski upr. proj. i ker. bud. i roboty budowlane. Nr 160/89 Inst.-Inst. w zadr. techn. Nr 160/89 Inst.-Inst. w zadr. techn. Nr PDL/57/061/01 w P.O.U.B.
RYS.	2
SKALA	1:50
PODPIS	