


RZUT PRZYZIEMIA
INSTALACJA C.O.

skala 1:50

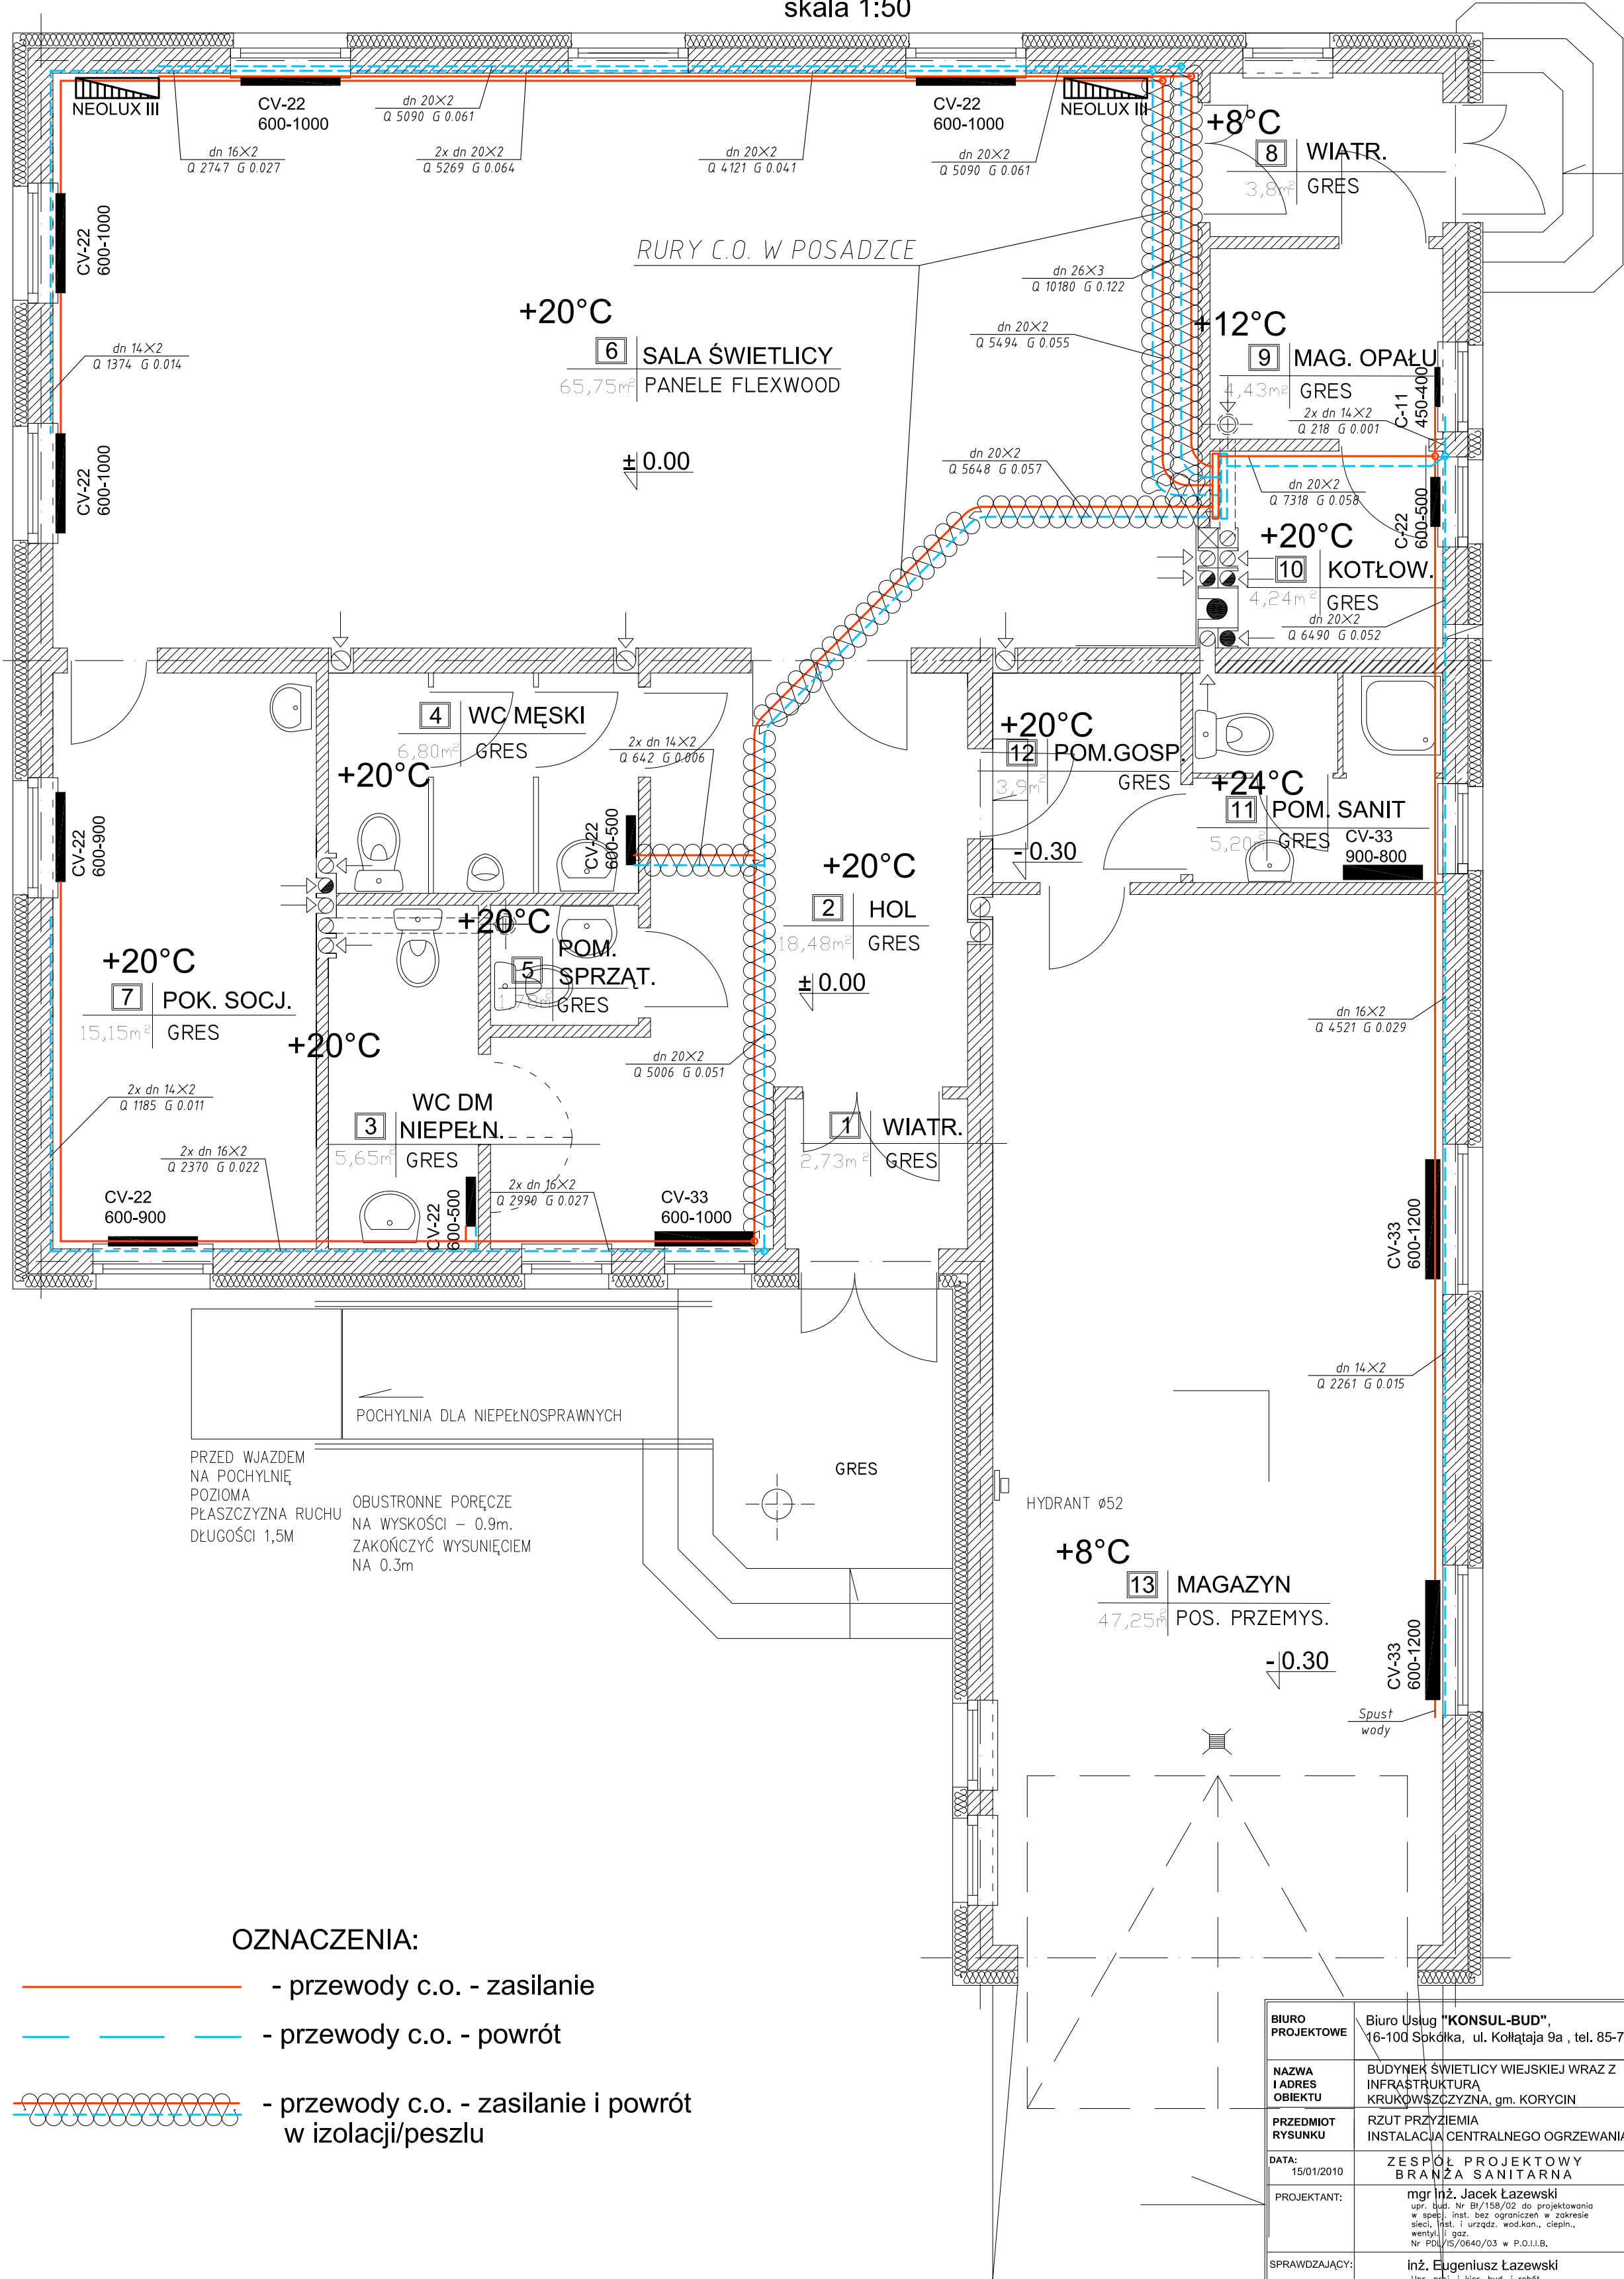

OZNACZENIA:

- przewody c.o. - zasilanie
- przewody c.o. - powrót
- przewody c.o. - zasilanie i powrót w izolacji/peszu

BIURO PROJEKTOWE	Biuro Usług "KONSUL-BUD", 16-100 Sokółka, ul. Kollataja 9a, tel. 85-711-71-08	
NAZWA I ADRES OBIEKTU	BUDYNEK ŚWIE TLICY WIEJSKIEJ WRAZ Z INFRASTRUKTURĄ KURKOWSZCZYŹNA, gm. KORYCIN	RYS. 2
PRZEDMIOT RYSUNKU	RZUT PRZYZIEMIA INSTALACJA CENTRALNEGO OGRZEWANIA	SKALA 1:50
DATA:	15/01/2010	PODPIS:
PROJEKTANT:	mgr inż. Jacek Łazewski upr. bud. Nr B/158/02 do projektowania w specj. inst. bez ograniczeń w zakresie sieci, inst. i urzadz. wod.kan., ciepln., wentyl. i gaz. Nr PDL/IS/0640/03 w P.O.I.I.B.	
SPRAWDZAJĄCY:	inż. Eugeniusz Łazewski upr.-prb. i kier. bud. i robót w specj. inst. inż. w zokr. sieci i inst. gazowych oraz klim.-went. BE/180/89 Inst.-inż. w zokr. sieci i inst. sanitarnych BE/31/76 Nr PDL/IS/1801/01 w P.O.I.I.B.	