


RZUT PRZYZIEMIĄ 1:50
INSTALACJA WOD-KAN I C.W.U.

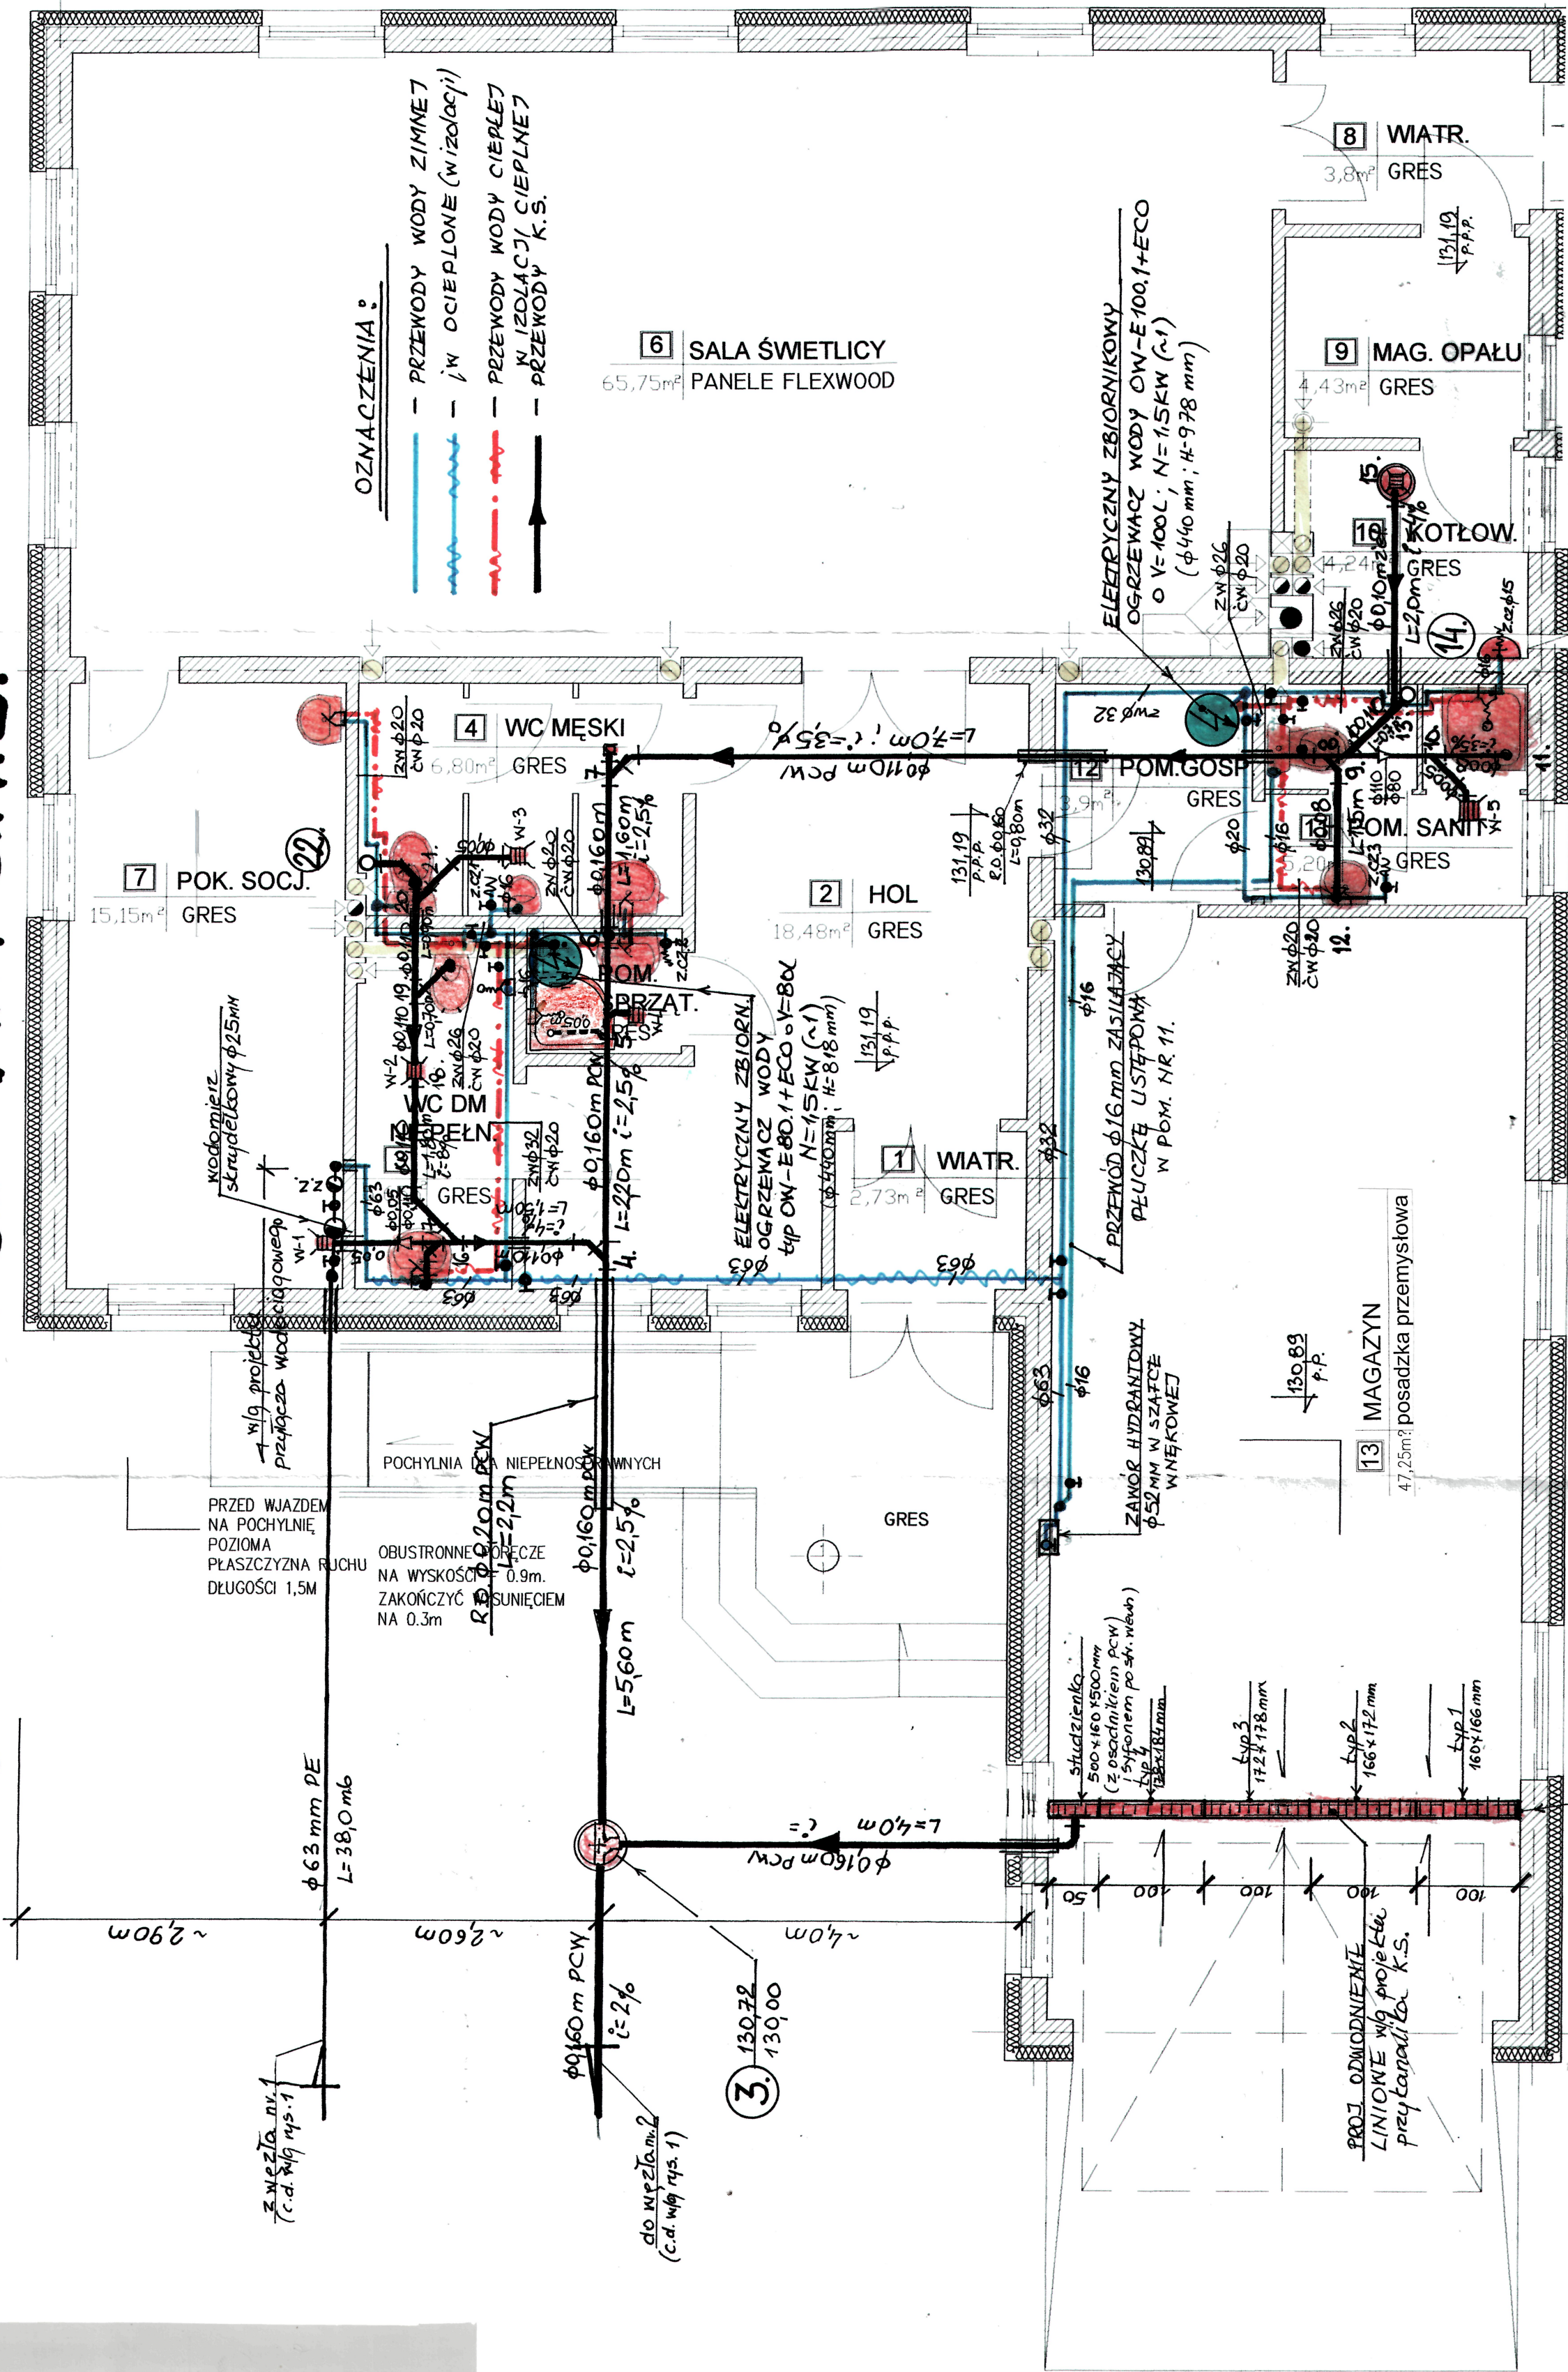

BIURO PROJEKTOWE	Biuro Usług "KONSUL-BUD", 16-100 Sokółka, ul. Kollataja 9a, tel. 85-711-71-08
NAZWA I ADRES OBIEKTU	BUDYNEK ŚWIE TLICY WIEJSKIEJ WRĄZ Z INFRASTRUKTURA KRUKOWSZCZYZNA, gm. KORYCYN
PRZEDMIOT RYSUNKU	RZUT PRZYZIEMIĄ INST. WOD-KAN I C.W.U.
DATA	15/01/2010
PROJEKTANT	mgr inż. Jacek Łazewski upr. bud. Nr 8/158/02 do projektowania w specjalności: instalacje w zakresie instalacji wod-kan, C.W.U., gaz, elektryki, Nr PDL/57/044/03 w P.O.U.B.
SPRAWDZAJĄCY	inż. Eugeniusz Łazewski upr. proj. i ker. bud. i robot budowlanych Nr 160/89 inst.-roz. w zadr. projekt. i ker. bud. i robot budowlanych Nr PDL/57/861/01 w P.O.U.B.
RYS.	2
SKALA	1:50
PODPIS	