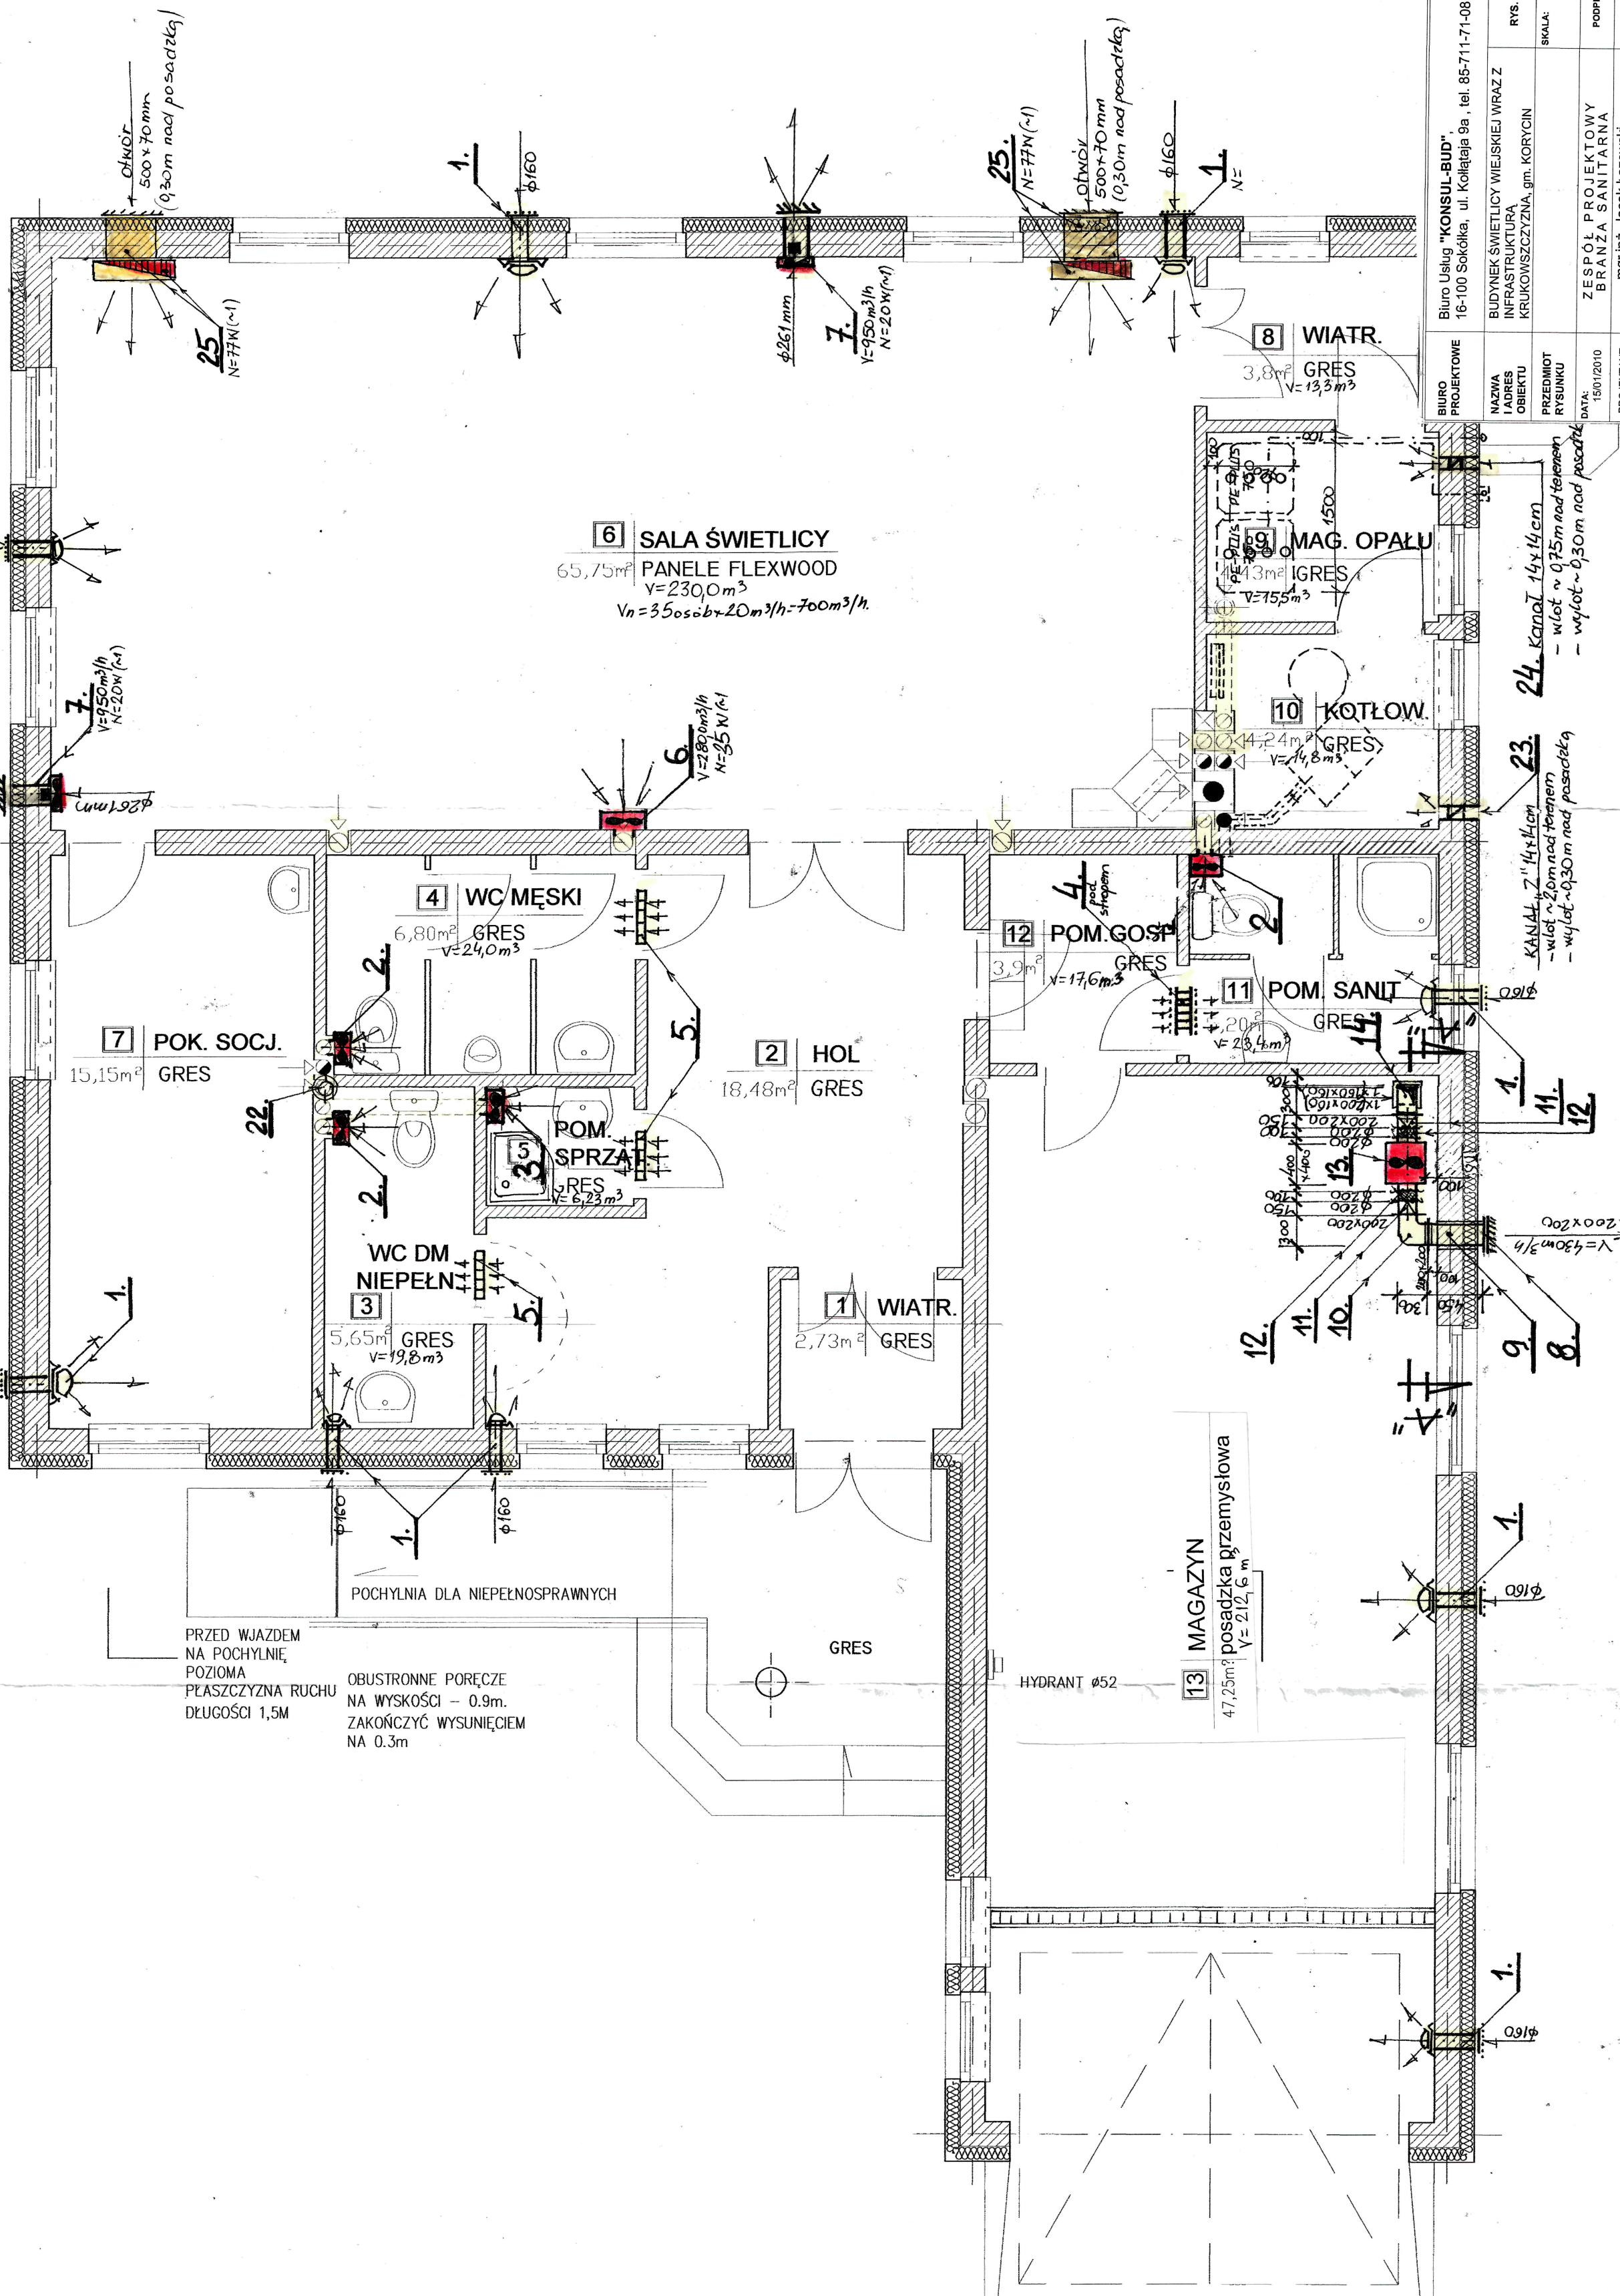


RZUT PRZY ZIEMI 1:50

[illegible]