


PARK KULTUROWY KORYCIN-MILEWSZCZYNA
INWENTARYZACJA ZABYTKOWEGO WIATRAKA Z 1949R.
Z MIEJSCOWOSCI JATWIEŻ DUŻA GM. SUCHOWOLA, POW. SOKOLSKI

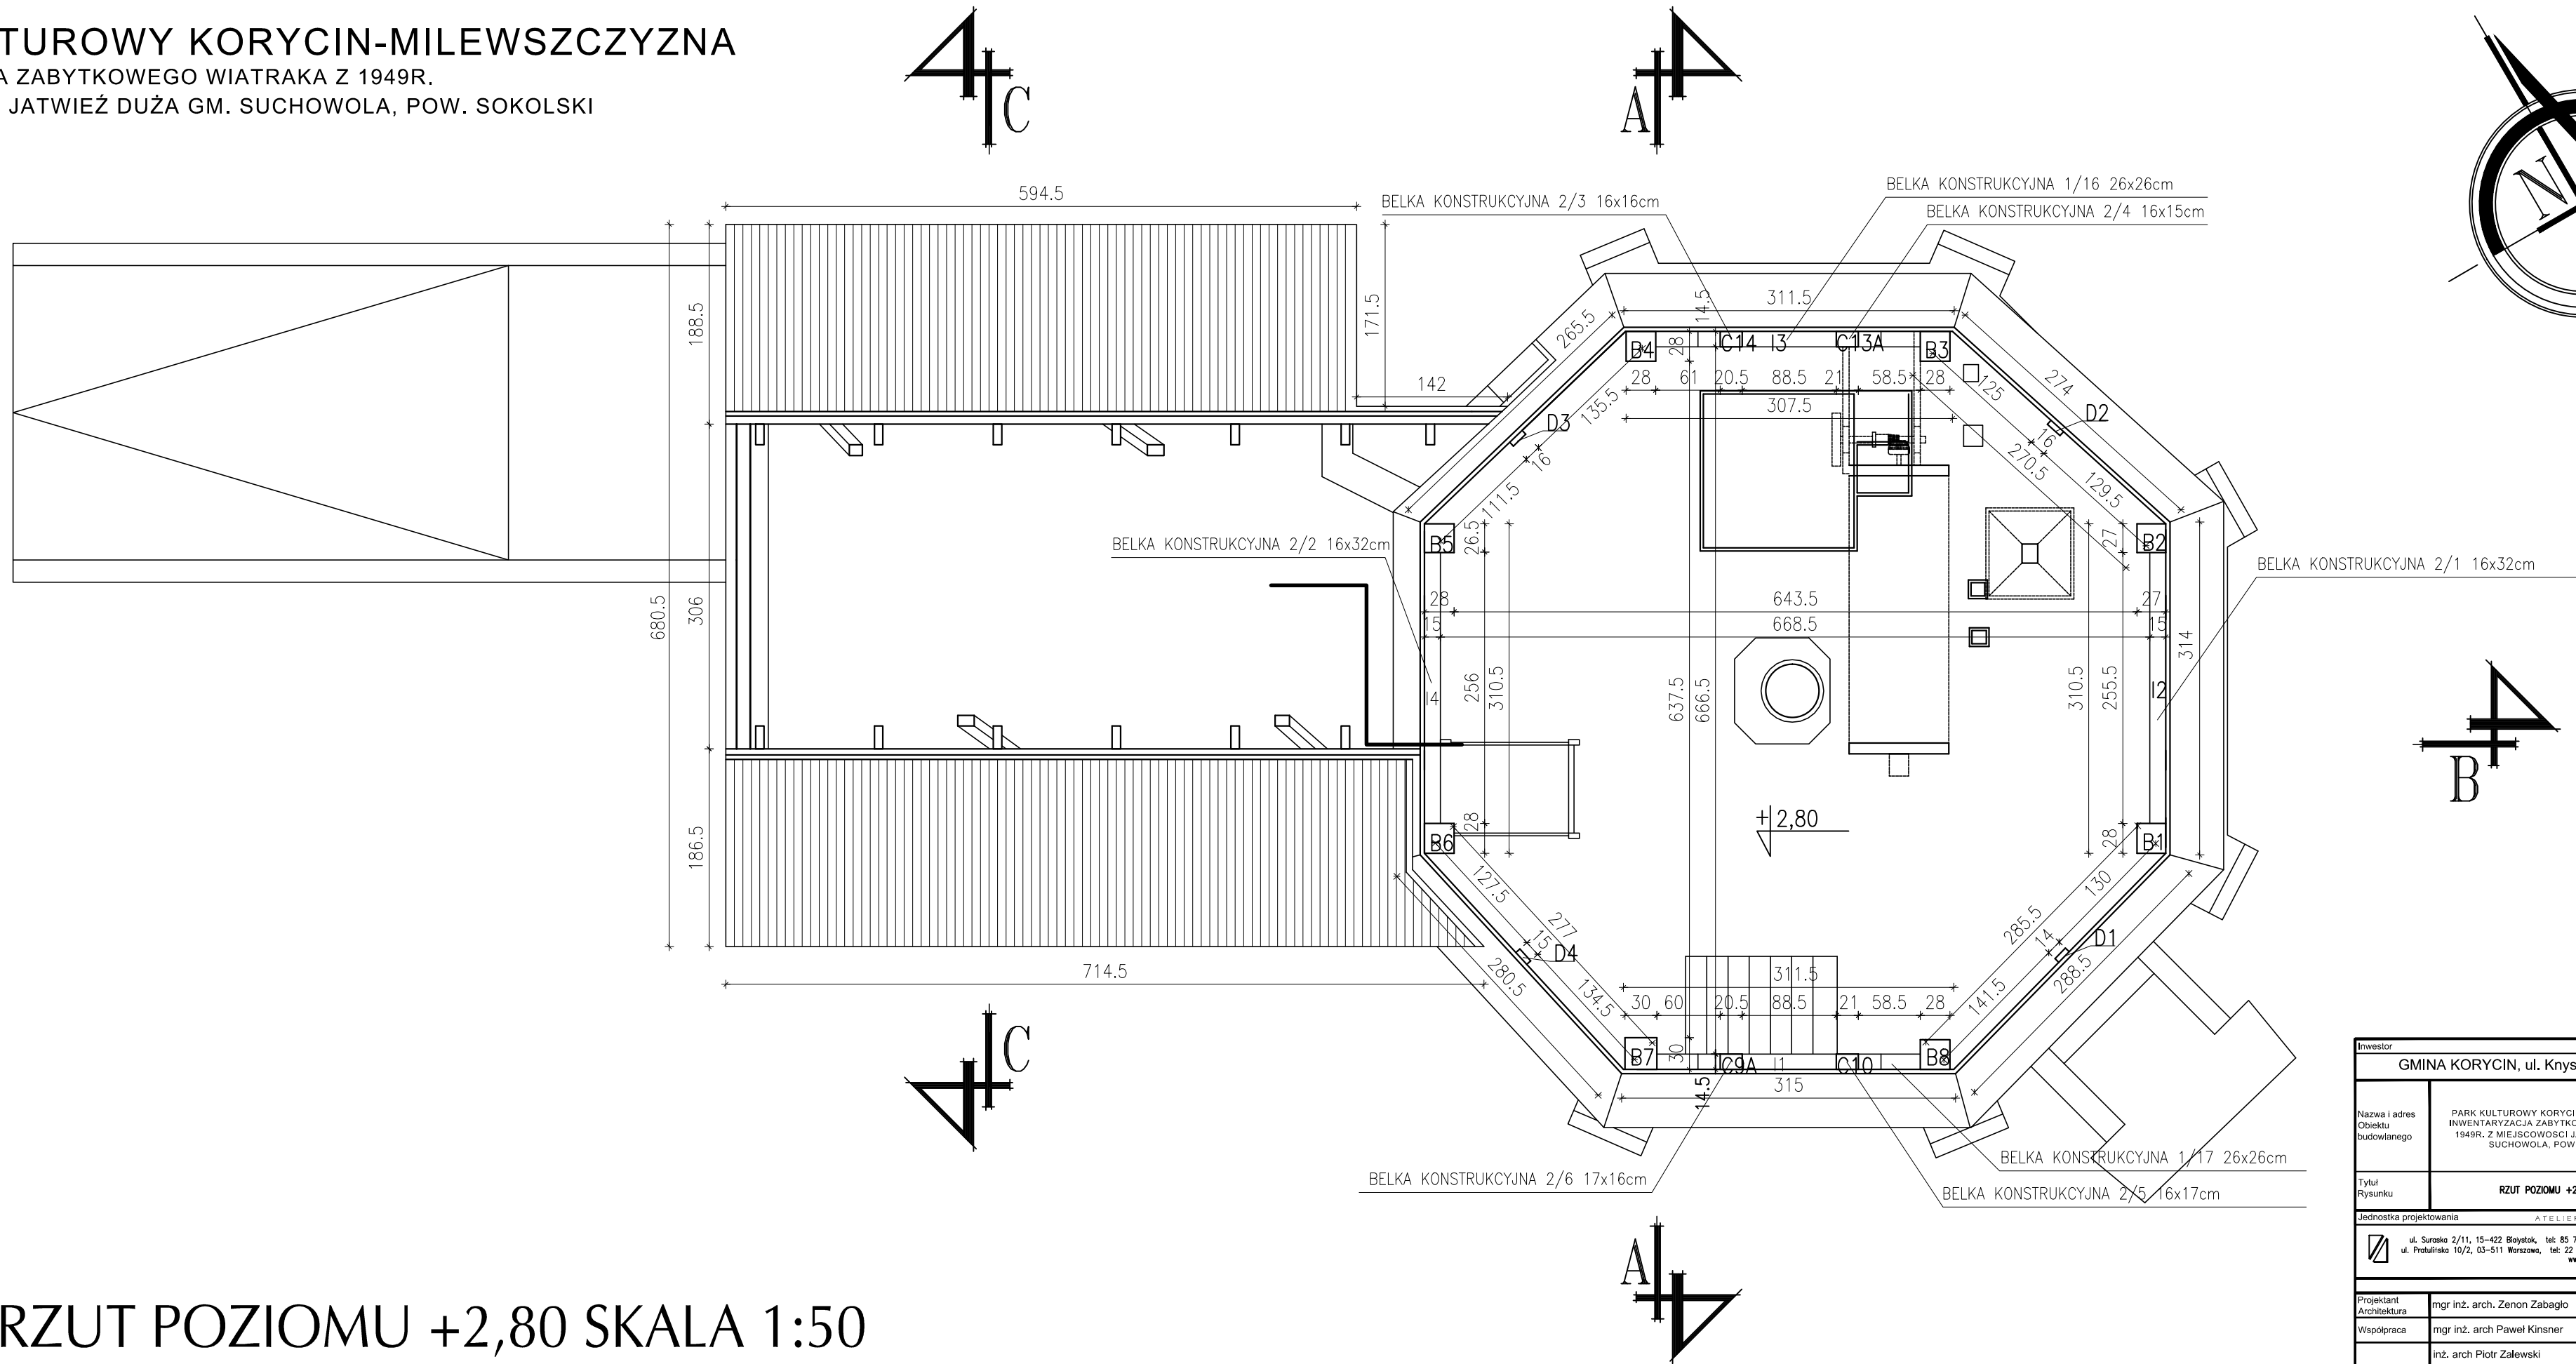

RZUT POZIOMU +2,80 SKALA 1:50

Inwestor			
GMINA KORYCIN, ul. Knyszyńska 2A, 16-140 Korycin			
Nazwa i adres Obiektu budowlanego	PARK KULTUROWY KORYCIN-MILEWSZCZYNA INWENTARYZACJA ZABYTKOWEGO WIATRAKA Z 1949R. Z MIEJSCOWOSCI JATWIEŻ DUŻA GM. SUCHOWOLA, POW. SOKOLSKI	Data	22.02.2016
		Skala	1:50
		Nr rys.	6
Tytuł Rysunku	RZUT POZIOMU +2,80		INWENTARYZACJA
Jednostka projektowania		ATELIER >>> ZETTA <<<	
<div></div> <div>ul. Suraska 2/11, 15-422 Białystok, tel: 85 742 49 49, fax: 85 742 43 69, e-mail: zetta@zetta.com.pl ul. Pradzińska 10/2, 03-511 Warszawa, tel: 22 812 64 67, fax: 22 812 47 46, e-mail: atelier@zetta.com.pl www.zetta.com.pl</div>			
		nr uprawnień / izba	podpis
Projektant Architektura	mgr inż. arch. Zenon Zabagło	UAN.V-7342/3/65/03 DOI.A Nr DS-0850	
Współpraca	mgr inż. arch. Paweł Kinsner		
	inż. arch. Piotr Zalewski		
	inż. arch. Wojciech Wojciechowski		
	inż. arch. Aleksandra Bednarska		
	mgr inż. arch. Maciej Słomiński		
PROJEKT chroniony prawem autorskim – zgodnie z Ustawą o Prawie Autorskim i prawach pokrewnych Dz.U.24.poz.83 z dn.4.02.1994r. Powielanie całości lub fragmentów bez zgody autora projektu – ZABRONIONE			