
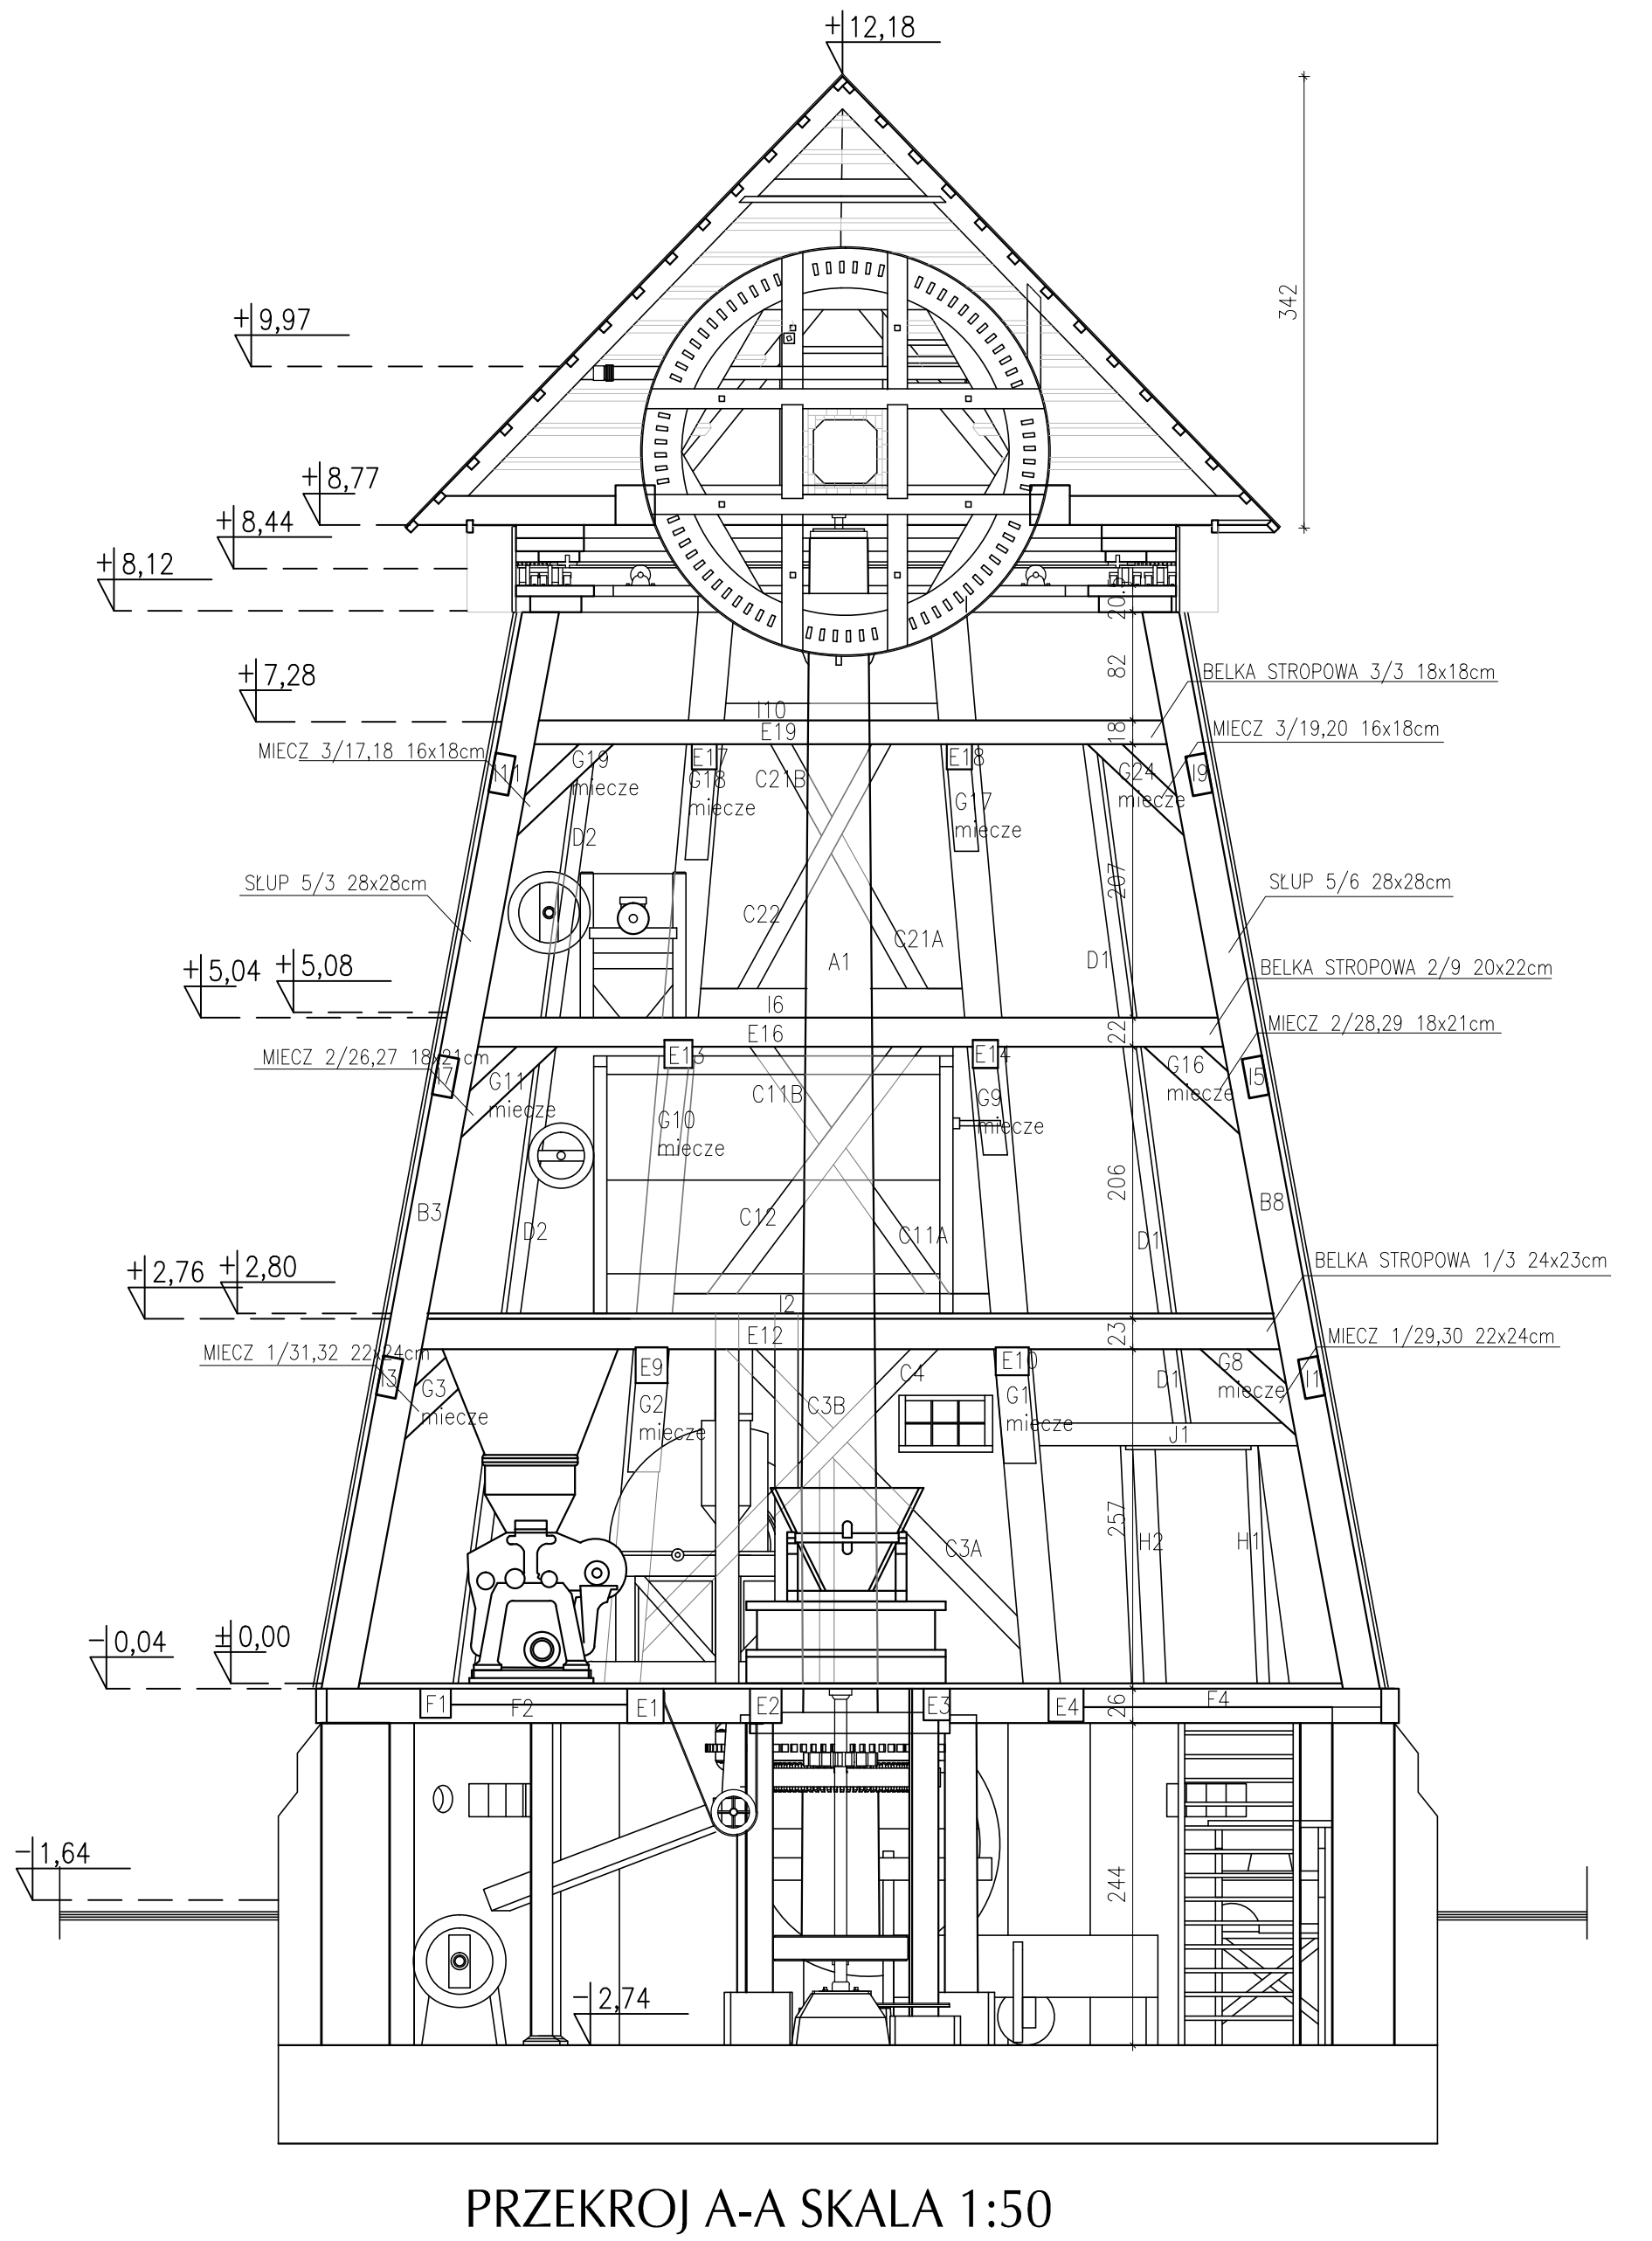


PARK KULTUROWY KORYCIN-MILEWSZCZYZNA


INWENTARYZACJA ZABYTKOWEGO WIATRAKA Z 1949R. Z MIEJSCOWOSCI JATWIEŻ DUŻA  GM. SUCHOWOLA, POW. SOKOLSKI

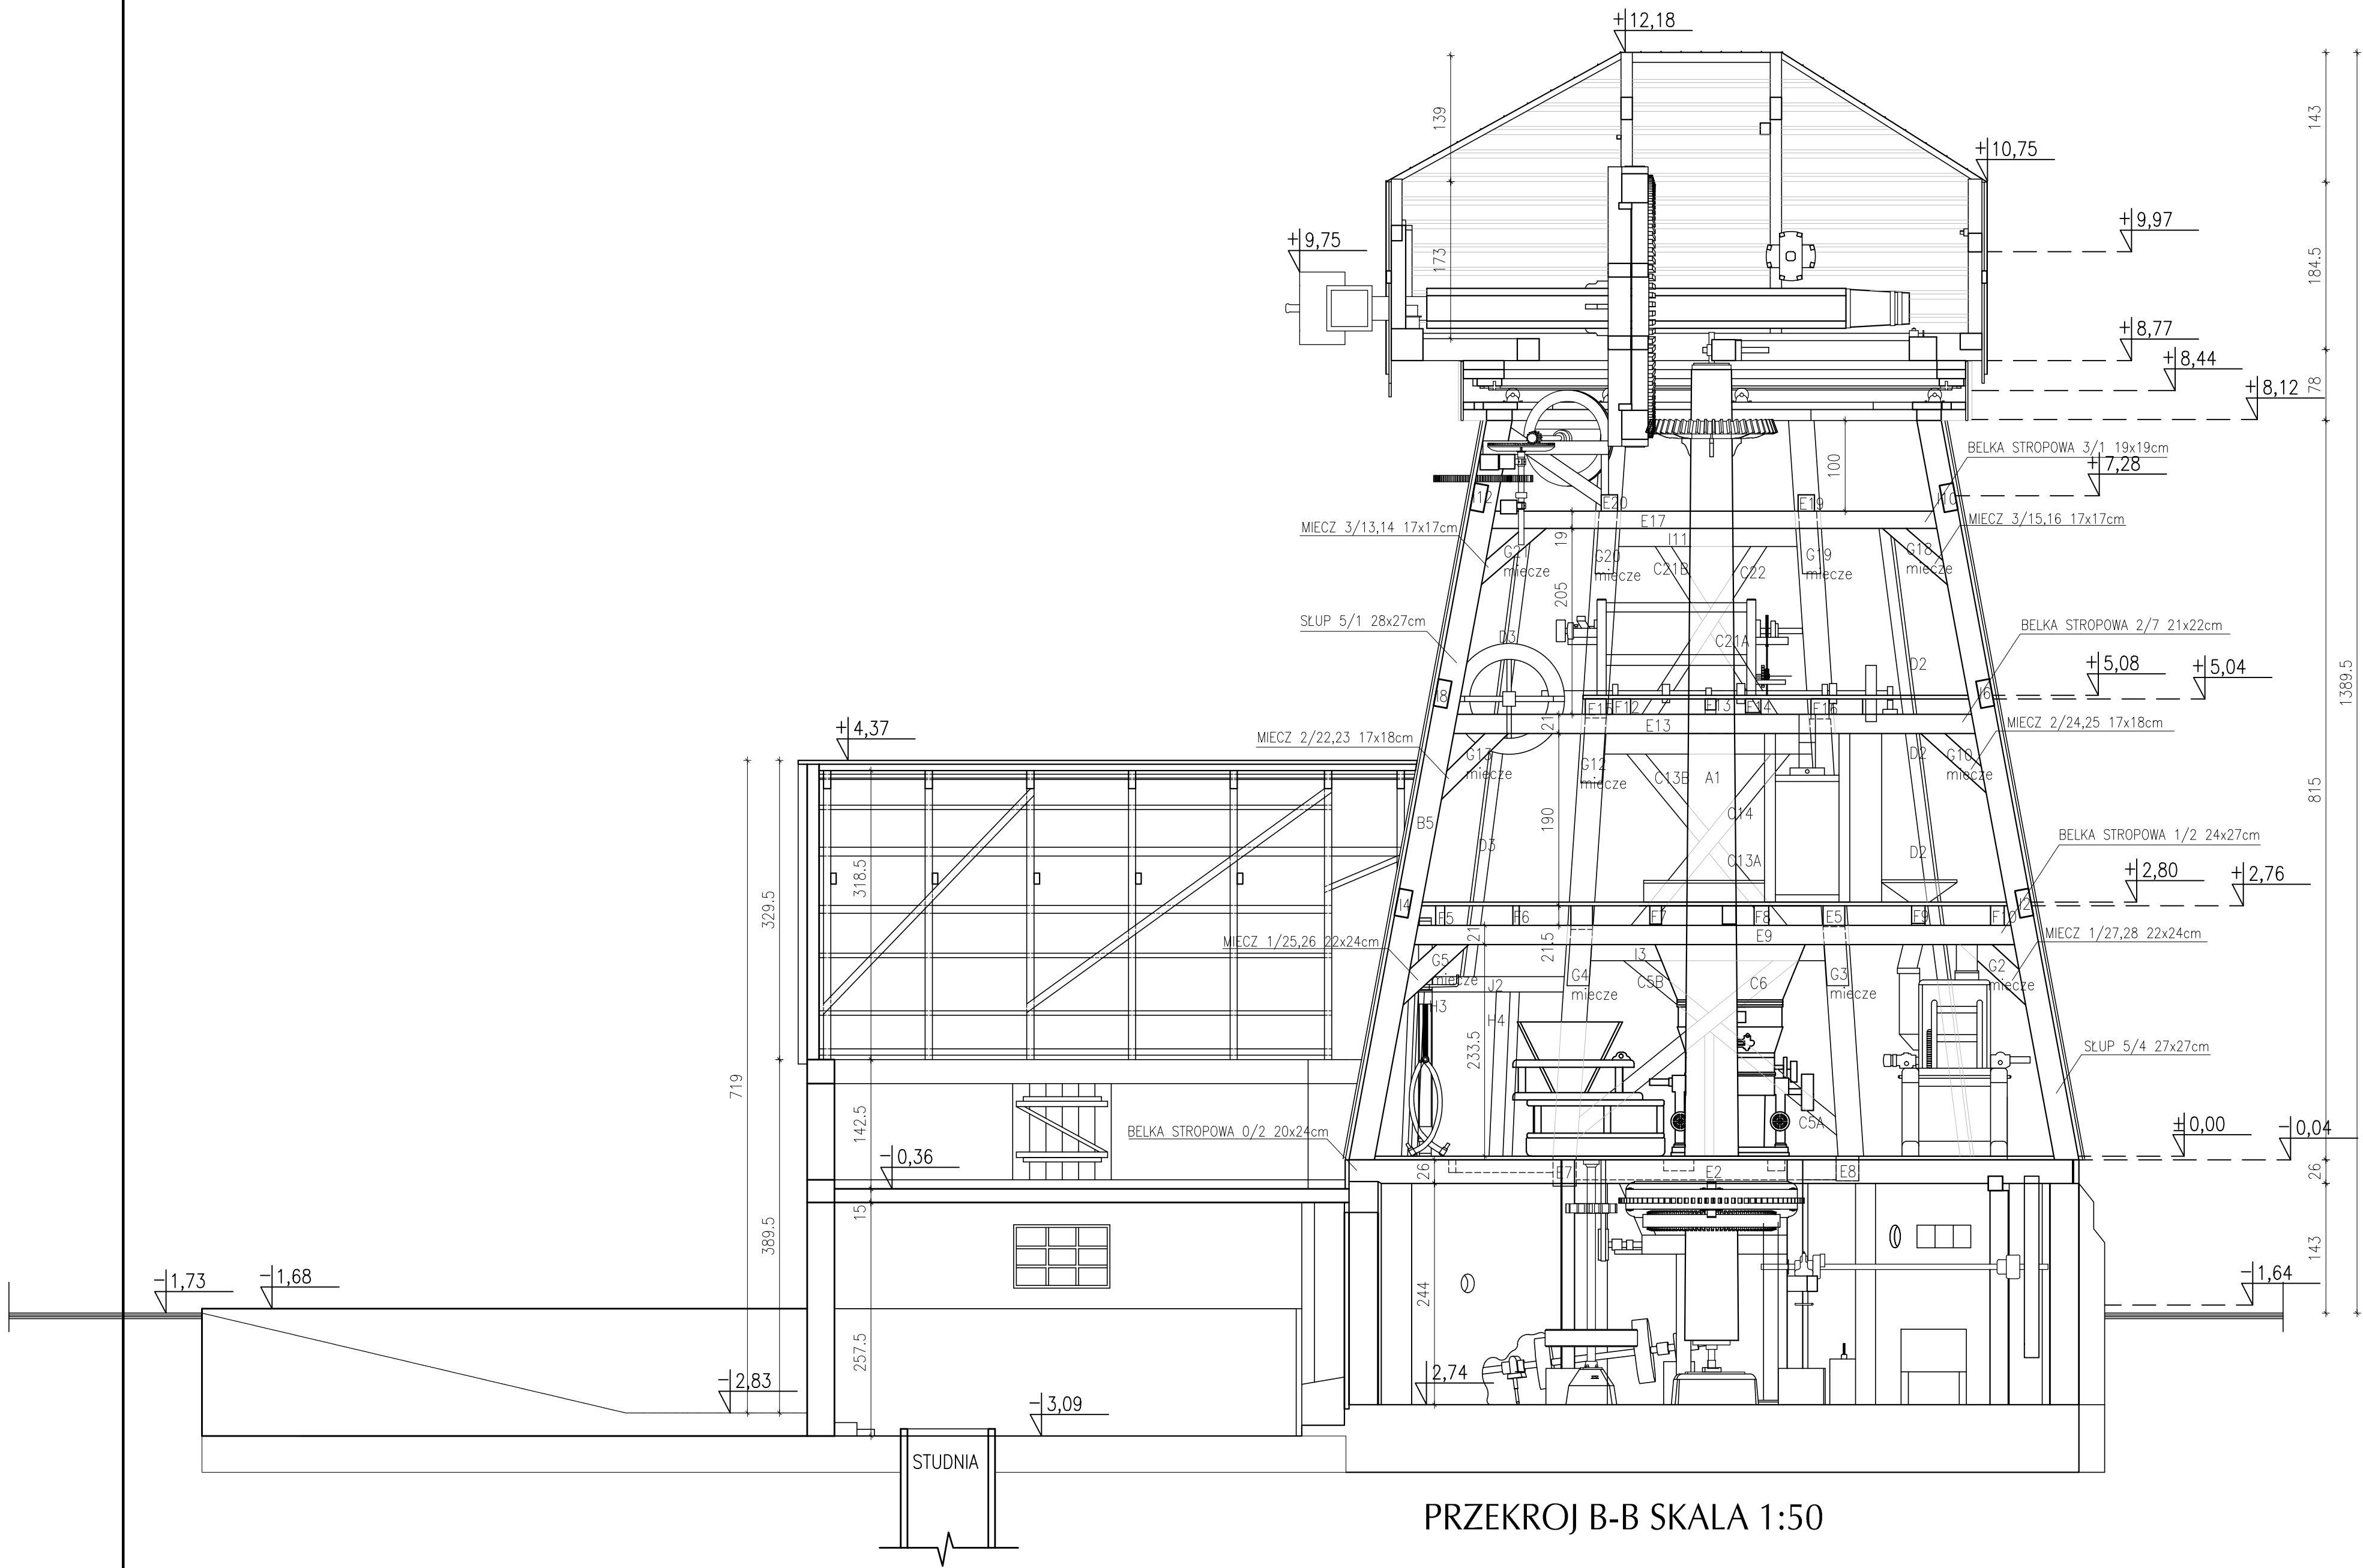

**UWAGA\***

Ruchome elementy wyposażenia  
nie wchodzą w zakres inwentaryzacji .  
Ich szczegółowe opisy i charakterystyka  
znajdują się w oddzielnym opracowaniu .

\*Dotyczy całej dokumentacji projektowej  
(wszystkich rzutów i przekrojów niniejszego opracowania)

Inwestor			
GMINA KORYCIN, ul. Knyszyńska 2A, 16-140 Korycin			
Nazwa i adres Obiektu budowlanego	PARK KULTUROWY KORYCIN-MILEWSZCZYZNA INWENTARYZACJA ZABYTKOWEGO WIATRAKA Z 1949R. Z MIEJSCOWOSCI JATWIEŻ DUŻA, GM. SUCHOWOLA, POW. SOKOLSKI	Data	22.02.2016
		Skala	1:50
		Nr rys.	14
Tytuł rysunku	PRZEKROJ A-A, PRZEKROJ B-B	INWENTARYZACJA	
Jednostka projektowania			
ATELIER „JAZETTA”			
<div><div></div><div>ul. Surska 2/11, 15-422 Białystok, tel: 85 742 49 49, fax: 85 742 43 69, e-mail: zeta@zetta.com.pl ul. Probuska 10/2, 03-511 Warszawa, tel: 22 812 64 67, fax: 22 812 47 48, e-mail: shalew@zetta.com.pl www.zetta.com.pl</div></div>			
Projektant	mgr inż. arch. Zenon Zabagło	nr uprawnień / data	podpis
Współpraca	mgr inż. arch. Paweł Kinsner	UAM/17423/8503 DOI/Nr DS-0850	
	inż. arch. Piotr Zalewski		
	inż. arch. Wojciech Wojciechowski		
	inż. arch. Aleksandra Bednarska		
	mgr inż. arch. Maciej Stomiński		
PROJEKT chroniony prawem autorskim – zgodnie z Ustawą o Prawie Autorskim i prawach pokrewnych: Dz.U.24.poz.83 z dn.4.02.1994r. Powielanie całości lub fragmentów bez zgody autora projektu – ZABRONIONE			