


Ramki R1 WIATY SZKLANEJ
szt. ramek 8; skala 1:25

- UWAGI :
1. Połączenia elementów słupów z ryglami i podstawą wykonać jako spawane – gr. spoin 4mm
 2. Słupy stalowe ustawiać na słupku stopy fundamentowej poprzez warstwę zaprawy cement. i mocować je na kotwy Ø16 zabetonowane w belce podwalinowej.

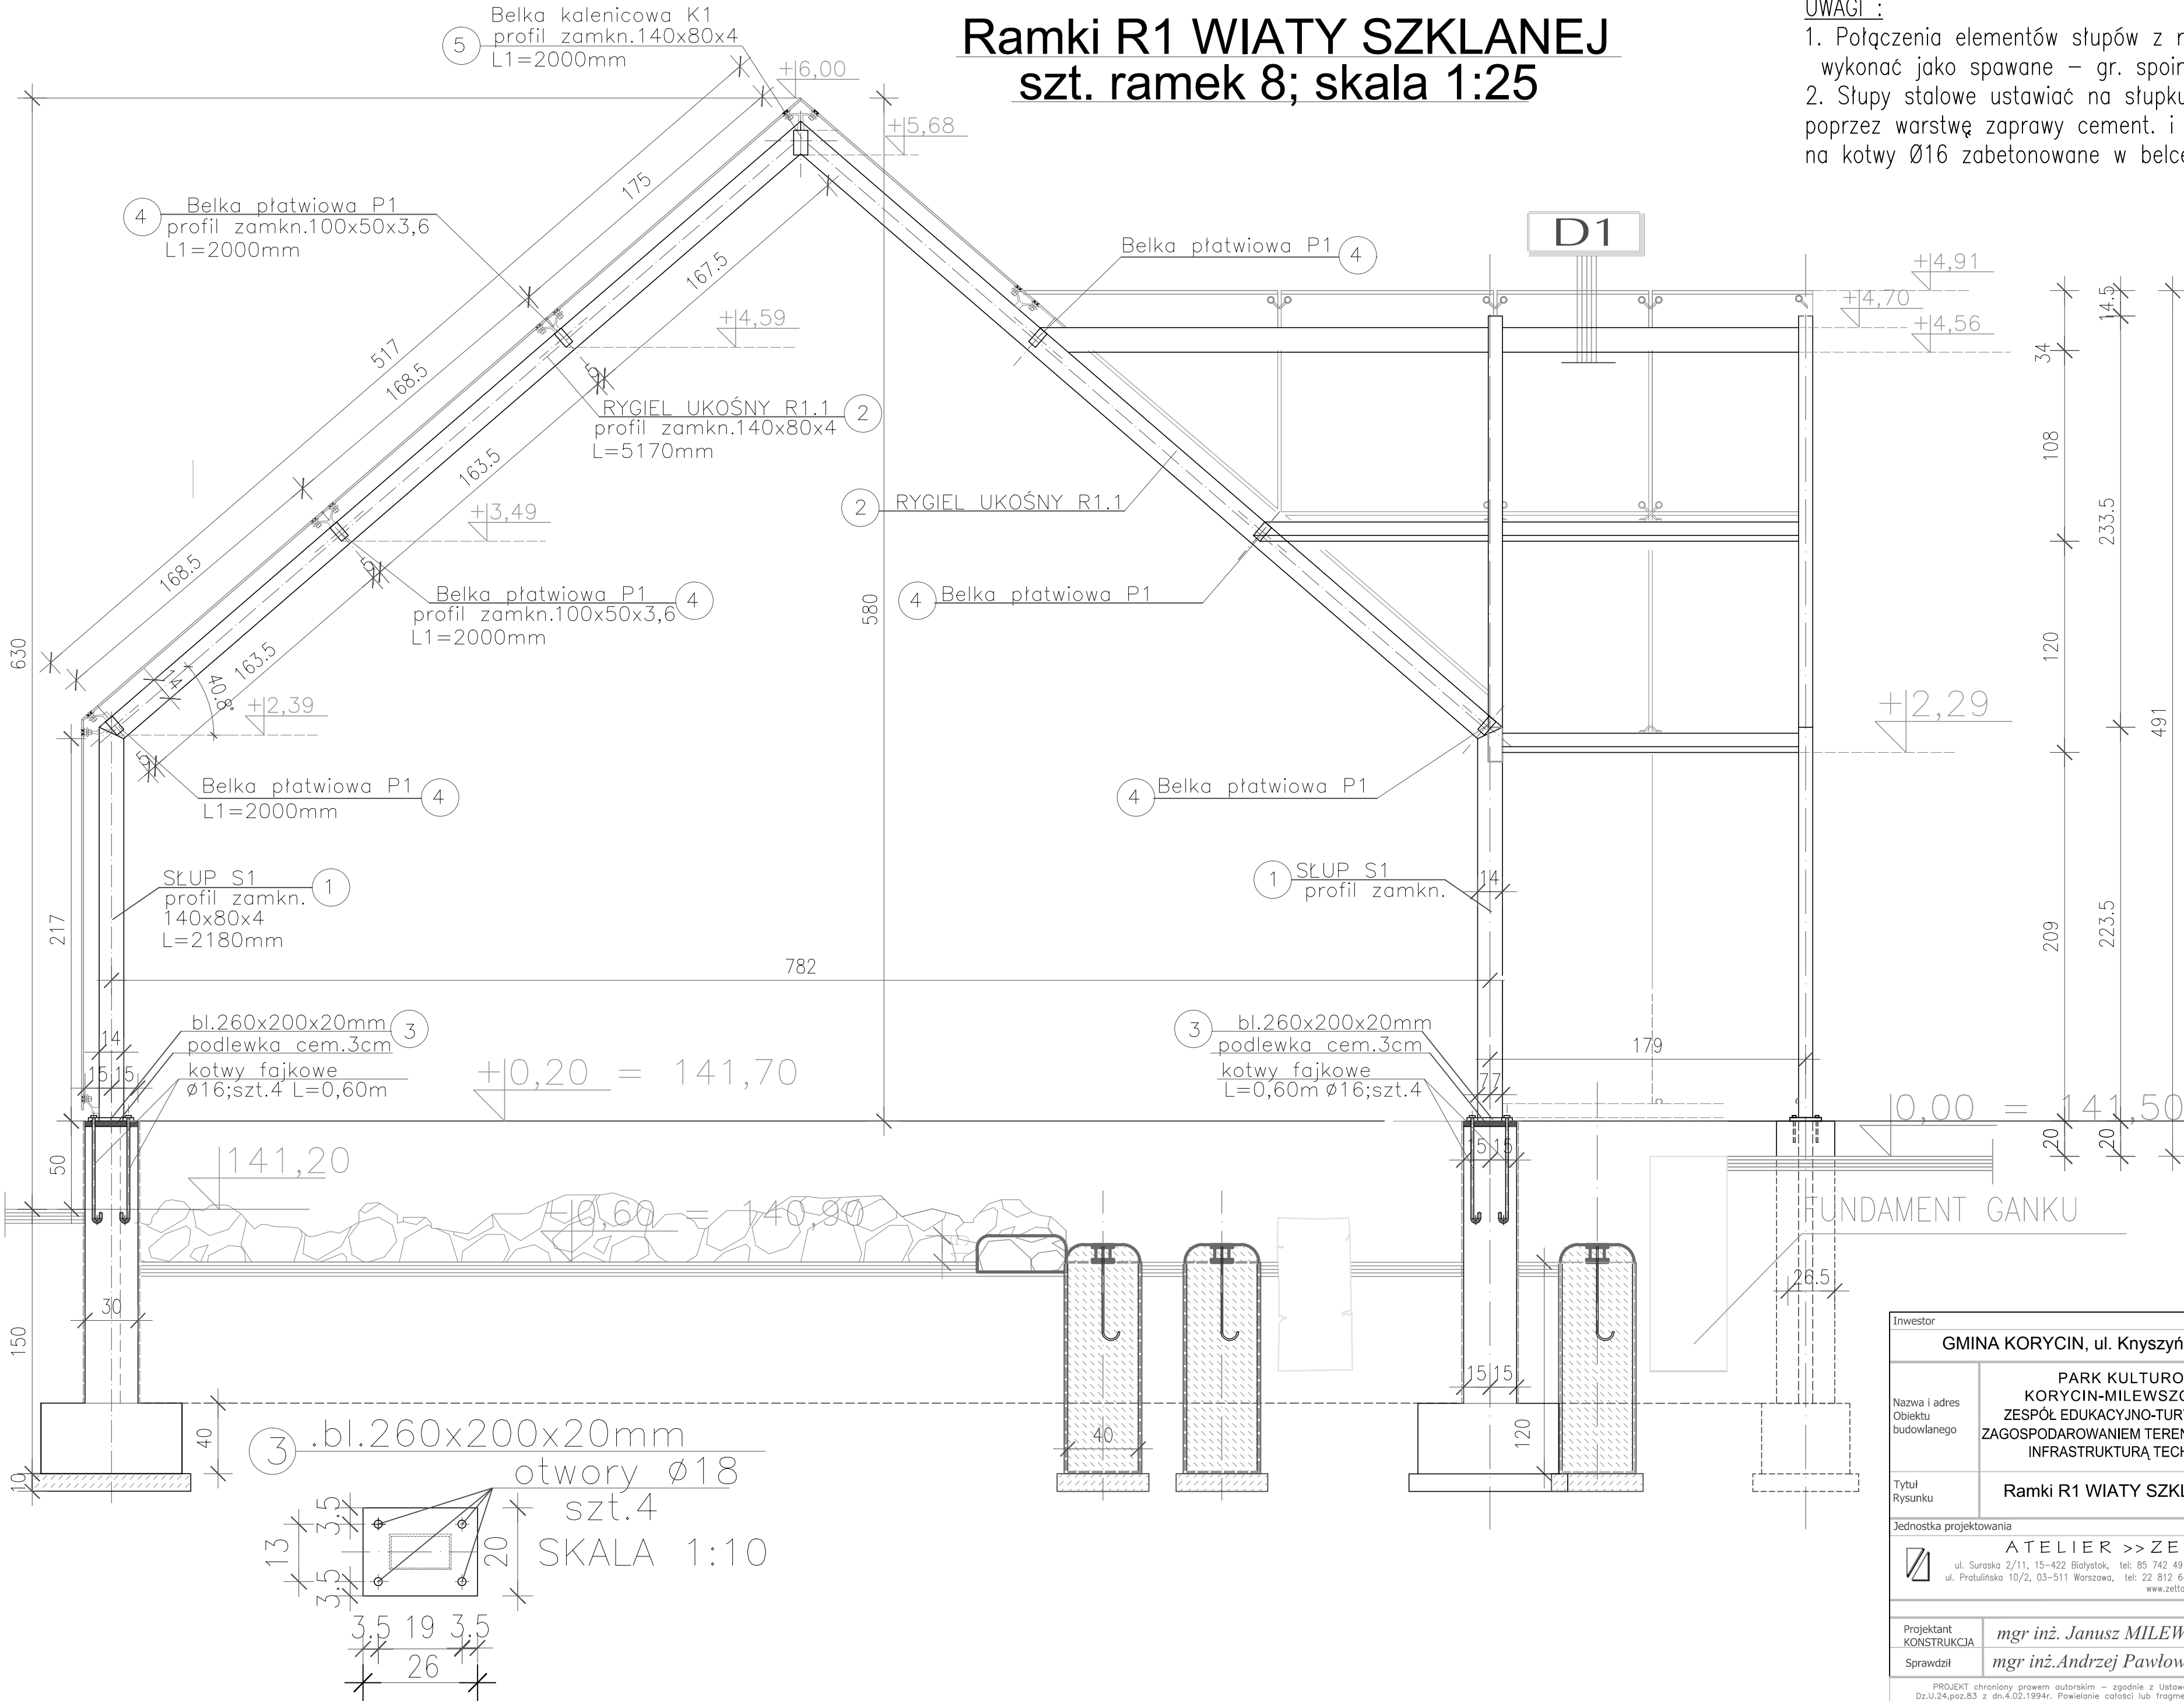

Inwestor			
GMINA KORYCIN, ul. Knyszyńska 2A, 16-140 Korycin			
Nazwa i adres Obiektu budowlanego	PARK KULTUROWY KORYCIN-MILEWSZCZYŹNA ZESPÓŁ EDUKACYJNO-TURYSTYCZNY Z ZAGOSPODAROWANIEM TERENU I NIEZBĘDNĄ INFRASTRUKTURĄ TECHNICZNĄ	Data	28.10.2016
		Skala	1:25
		Nr rys.	K3
Tytuł Rysunku	Ramki R1 WIATY SZKLANEJ		
		PROJEKT WYKONAWCZY KONSTRUKCJI	
Jednostka projektowania			
<div></div> <div>ATELIER >> ZETTA << ul. Suraska 2/11, 15-422 Białystok, tel: 85 742 49 49, fax: 85 742 43 69, e-mail: zetta@zetta.com.pl ul. Pratuńska 10/2, 03-511 Warszawa, tel: 22 812 64 67, fax: 22 812 47 48, e-mail: atelier@zetta.com.pl www.zetta.com.pl</div>			
		nr uprawnień / izba	podpis
Projektant KONSTRUKCJA	mgr inż. Janusz MILEWSKI upr.BI 174/70 PDL/BO/0925/01		
Sprawdził	mgr inż. Andrzej Pawłowski upr.BI 297/68 PDL/BO/2085/02		
PROJEKT chroniony prawem autorskim – zgodnie z Ustawą o Prawie Autorskim i prawach pokrewnych Dz.U.24.poz.83 z dn.4.02.1994r. Powielanie całości lub fragmentów bez zgody autora projektu – ZABRONIONE			