

PROJEKT ZAGOSPODAROWANIA DZIAŁKI W OBRĘBIE KORYCIN GMINA KORYCIN NR GEOD.542/1 DO PROJEKTU WYKONANIA ROBÓT REMONTOWYCH

Miejscowość : KORYCIN

Jednostka ewidencyjna : 2011032 Korycin

Obręb ewidencyjny: 0008 KORYCIN

Województwo : podlaskie

Powiat : sokólski

Mapa zasadnicza nr : 235.411.182



MAPA DO CELÓW PROJEKTOWYCH
KOPIA MAPY ZASADNICZEJ
SKALA 1 : 500
 (z przetworzenia skali 1: 1000)

ADRES: Korycin ul. Grodzieńska 36
 Gmina Korycin

INWESTOR: Związek Gmin "Kumiałka - Biebrza"
 ul. Knyszyńska 2A
 16-140 Korycin

WYKAZ PUNKTÓW OSNOWY I - III KL.

Układ współrzędnych płaskich : 1965

Układ wysokości : Kronsztad 1960

WYKONAWCA:

REJONOWE BIURO GEODEZJI
 Andrzej Krzysztof Kostera
 16-100 SOKÓLKA
 ul. Marszałka J. Piłsudskiego 8
 NIP: 546-102-93-04
 tel./fax: 83 711 37-14, 0 634 426 771

GEODETA UPRAWNIONY
Kostera
 Andrzej Krzysztof Kostera
 Nr upr. 13149

Mapa aktualna w pełnym zakresie na dzień 20.09.2013.
 Numer kancelaryjny: 2011032-81/2013

STAROSTWO POWIATOWE W SOKÓLCE
 WYDZIAŁ GEODEZJI, KATASTRU I NIERUCHOMOŚCI
 POWIATOWY OŚRODEK DOKUMENTACJI
 GEODEZYJNEJ I KARTOGRAFICZNEJ


W obszarze oznaczonym linią
 dokonano aktualizacji treści mapy zasadniczej.
 Dokumenty z pomiaru uzupełniłem zgodnie z załącznikami
 do zasobu powiatowego w dniu 20.09.2013
 i zaewidencjonowałem pod nr 2011032-81/2013

Niniejsza mapa może służyć do celów projektowych
 Projektowane obiekty budowlane wymagające pozwolenia na
 budowę podlegają wytyczeniu i inwentaryzacji powyższej
 przez jednostki uprawnione do wykonywania prac geodezyjnych

Sokółka, dn. 25.09.2013
Andrzej Krzysztof Kostera
 z-ca kierownika
 Wydziału Geodezji, Katastru i Nieruchomości

LEGENDA:

- 1 - Projektowany szczelny zbiornik na ścieki sanitarne
- 2 - Hala PSZOK
- 3 - Pomieszczenie socjalne
- 4 - Wiata
- 5 - Utwardzenie placu
- 6 - Budynek przy wadze
- Krawężnik drogowy
- Ogrodzenie
- Wodociąg

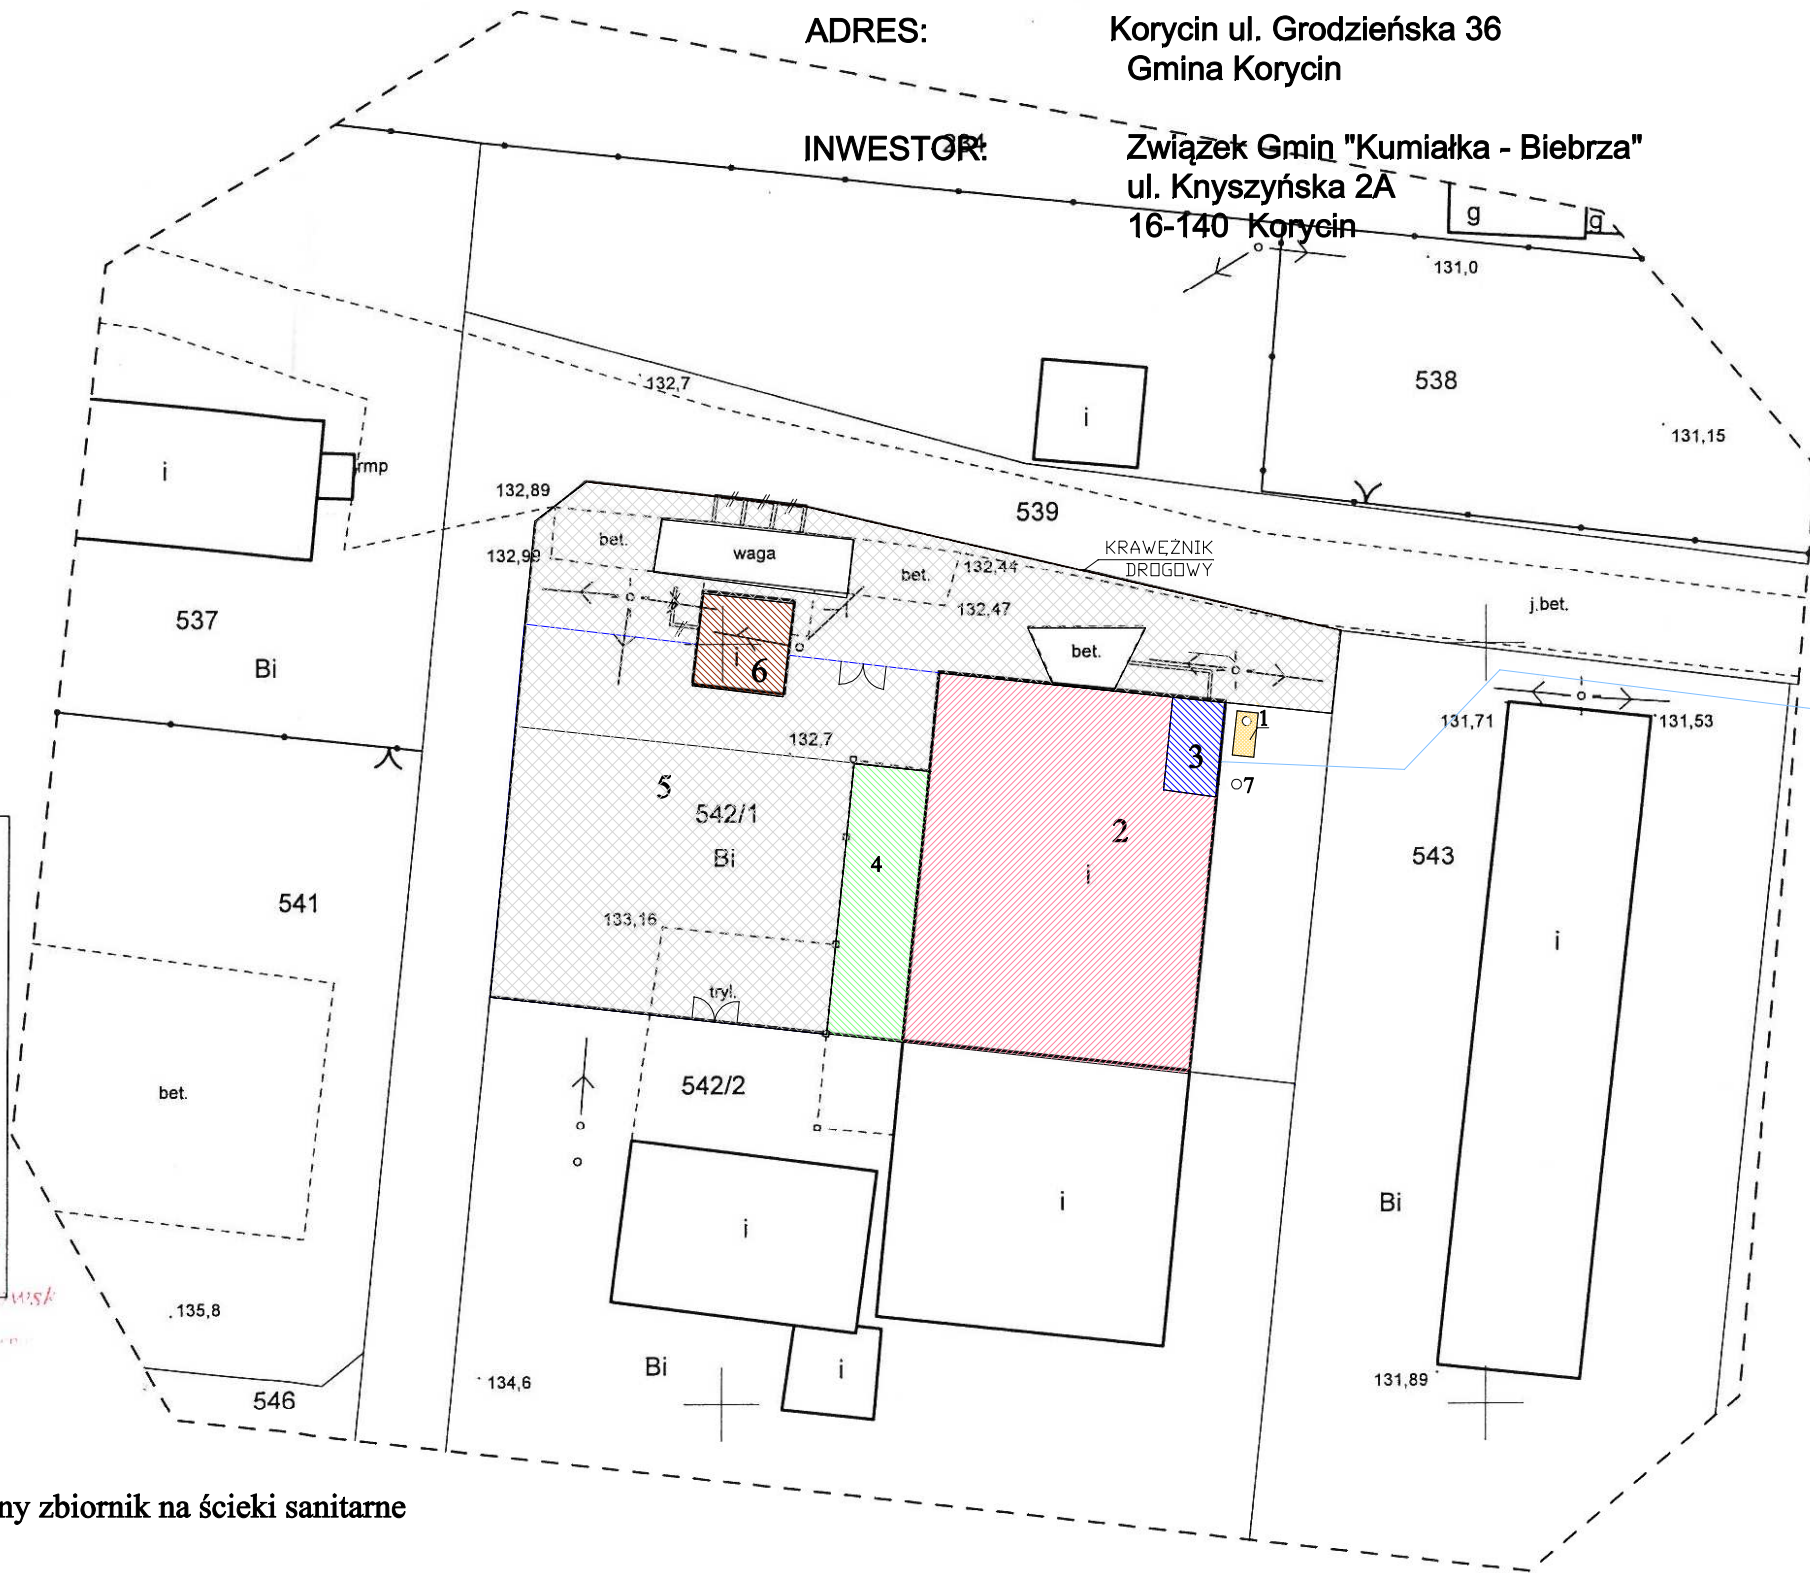

Sokółka 21.09.2013 Nr rob. 177/2013

Uwaga:
 Poza wykazanymi na niniejszej mapie urządzeniami
 podziemnymi nie wyklucza się istnienia w terenie urządzeń
 podziemnych, dla których brak było informacji branżowych
 i nie zostały odnalezione w czasie inwentaryzacji.

Na opracowanym obszarze nie ustalano czy wykazane grunty
 są obciążone służebnościami gruntowymi ujawnionymi w księgach wieczystych.